


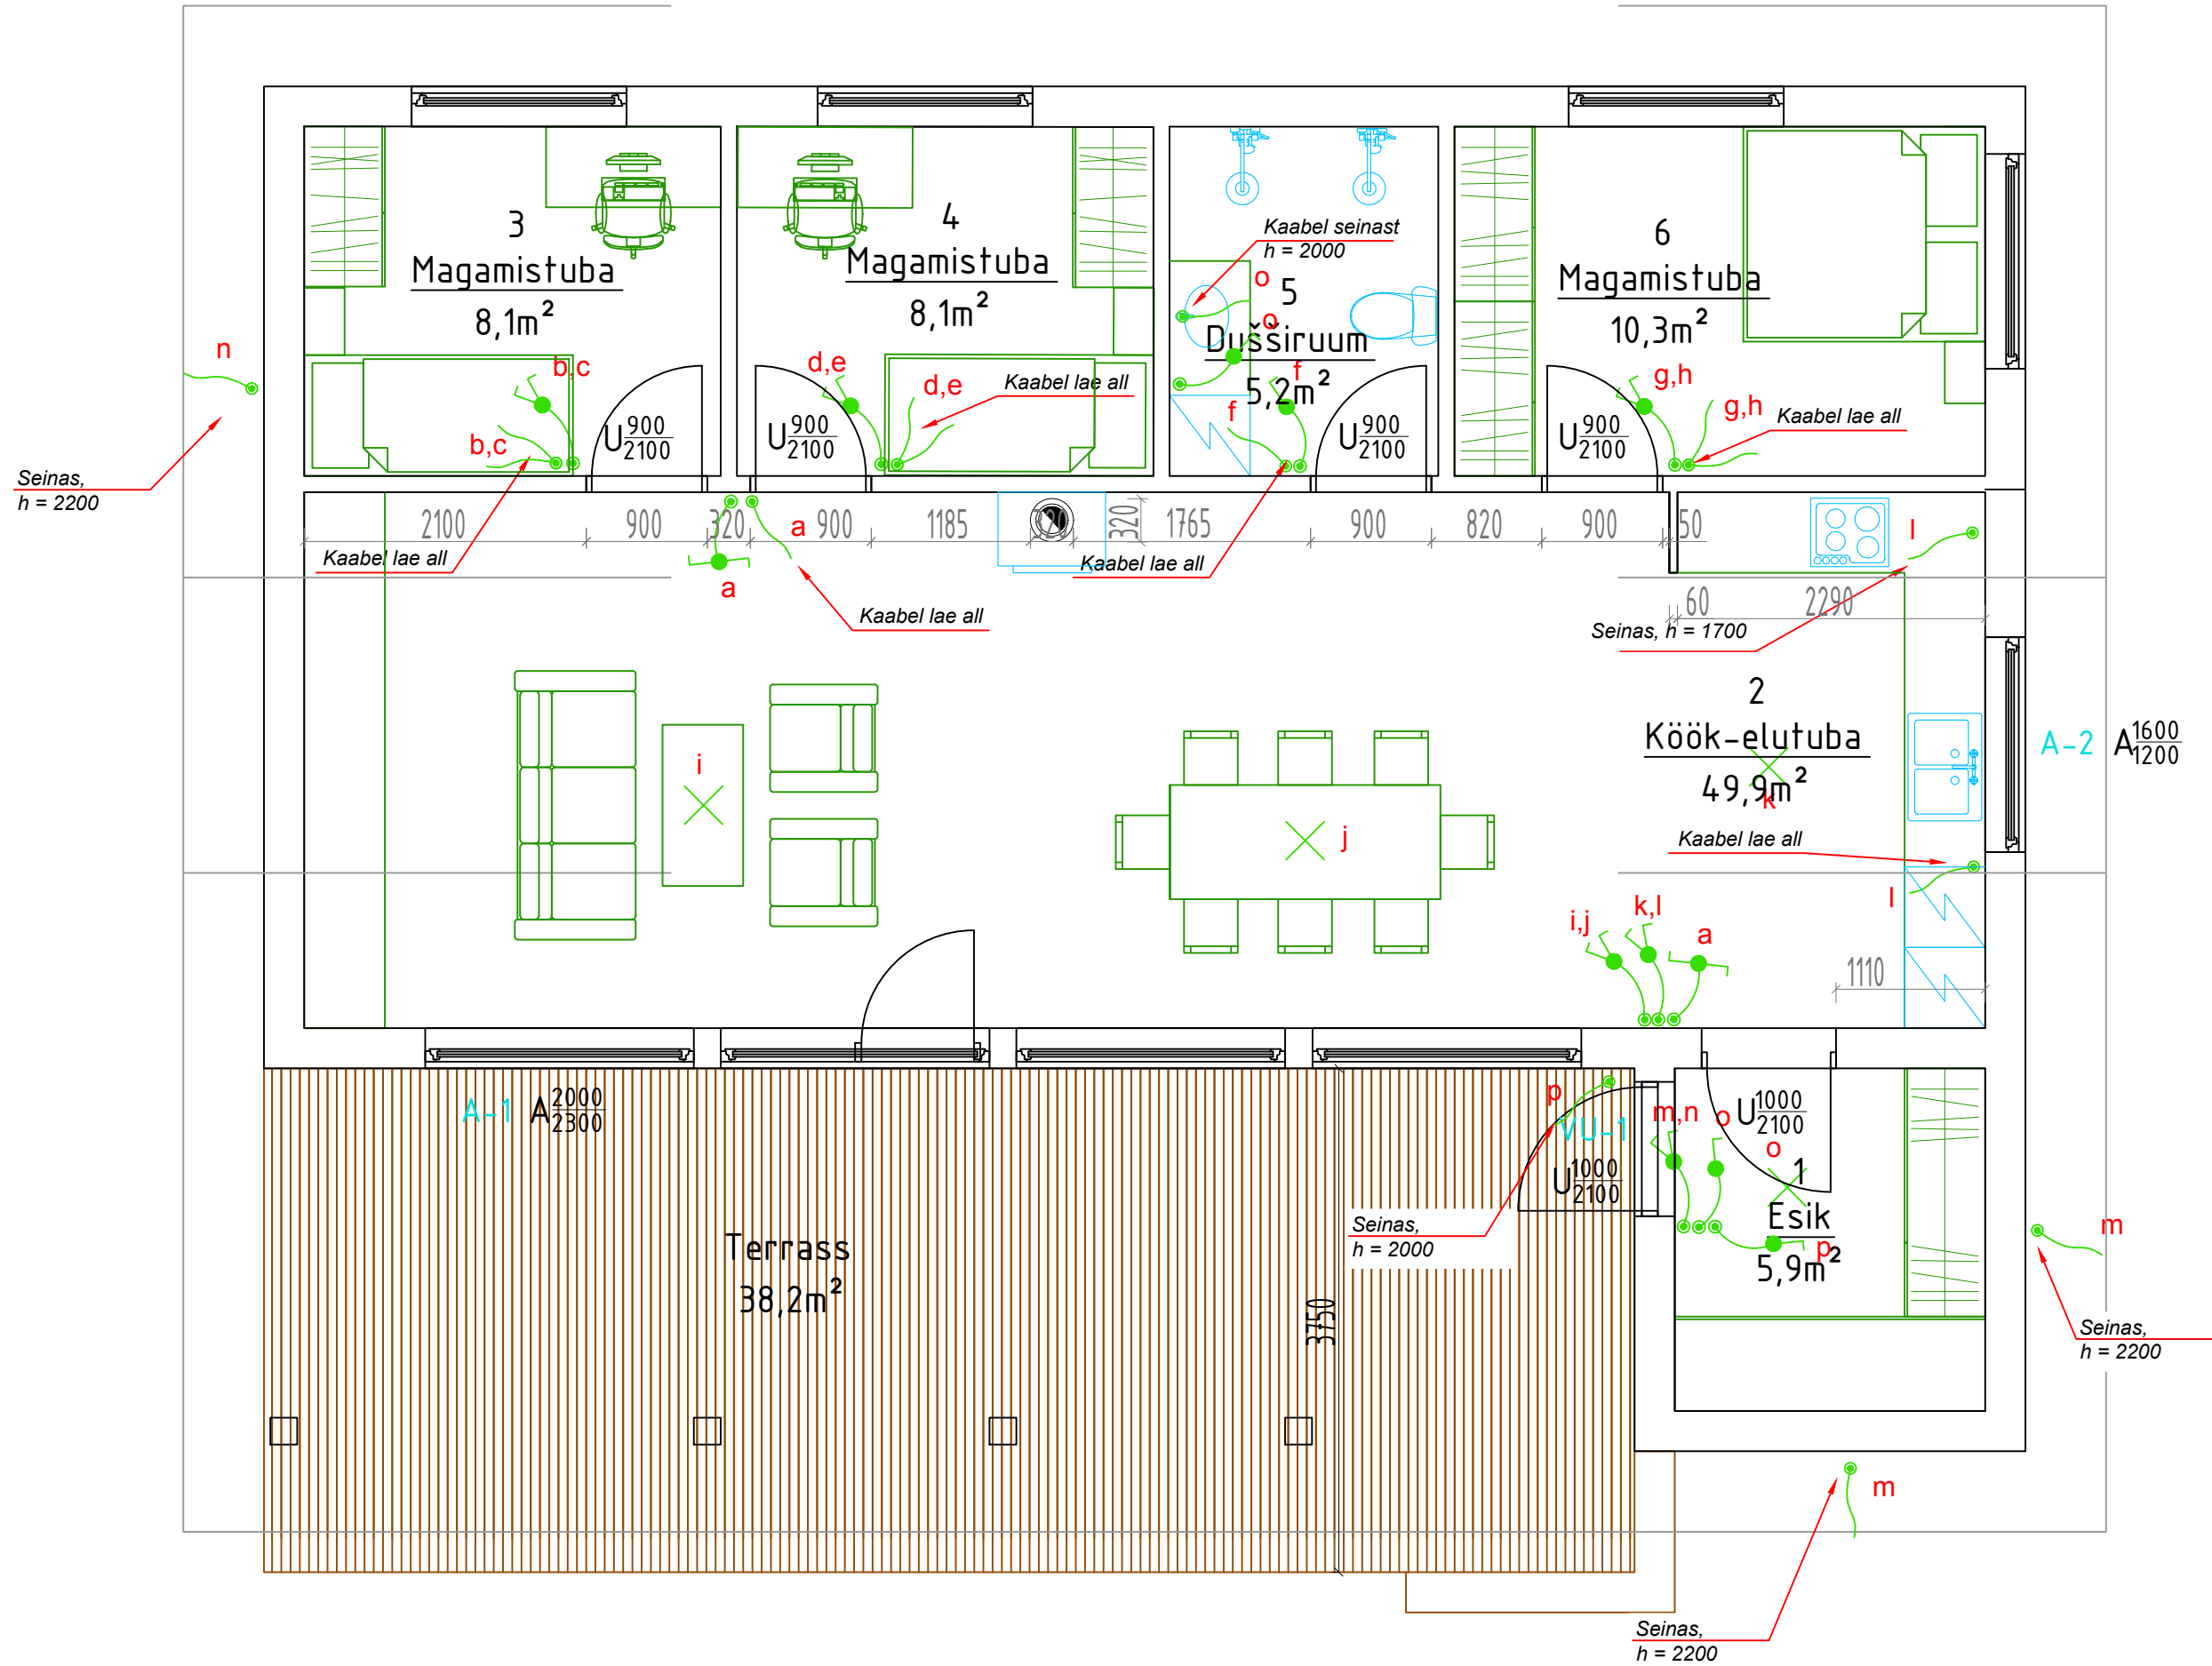

Tingmärgid

Sümbol	Nimetus	Kommentaär
✕	Valgusti toitekaabel laest, kaabel lõpetatud klemmidega	Juuresolevad tähed tähistavad lülitusgruppe.
⊕	Süvistatav valgusti	Juuresolevad tähed tähistavad lülitusgruppe.
⚡	1-ne lihtlülit, 10A, 230V, IP20, süvispaigaldus	Juuresolevad tähed tähistavad lülitusgruppe.
⚡	2-ne grupilülit, 10A, 230V, IP20, süvispaigaldus	Juuresolevad tähed tähistavad lülitusgruppe.
⚡	1-ne veksellülit, 10A, 230V, IP20, süvispaigaldus	Juuresolevad tähed tähistavad lülitusgruppe.
⚡	Valgusti toitekaabel seinast/ laest, kaabel lõpetatud klemmidega	Juuresolevad tähed tähistavad lülitusgruppe.
⚡	Peajaotuskeskus	Juuresolevad tähed tähistavad lülitusgruppe.

Märkused

* Lülitite paigalduskõrgus h = 1000, kui joonisele pole märgitud teisiti;

* Kaabli läbiviigud lagedes ja seintes kaitsta kaabitoru või -kõriga. Tekkinud avad tihendada kuumuskindla vahuga.

* Vannitubades ning väljas paiknevad valgustid ning lülitid IP44

* Hoonesse on planeeritud kõikidesse tubadesse pinglagi. Valgustite täpne paigutus selgub paigalduse käigus. Lülitite juurde on kaablid ette nähtud lagede alla.