


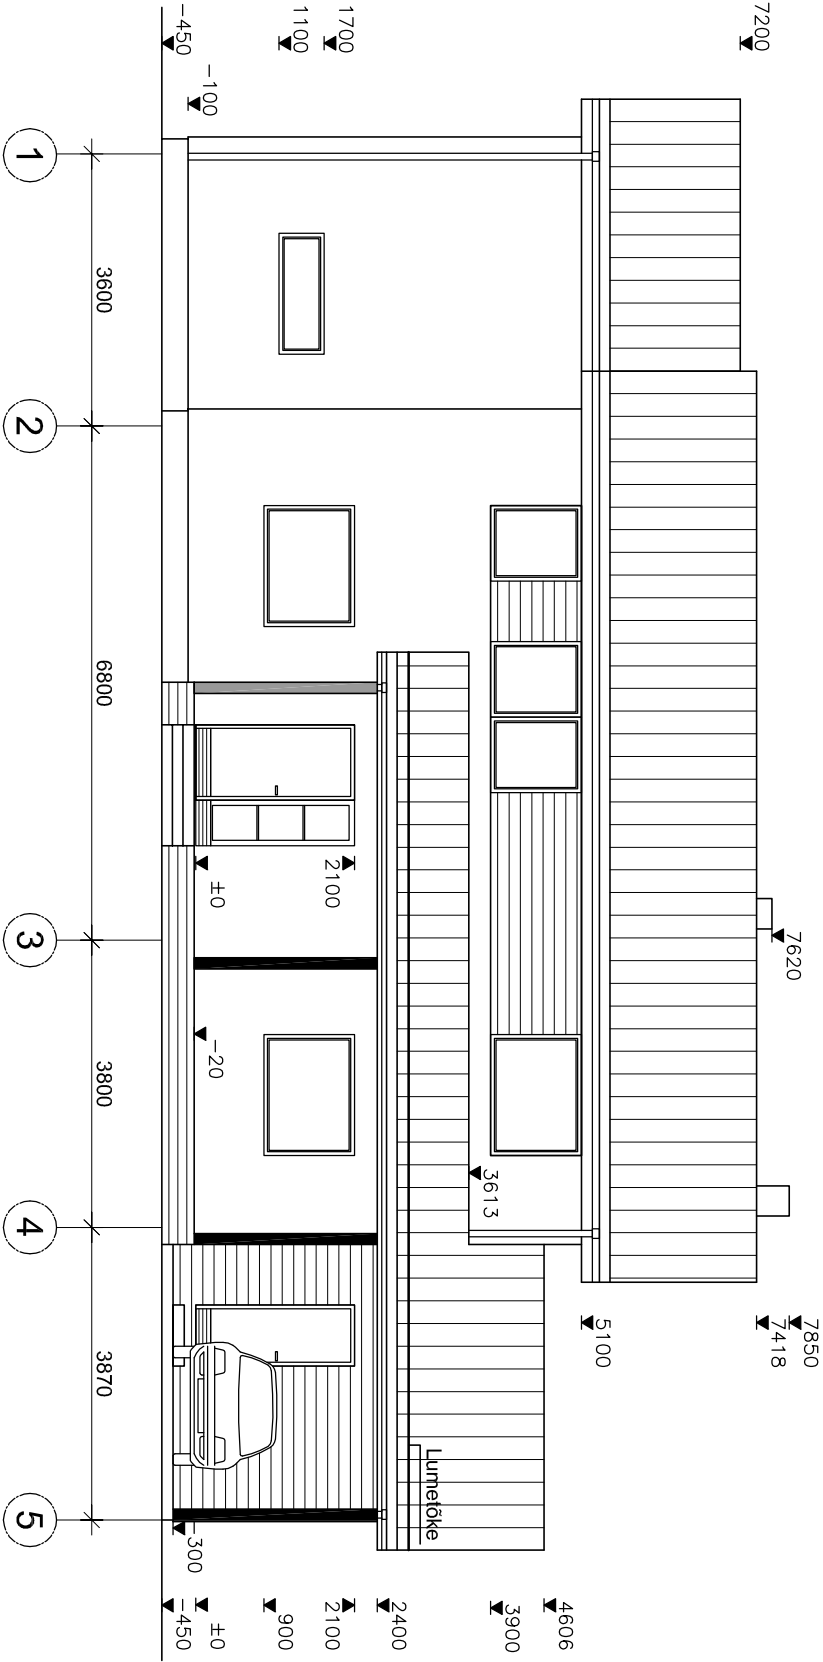

VÄLISVIIMISTLUS:

- VÄLISEIN- krohv, valge
- LAUDIS, RÄÄSTAS- toonitud nat. puit
- KIVIKATUS - tumehall
- SOKKEL- helehall
- VIHMAVEESÜSTEEMID- valged
- AKNAD; RÕDUUKSED- väljast- tumehall
- seest- valged
- VÄLISUKSED- naturaalne puit

ELAMU PÄRNUMAAL VAADE 1 – 5 1:100 Pärnu MK, Audru vald, Papsaare küla, Risti tee Projekteeris: arh. Maret Volens	6 EP 12.12.2006
--	--