



KELDRIKORRUS

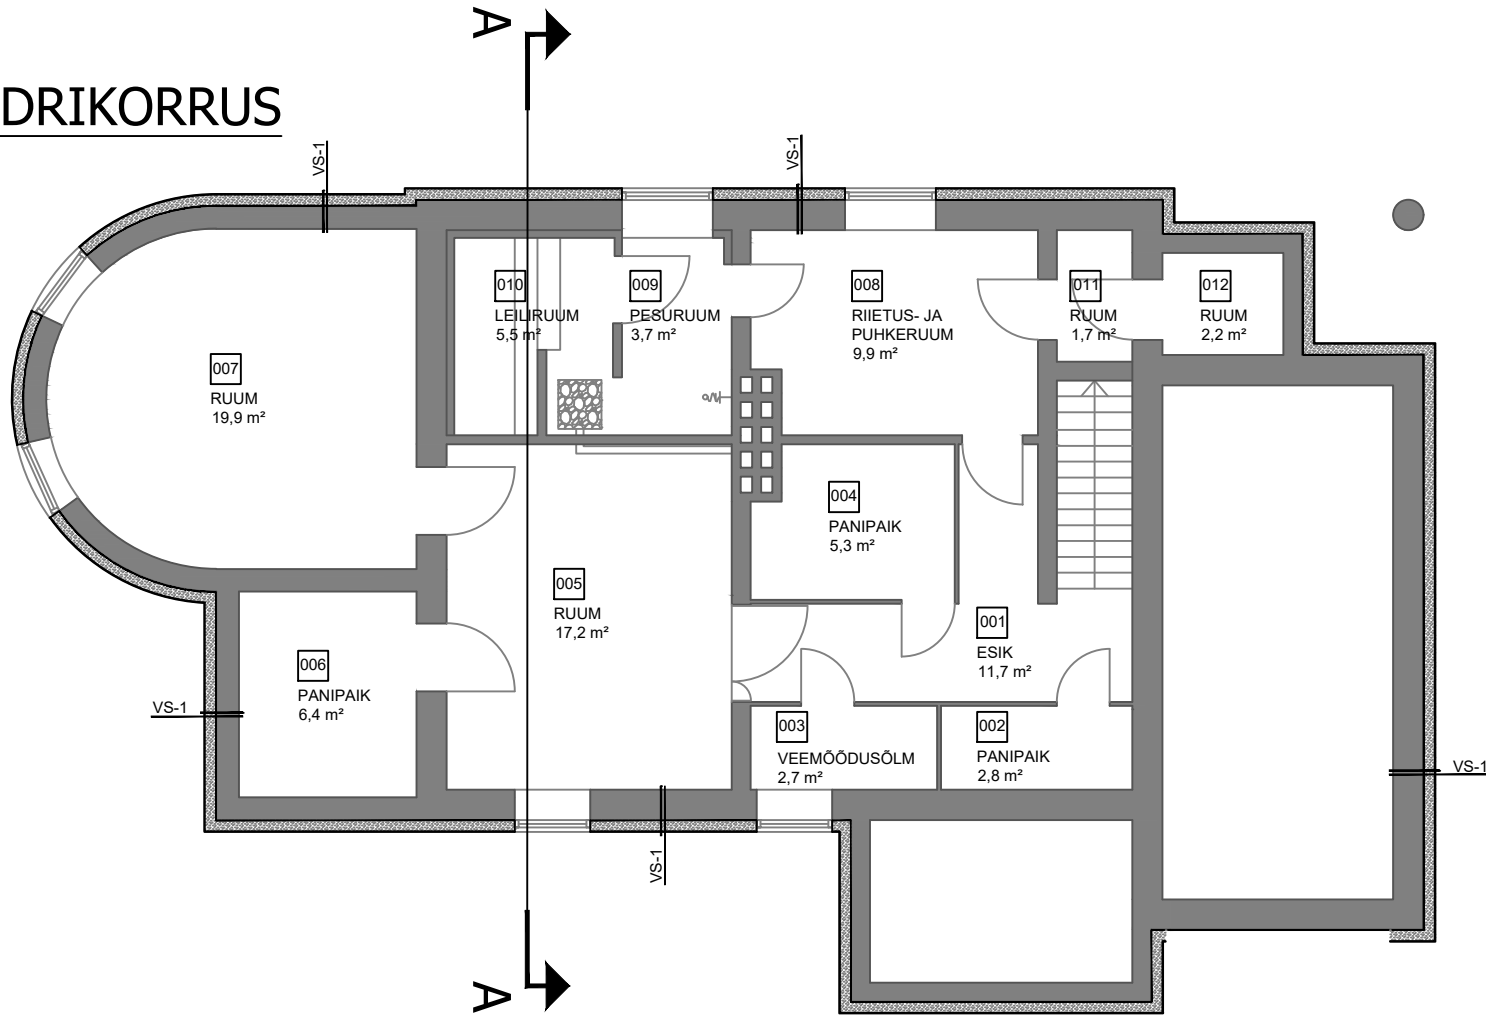

KONSTRUKTSIOONITÜÜBID						
Tüüp	Skeem	Paksus	TP klass	Soojusjuhtivus	Helipidavus	Konstruksioonikihid
VS-1		vastavalt olemas-olevale konstrukt-sioonile erinev	ei esitata	≤0,19 W/(m²K)	ei esitata	1. krohv 2. PUR-vah (suletud pooridega, 100 mm) 3. olemasolev sokli konstruksioon 4. siseviimistlus
VS-2		vastavalt olemas-olevale konstrukt-sioonile erinev	tuletõkke-tsoonis EI 60	ei esitata	konstruksioon tagab 48 dB	1. voodrilaud, n. UYSK (21x120 mm, vertikaalne) 2. roov (22x50 mm, horisontaalne) 3. roov tuulutusvahena (22x50 mm, vertikaalne) 4. karkassipost (50x100 mm), vahel PUR-vah (suletud pooridega, 100 mm) 5. olemasolev konstruksioon 5. siseviimistlus

RUUMIDE SPETSIFIKATSIOON	
KELDRIKORRUS	
001	Esik 11,7 m²
002	Panipaik 2,8 m²
003	Veemöödusõlm 2,7 m²
004	Panipaik 5,3 m²
005	Ruum 17,2 m²
006	Panipaik 6,4 m²
007	Ruum 19,9 m²
008	Riietus- ja puhkeruum 9,9 m²
009	Pesuruum 3,7 m²
010	Leiliruum 5,5 m²
011	Ruum 1,7 m²
012	Ruum 2,2 m²
KOKKU: 89,0 m²	

ESIMENE KORRUS

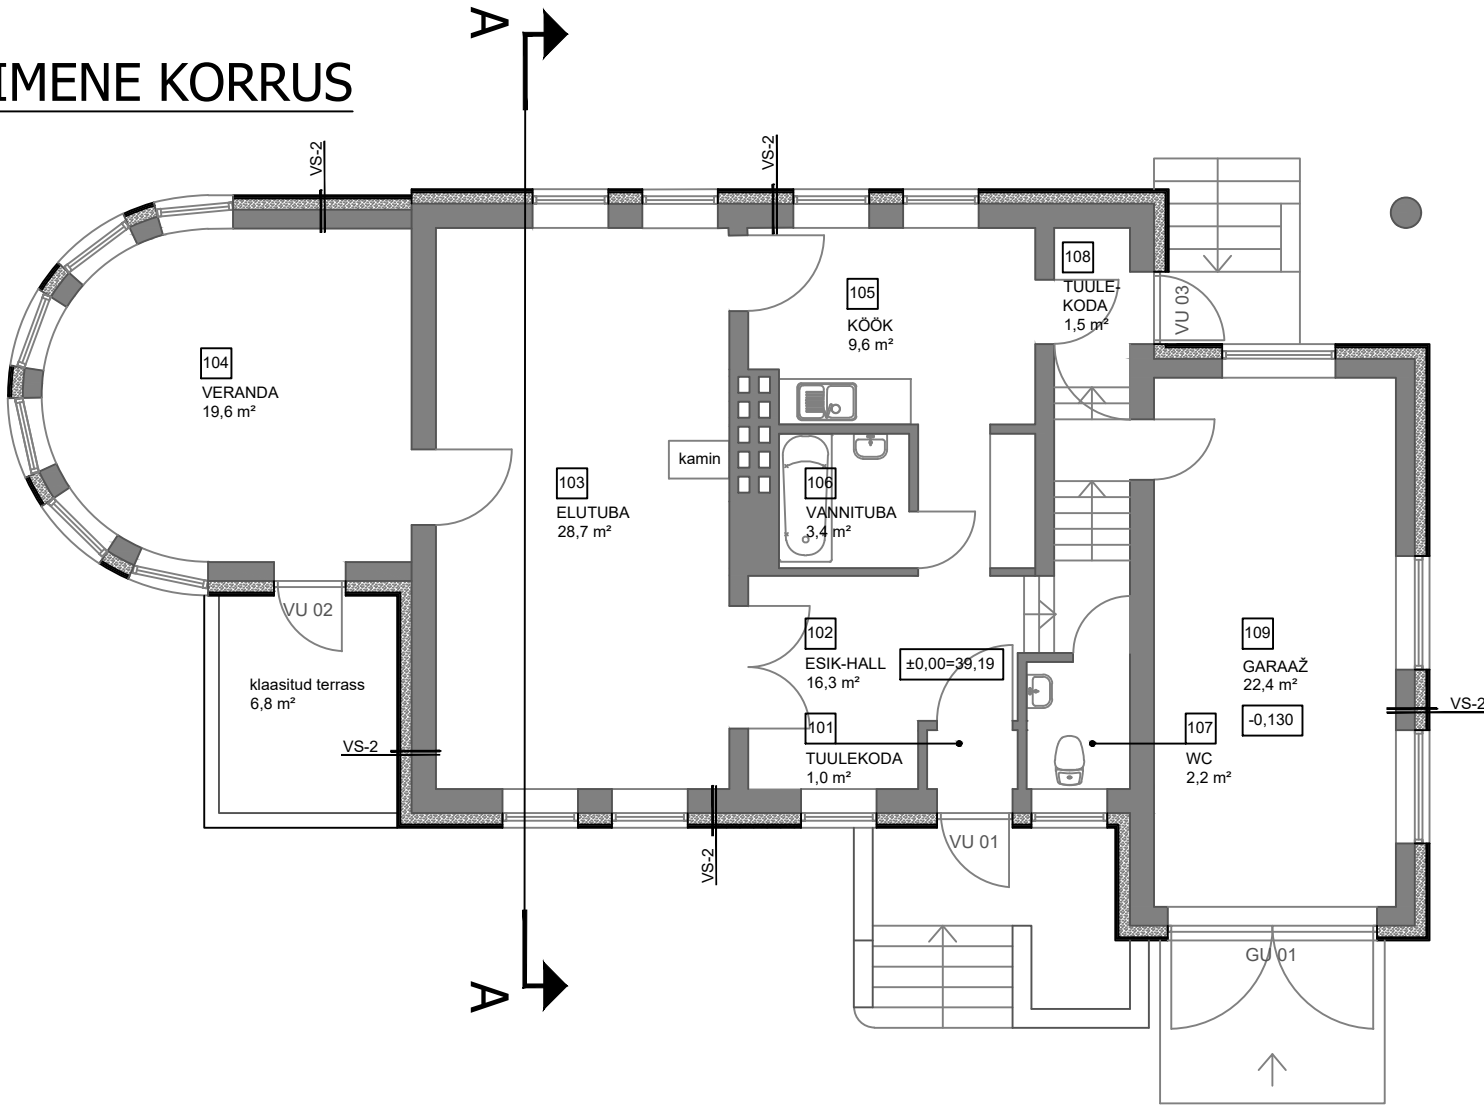

RUUMIDE SPETSIFIKATSIOON	
ESIMENE KORRUS	
101	Tuulekoda 1,0 m²
102	Esik-hall 16,3 m²
103	Elutuba 28,7 m²
104	Veranda 19,6 m²
105	Köök 9,6 m²
106	Vannituba 3,4 m²
107	WC 2,2 m²
108	Tuulekoda 1,5 m²
109	Garaaž 22,4 m²
KOKKU: 104,7 m²	