



Vaade maja eest (tänavalt)

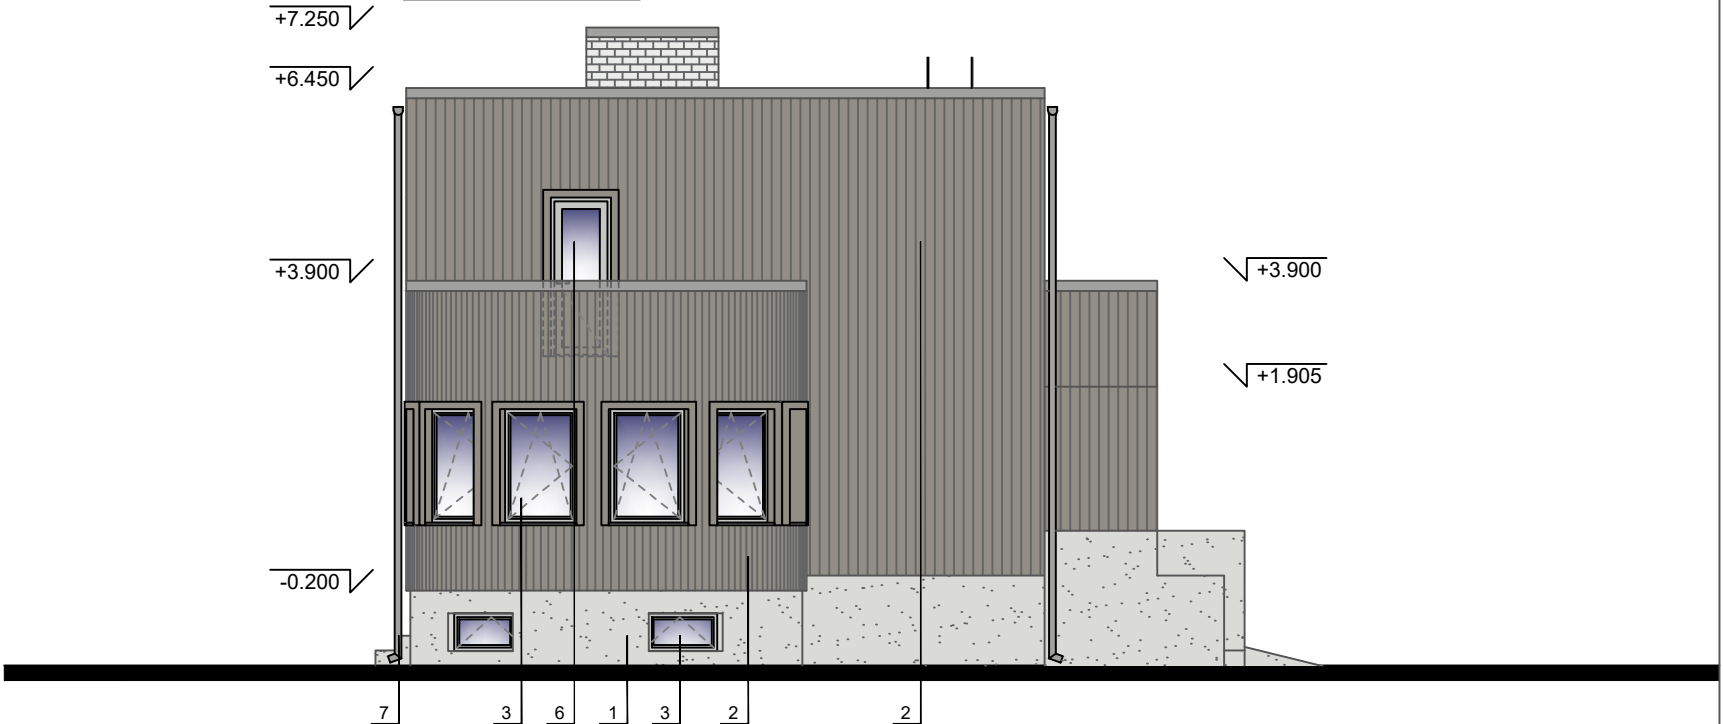


Külgvaade



Vaade maja tagant

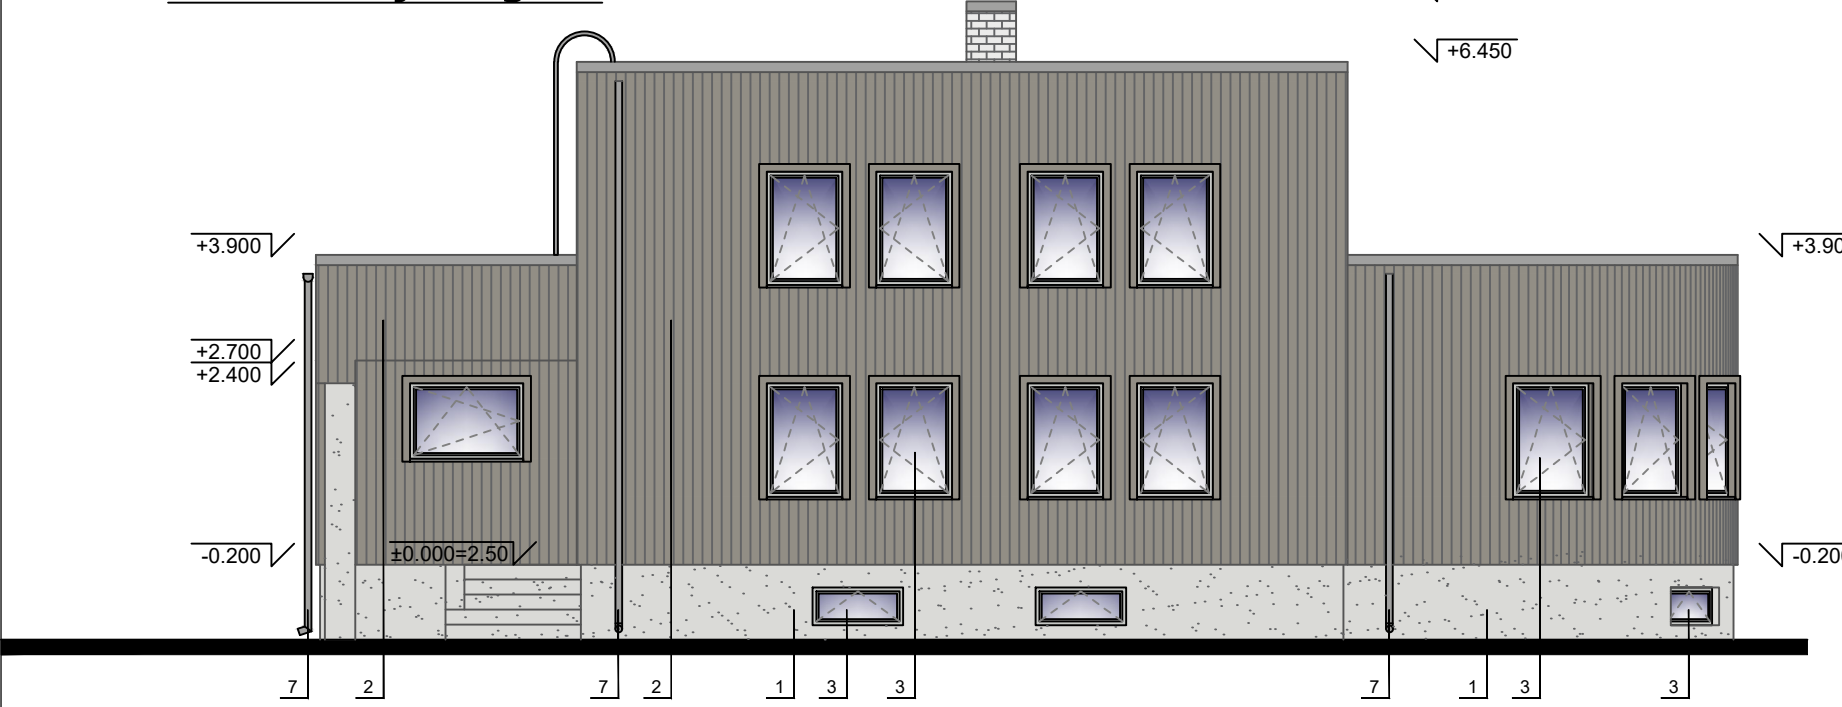

Külgvaade

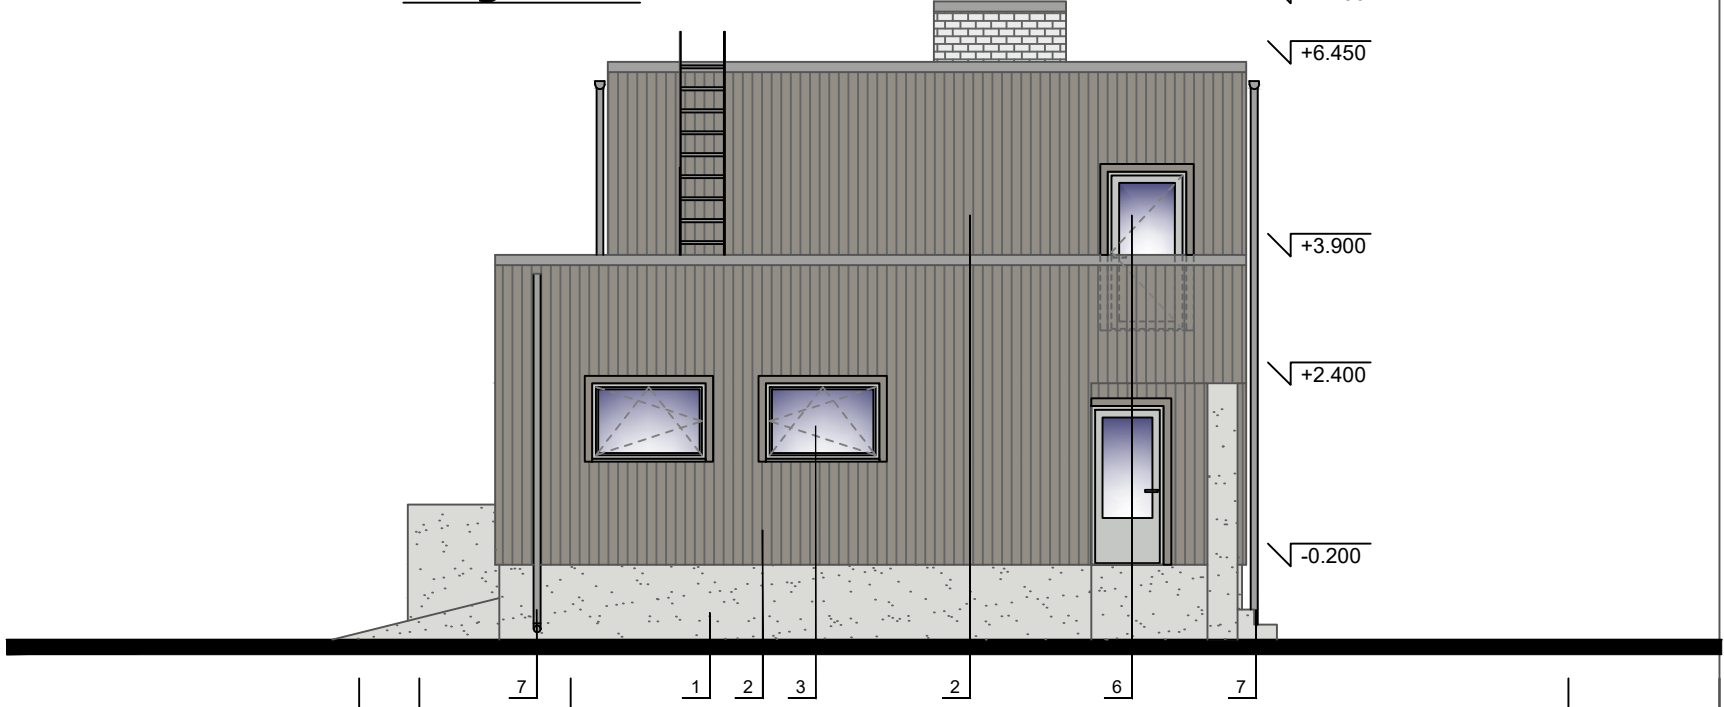

FASSAADIMATERJALID:

- 1 SOKKEL - krohvitud, toon tsementhall
- 2 SEIN - voodrilaud (n. UYSK, 21x125 mm, vertikaalne), toon tumehall (n. 5083 Kivi, Valtti värvikaardi alusel)
- 3 AKEN - raami toon helehall (n. RAL 7035)
- 4 GARAAŽITÕSTUKS - madaltõste, näpukaitse, toon helehall (n. RAL 7035)
- 5 PEASISSEPÄÄSU UKS - punakaspruun (n. RAL 3009)
- 6 VÄLISUKS - raami toon helehall (n. RAL 7035)
- 7 VIHMAVEESÜSTEEM - ümar toru, tsingitud

- Redel katusele - olemasolev (vajadusel korrastada), toon hõbehall (n. RAL 9006)
- Piirdeliistud seina voodrilauaga sarnaselt tumehall (n. 5083 Kivi, Valtti värvikaardi alusel)
- Akna- ja parapetiplekid tsingitud
- Katus 2xSBS
- Korsten - olemasolev (vajadusel korrastada)
- Trepid ja pandused - olemasolevad betoonist ehitise osad (vajadusel korrastada)
- Maja tagune tugipost - olemasolev betoonist ehitise osa (vajadusel korrastada ja värvida sokli tooniga sarnaselt tsementhalliks)