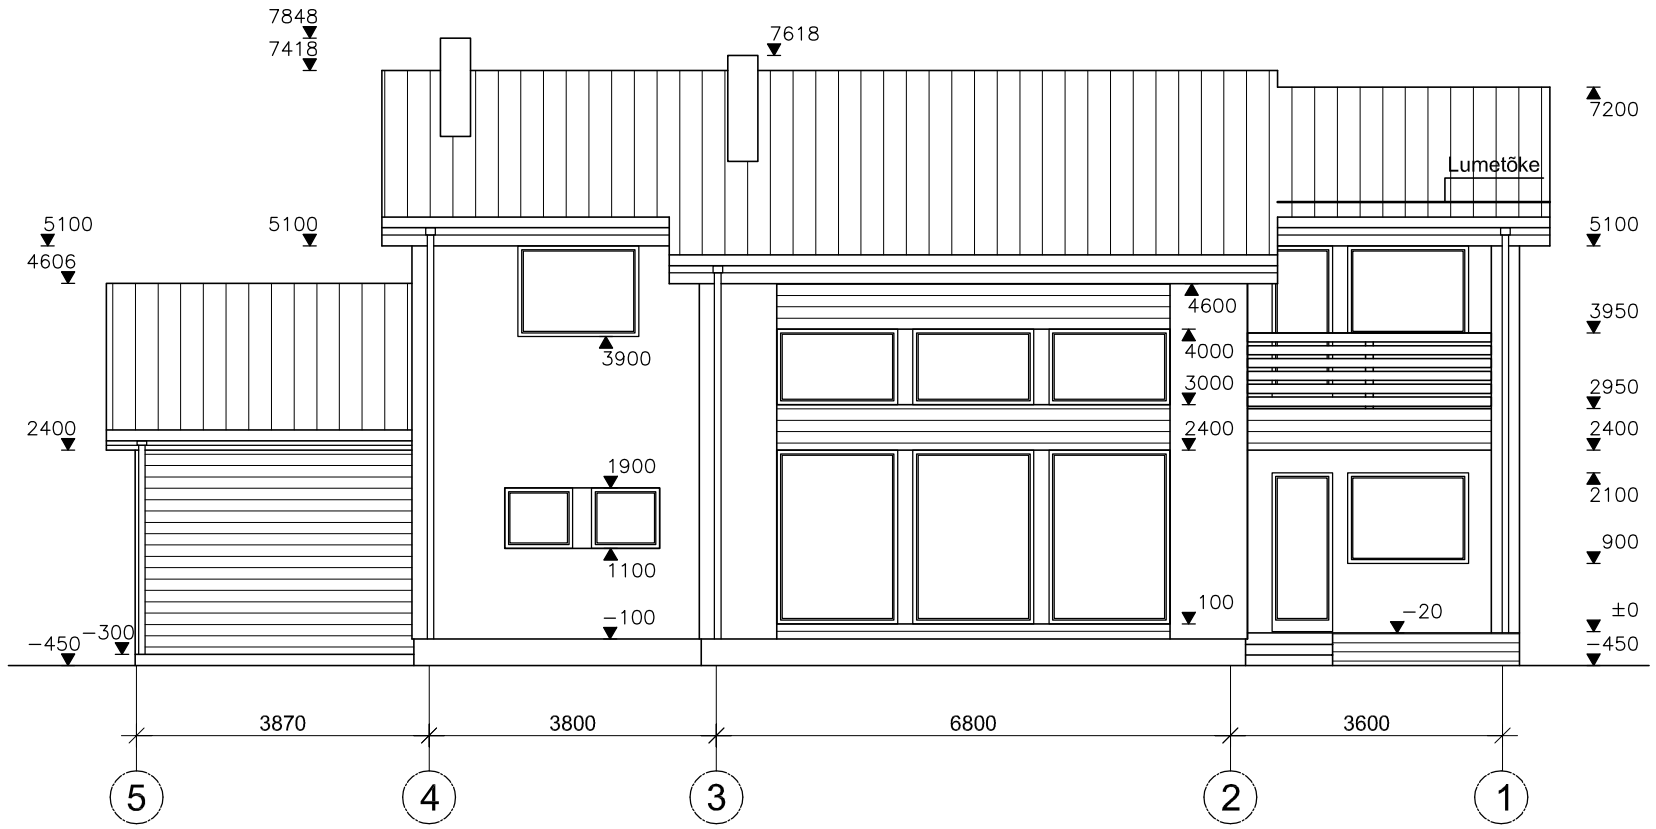

ELAMU PÄRNUMAAL VAADE 5 – 1 1:100 Pärnu MK, Audru vald, Papsaare küla, Risti tee Projekteeris: arh. Maret Volens	7 EP 12.12.2006