




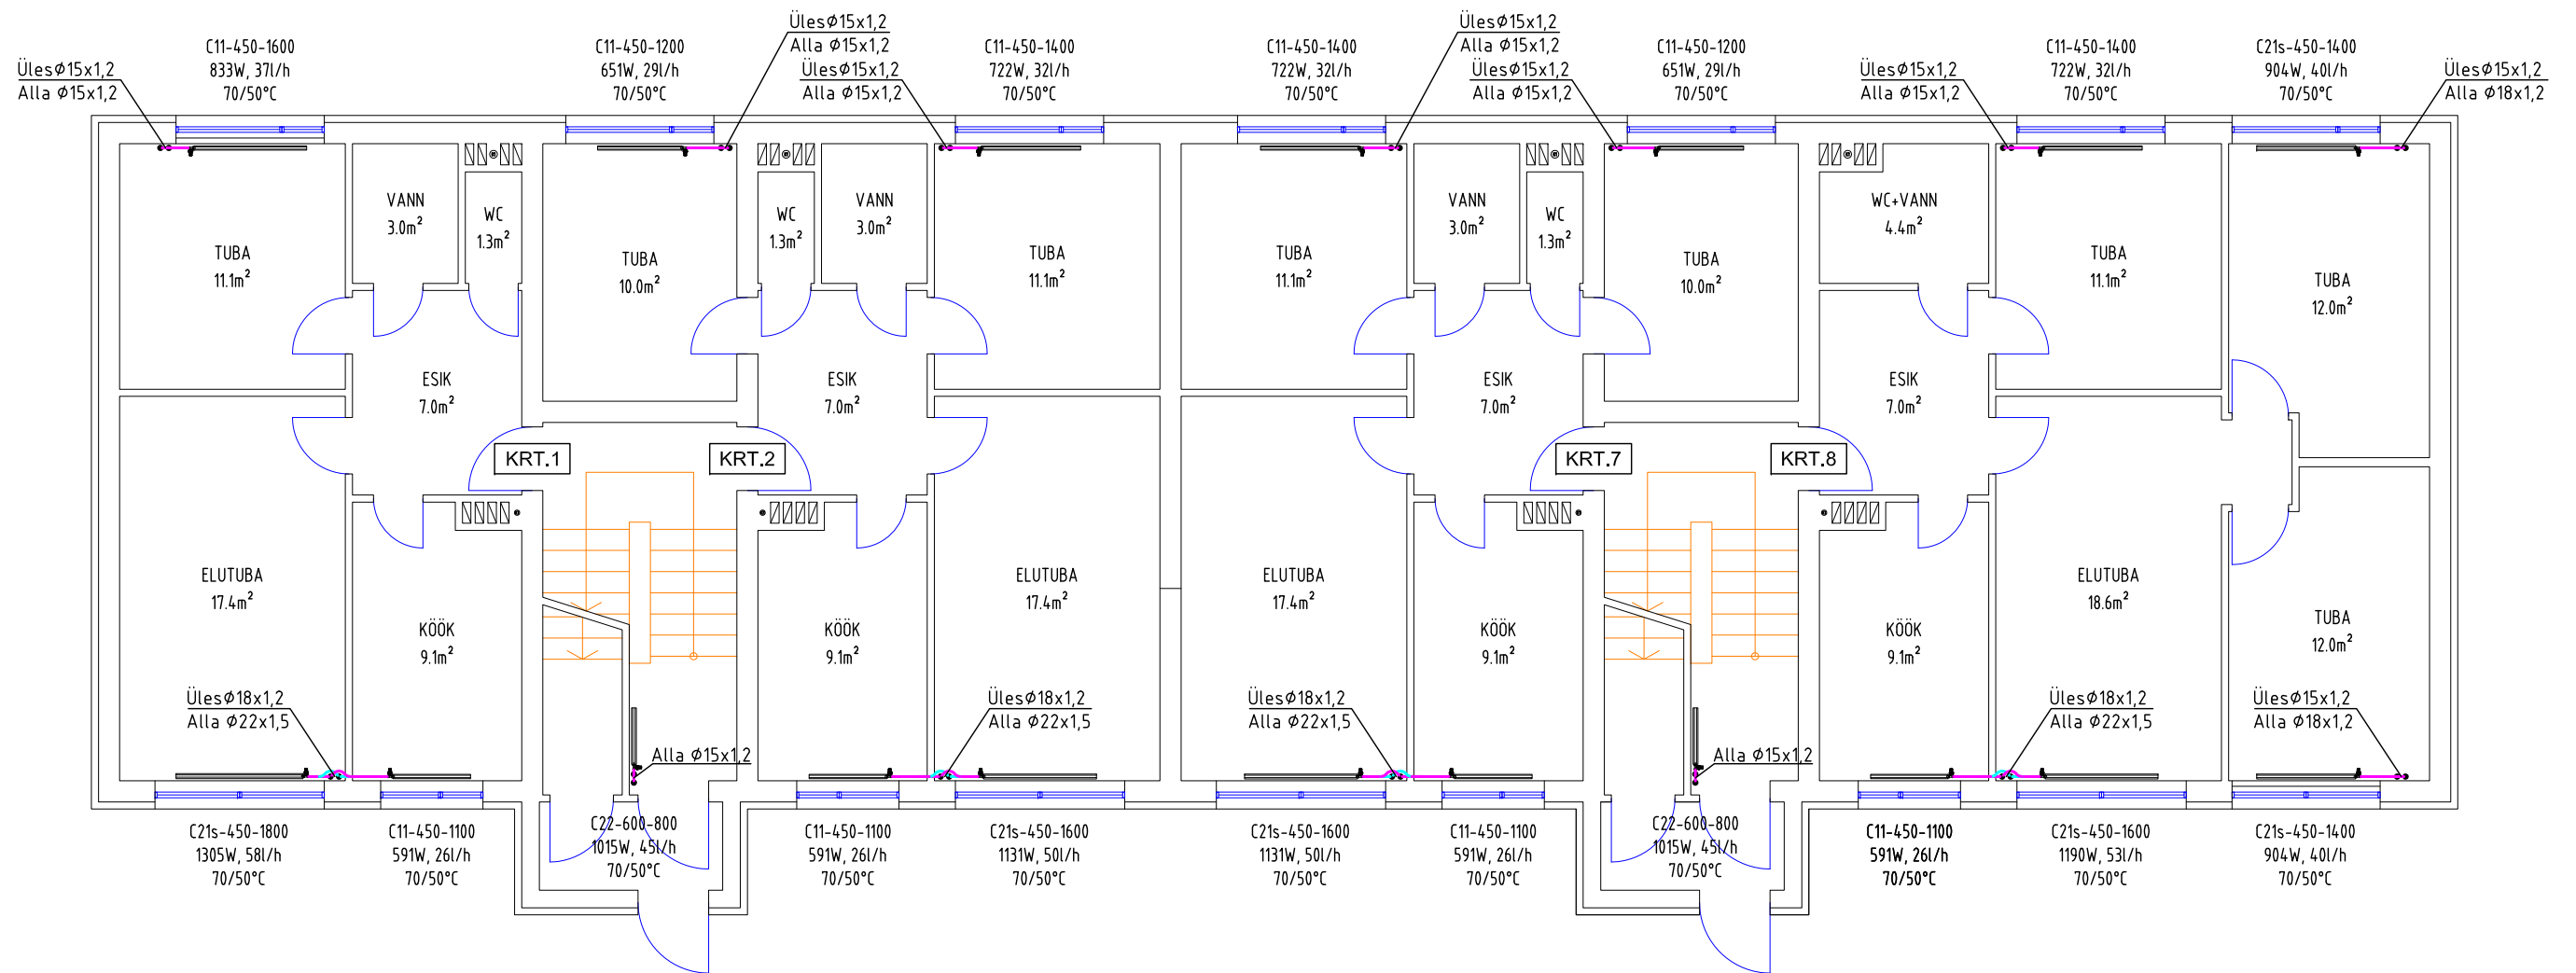


1.&2. korruse radiaatorite paigaldus

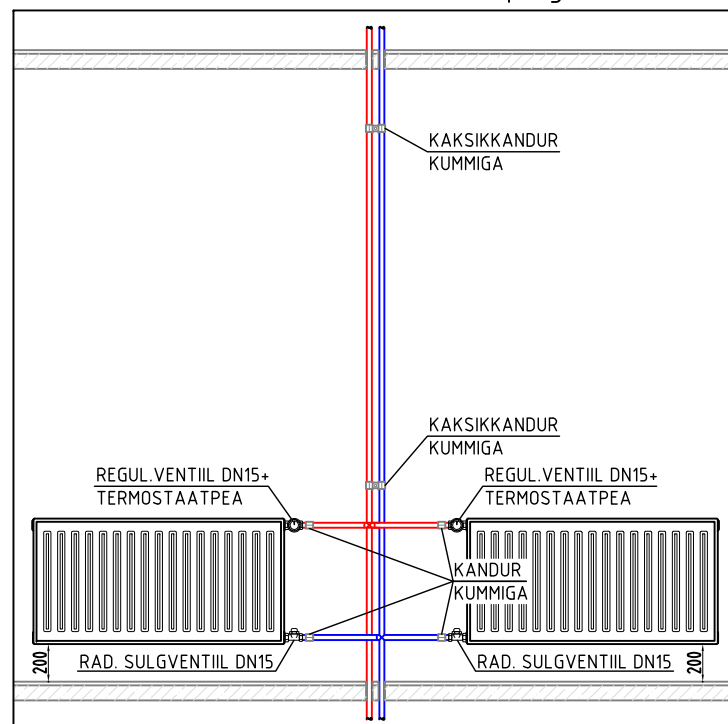

3. korruse radiaatorite paigaldus

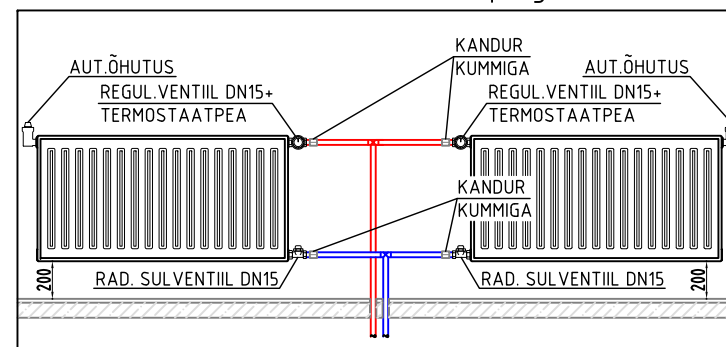

Torude läbiviigid põrandatest/seintest

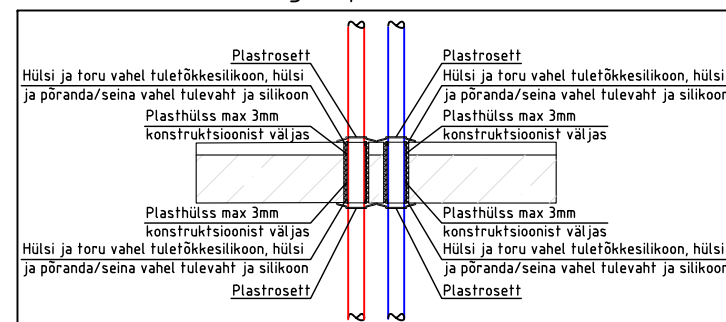

MÄRKUSED:

Hoone küttevajadus -25°C juures 43,15kW. Hoone kütmiseks kasutatakse pelletipõletiga katelt ja radiaatorkütet. Radiaatorkütte torud teraspress-süsteem! Läbiviigid hülssida ja tihendada tuleföksesiliku ja tulesilikooniga. Plastrosetid paigaldada mõlemale poole väbiviike. Torukandurite paigutus vastavalt skeemile. Keldritrassid isoleerida SI40mm foolikumkattega koorikisolatsiooniga ja lisakinnitusena kasutada ZnFe sidumistraati (30cm tagant). Trepikoja ning 3.k radiaatoritele paigaldada automaatõhutused (nurgavariant).