


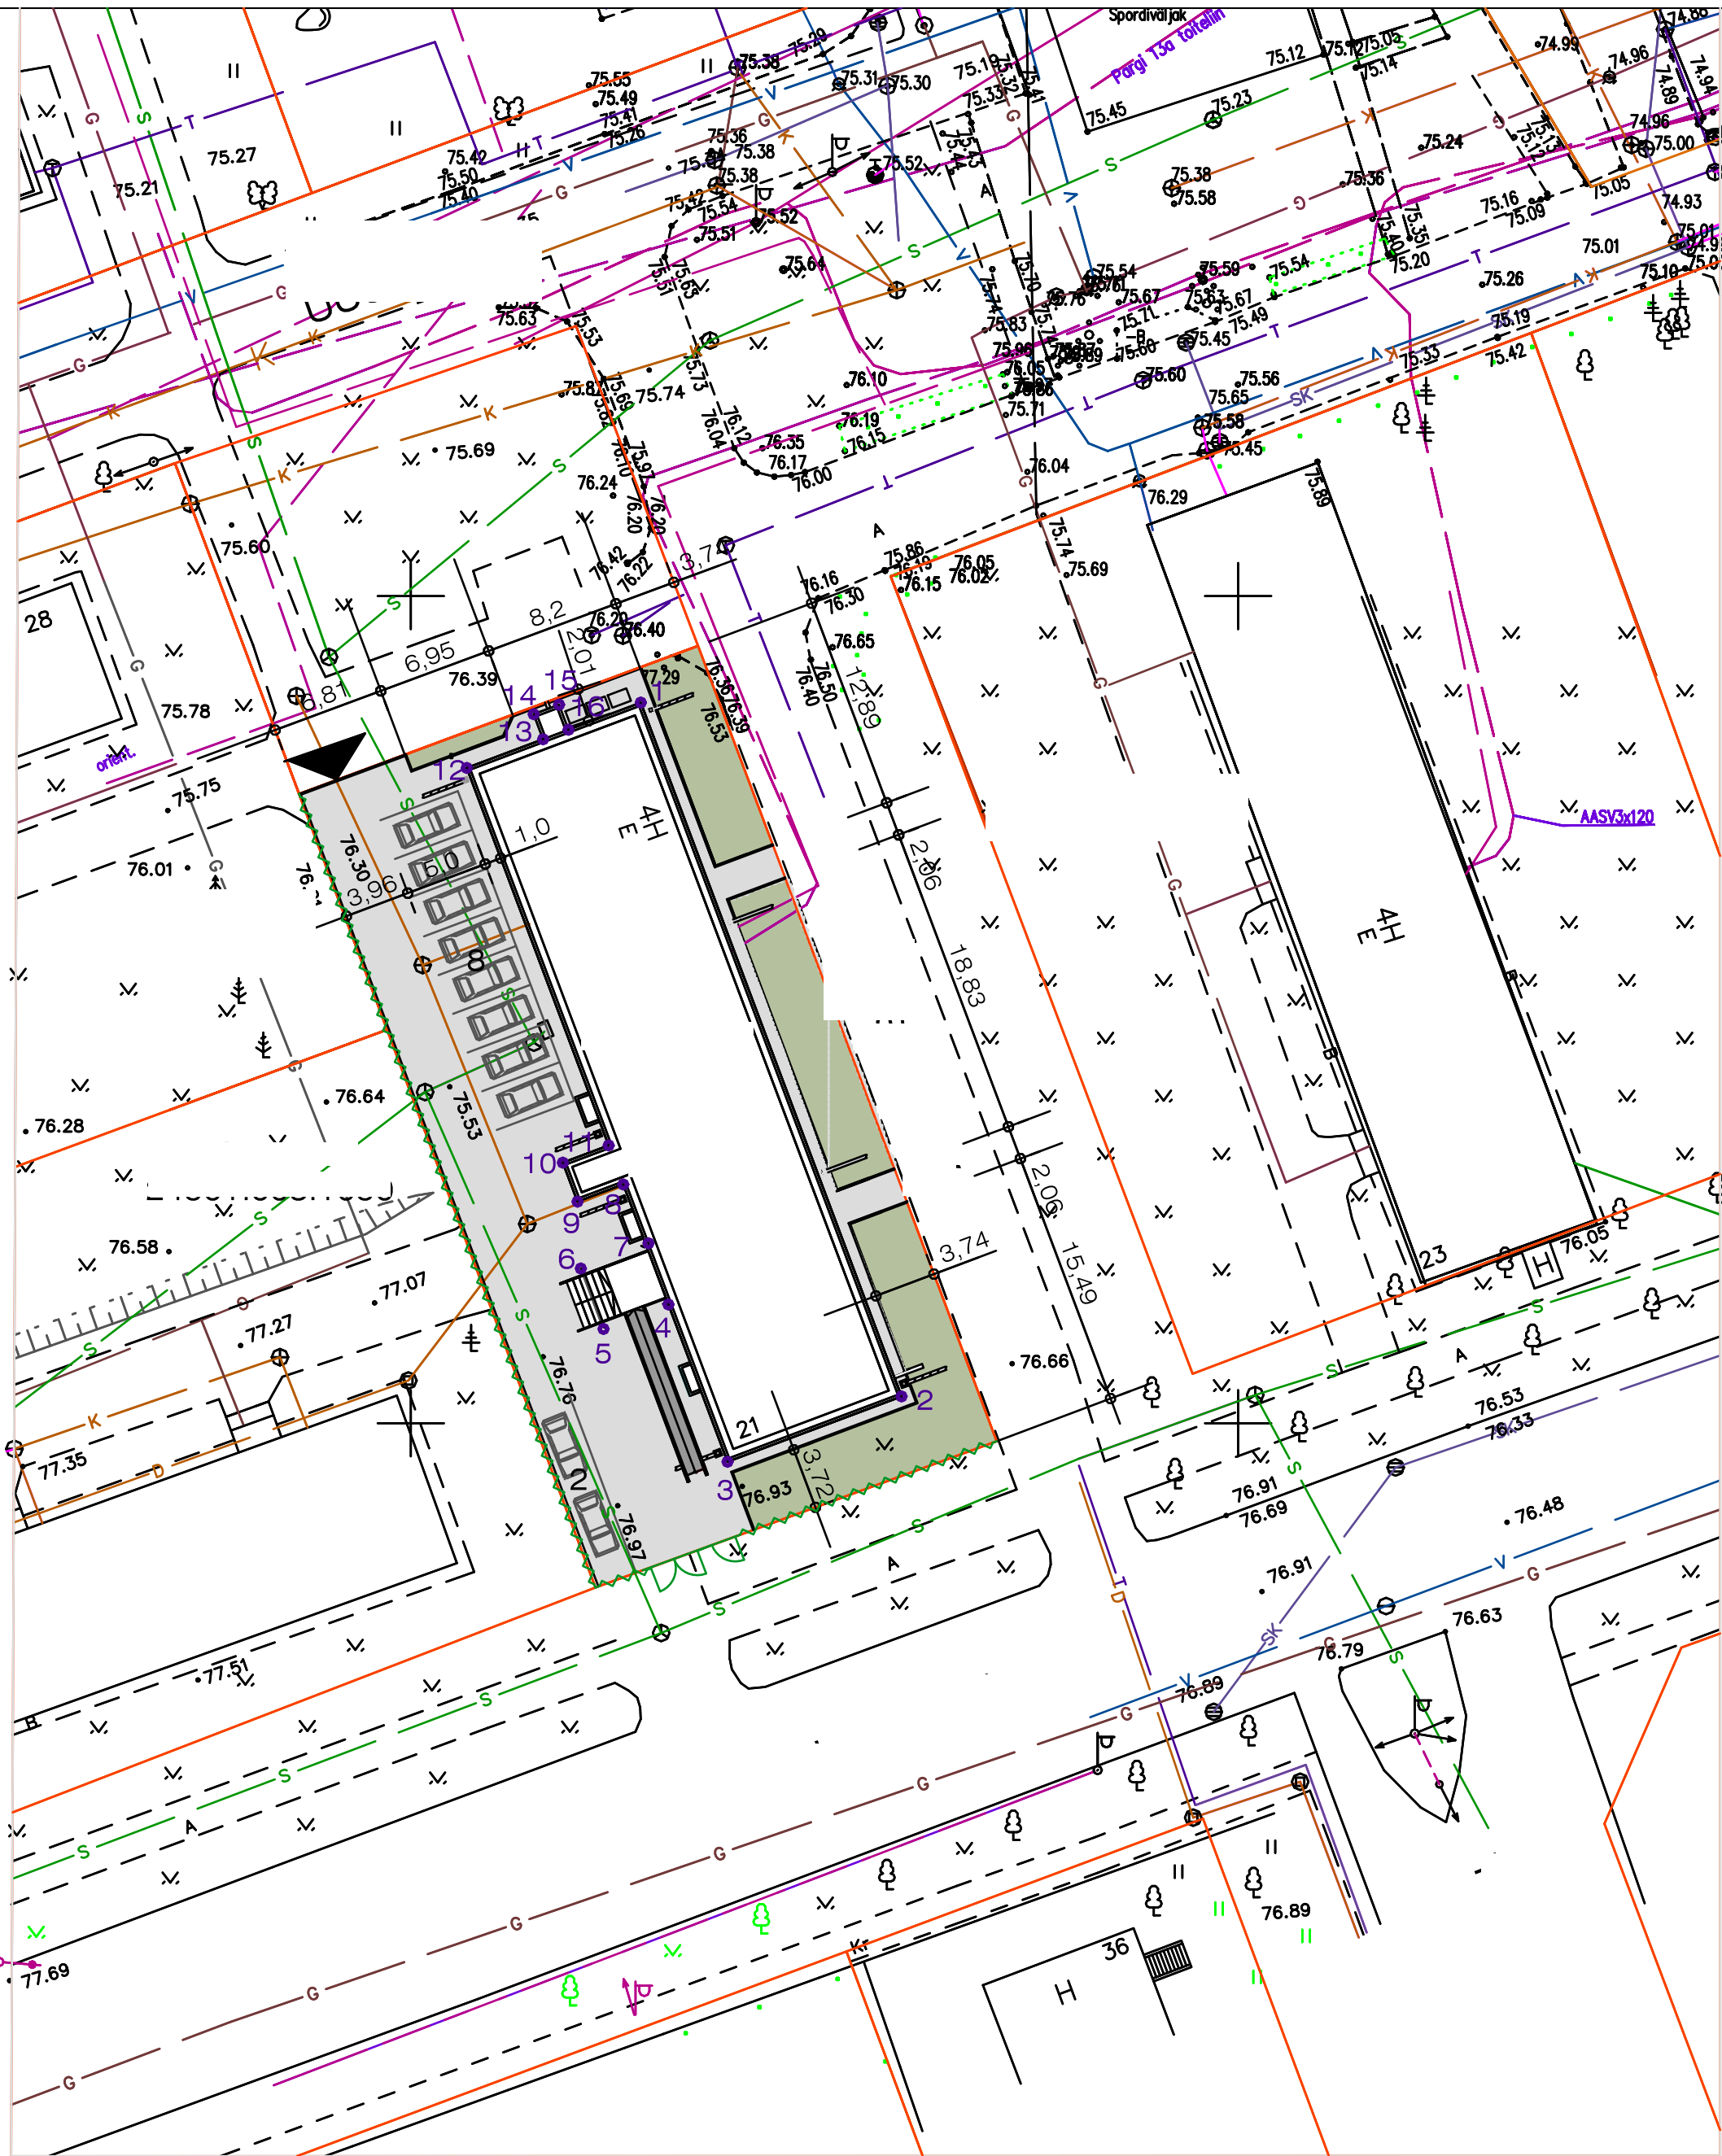

TINGMÄRGID:

- OLEMASOLEVATE KATASTRIRÜKSUSTE PIIRID
- PROJEKTIS KÄSITLETAV HOONE
- OLEMASOLEV HALJASTUS/ RAJATAV MURUALA
- BETOONKIVIDEGA KAETAVAD PLATSID
- ÄÄREKIVID
- PÄÄS KINNISTULE
- SÕIDUKITE PARKLA, KOKKU 10 KOHTA
- PRÜGIKONTEINERID
- PIIRDEAED KINNISTU LÕUNA-JA LÄÄNEPIIRIL
JALGVÄRAV LAIUSEGA 1,5 m PUIESTEE TÄNAVA POOL
PIIRDEAIA PIKKUS 77,0 m

TEHNILISED NÄITAJAD:

EHITUSALUNE PIND	529 m ²
KASULIK PIND (SULETUD NETOPIND)	1857,5 m ²
HOONE KUBATUUR	7500 m ³
s.h. MAA- ALUNE KUBATUUR	915 m ³
KÕETAV PIND	1832,6 m ²
ÜLDKASUTATAV PIND	917,0 m ²
TEHNOPIND	24,9 m ²
HOONE PIKKUS	44,8 m
HOONE LAIUS	1,2 m
HOONE KÕRGUS	13,2 m
ABSOLUUTKÕRGUS	88,7 m
MAAPEALSETE KORRUSTE ARV	4
MAA-ALUSTE KORRUSTE ARV	1
RÕDUDE PIND	0 m ²

X	Y
1	
2	
3	
4	
5	
6	
7	
8	
9	
10	
11	
12	
13	
14	
15	
16	

MÄRKUS:

TEHNOVÕRGUD LAHENDATAKSE ERIOSADE PROJEKTIDE KOOSSEISUS.
TEHNOVÕRKUDE TÄPSED ASUKOHAD NING PROJEKTEERITAVAD TORUSTIKUD ESITATAKSE SELLEKS
OTSTARBEKS ERALDI KOOSTATAVAL GEODEETILISEL ALUSPLAANIL.