


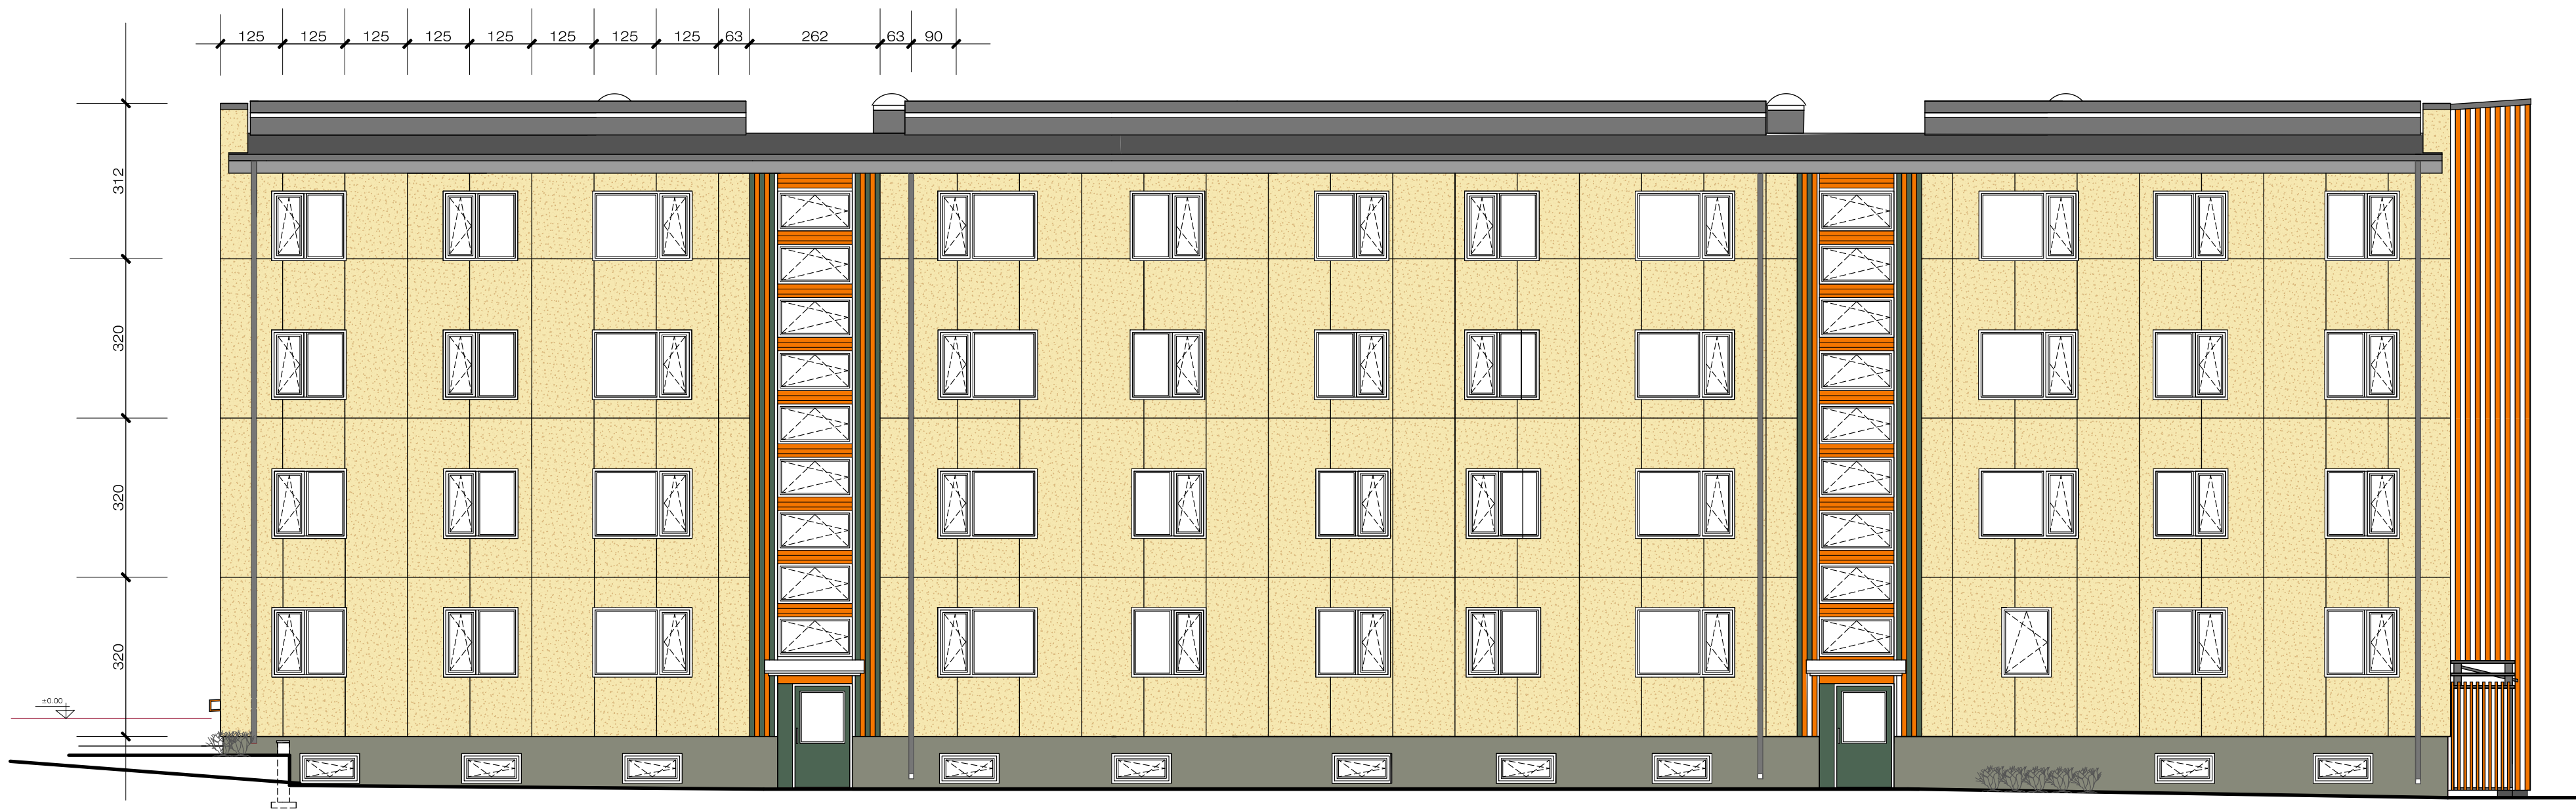

IDAPOOLNE KÜLGVAADE



TSEMENTKIUDPLAAT
NÄITEKS KIVEX KOLLANE KP-3



SOKKEL: SILE FASSAADIPLAAT
VÄRV Cement Grey RAL 7033



KORSTNATE KATTED, PARAPETIPLEKK TUMEHALI RR 23



VIHMAVEERENNID RR 23 TUMEHALL
VIHMAVEETORUD RR 23 TUMEHALL




VIILULAUDAD VÕI PERFOPLEKK, PARAPETIPLEKID JMS
RR 22 HALL



LAUDVOODER (SULUNDLAUDIS)
ROHELINE *Feseda Green* RAL 6011
ORANŽ *Pastel Orange* RAL 2003

VARIANT:

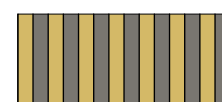

LAUDVOODER (SULUNDLAUDIS)
HALL *Telegrey 2* RAL 7046
KOLLANE *Signal Yellow* RAL 1003

ARVUTIST VAADATUNA EI PRUUGI VÄRVID ÜHTIDA TEGELIKKUSEGA
LÕPLIKUD VÄRVITOONID VALITAKSE TÖÖ KÄIGUS JA KOOSKÖLASTATAKSE ARHITEKTIGA