


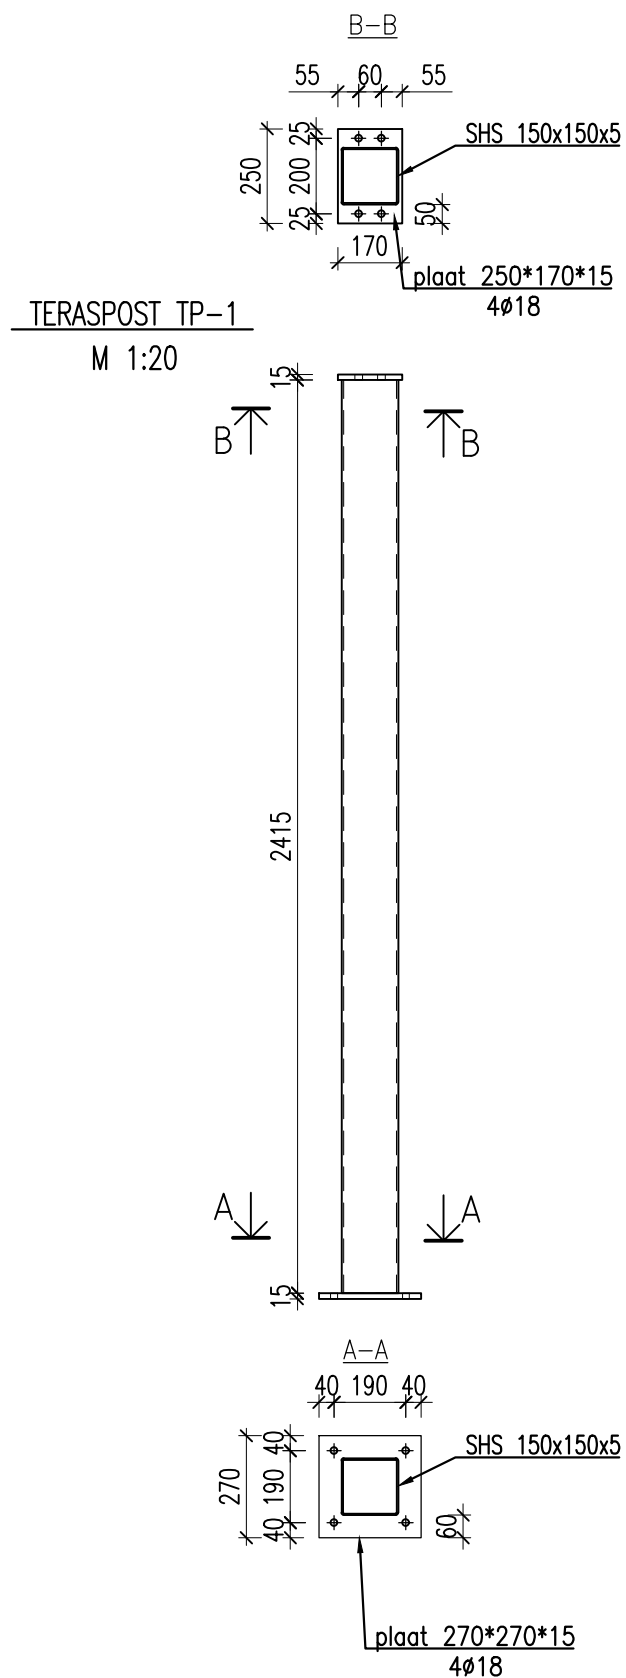

MÄRKUSED

- ÜLDISED MÄRKUSED TERASKONSTRUKTSIOONIDE KOHTA VT. EK-05.

TERASE KULU:

□ 150x150x5	-	2,415m	-	53,6kg
Plaat -15	-	0,114m ²	-	13,6kg

EK-06	TORNI 8, TALLINN Autovarjualuse teraspost TP-1	M1:20	Projekteerija Eha Tõnupärt dipl.insener tase 7 kutset. 142684	Tööprojekt
				20.07.2020