


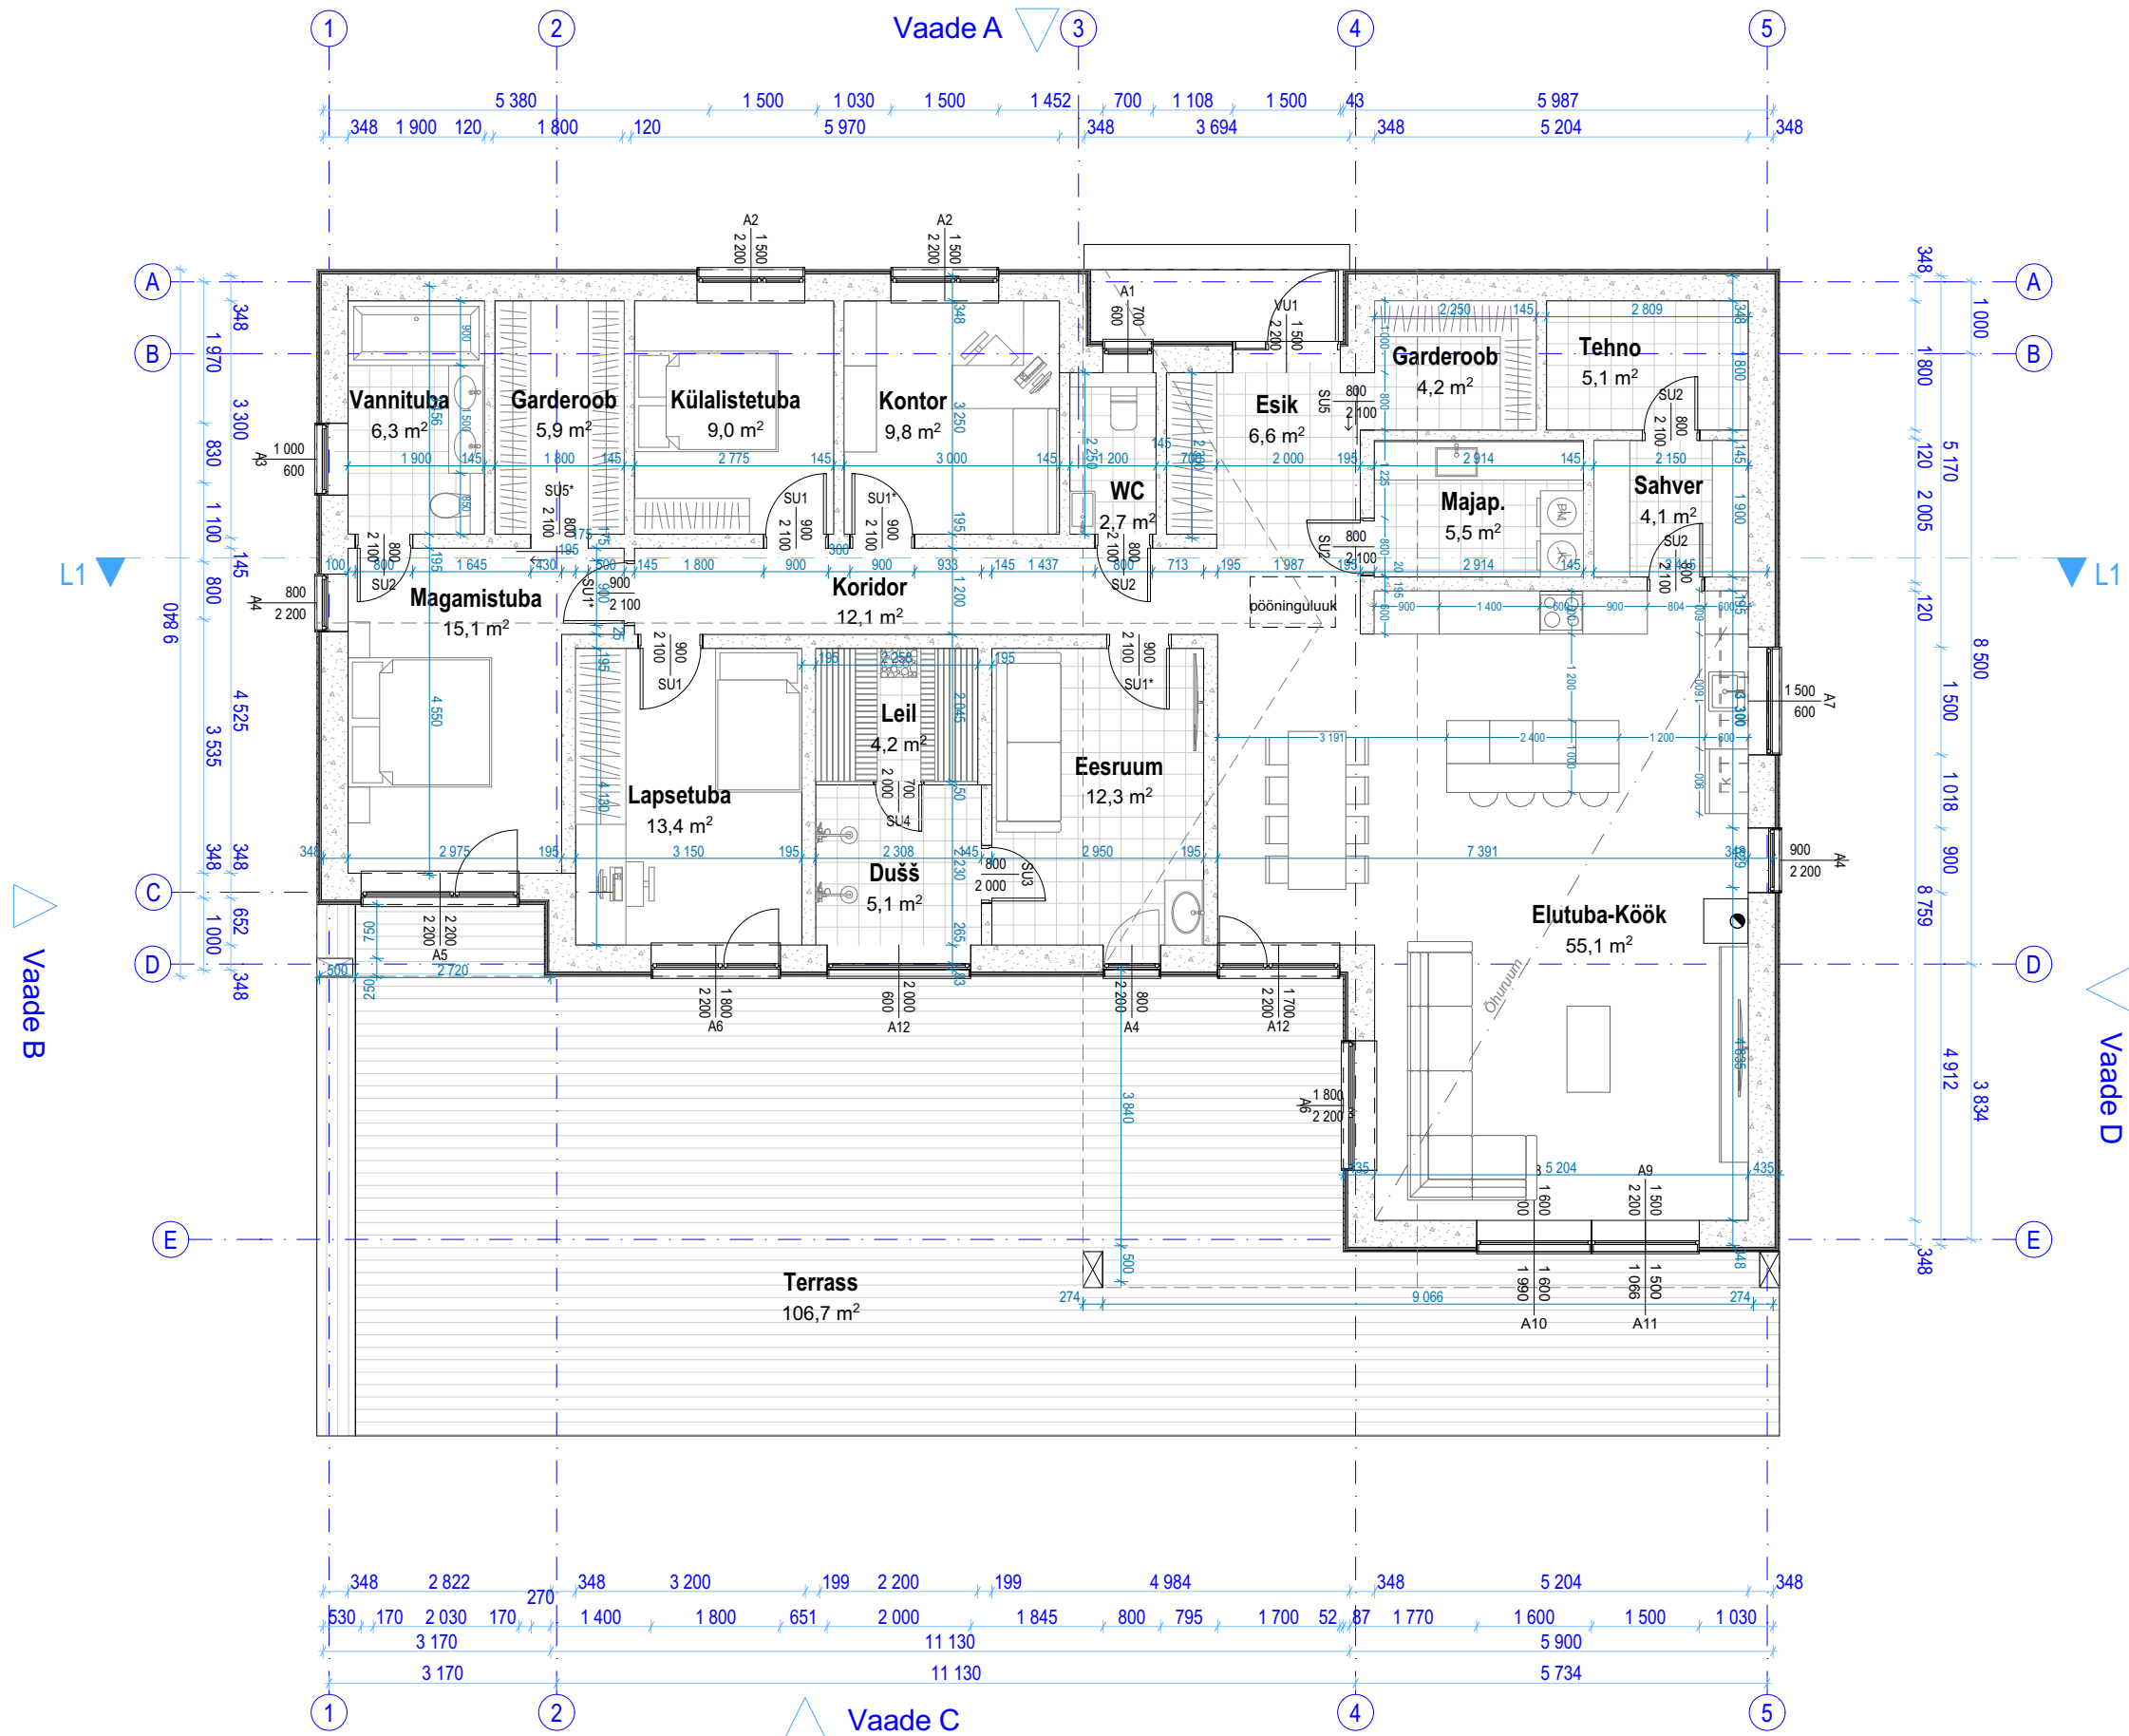

RUUMIDE EKSPLIKATSIOON		
Nr	Ruum	Pindala
1	Esik	6,6
2	Garderoob	4,2
3	Sahver	4,1
4	Tehno	5,1
5	Majap.	5,5
6	Elutuba-Köök	55,1
7	Koridor	12,1
7	WC	2,7
8	Eesruum	12,3
9	Dušš	5,1
10	Leil	4,2
11	Külastetuba	9,0
12	Kontor	9,8
13	Lapsetuba	13,4
14	Garderoob	5,9
15	Vannituba	6,3
16	Magamistuba	15,1
		176,5 m²

ÜKSIKELAMU TEHNILISED ANDMED:

EHITISEALUNE PIND	242,5 m²
SULETUD BRUTOPIND	217,1m²
SULETUD NETOPIND	176,5 m²
KÕETAV PIND	176,5 m²
ELURUUMIDE PIND	171,2 m²
TEHNORUUMIDE PIND	5,1 m²
KORRUSELISUS	1
TUBADE ARV	5
HOONE MAHT	1 194 m³
HOONE KÕRGUS	6,1 m
HOONE PIKKUS	20,4 m
HOONE LAIUS	14,7 m
HOONE ABS KÕRGUS	55,00 m
TULEPÜSIVUSKLASS	TP3