
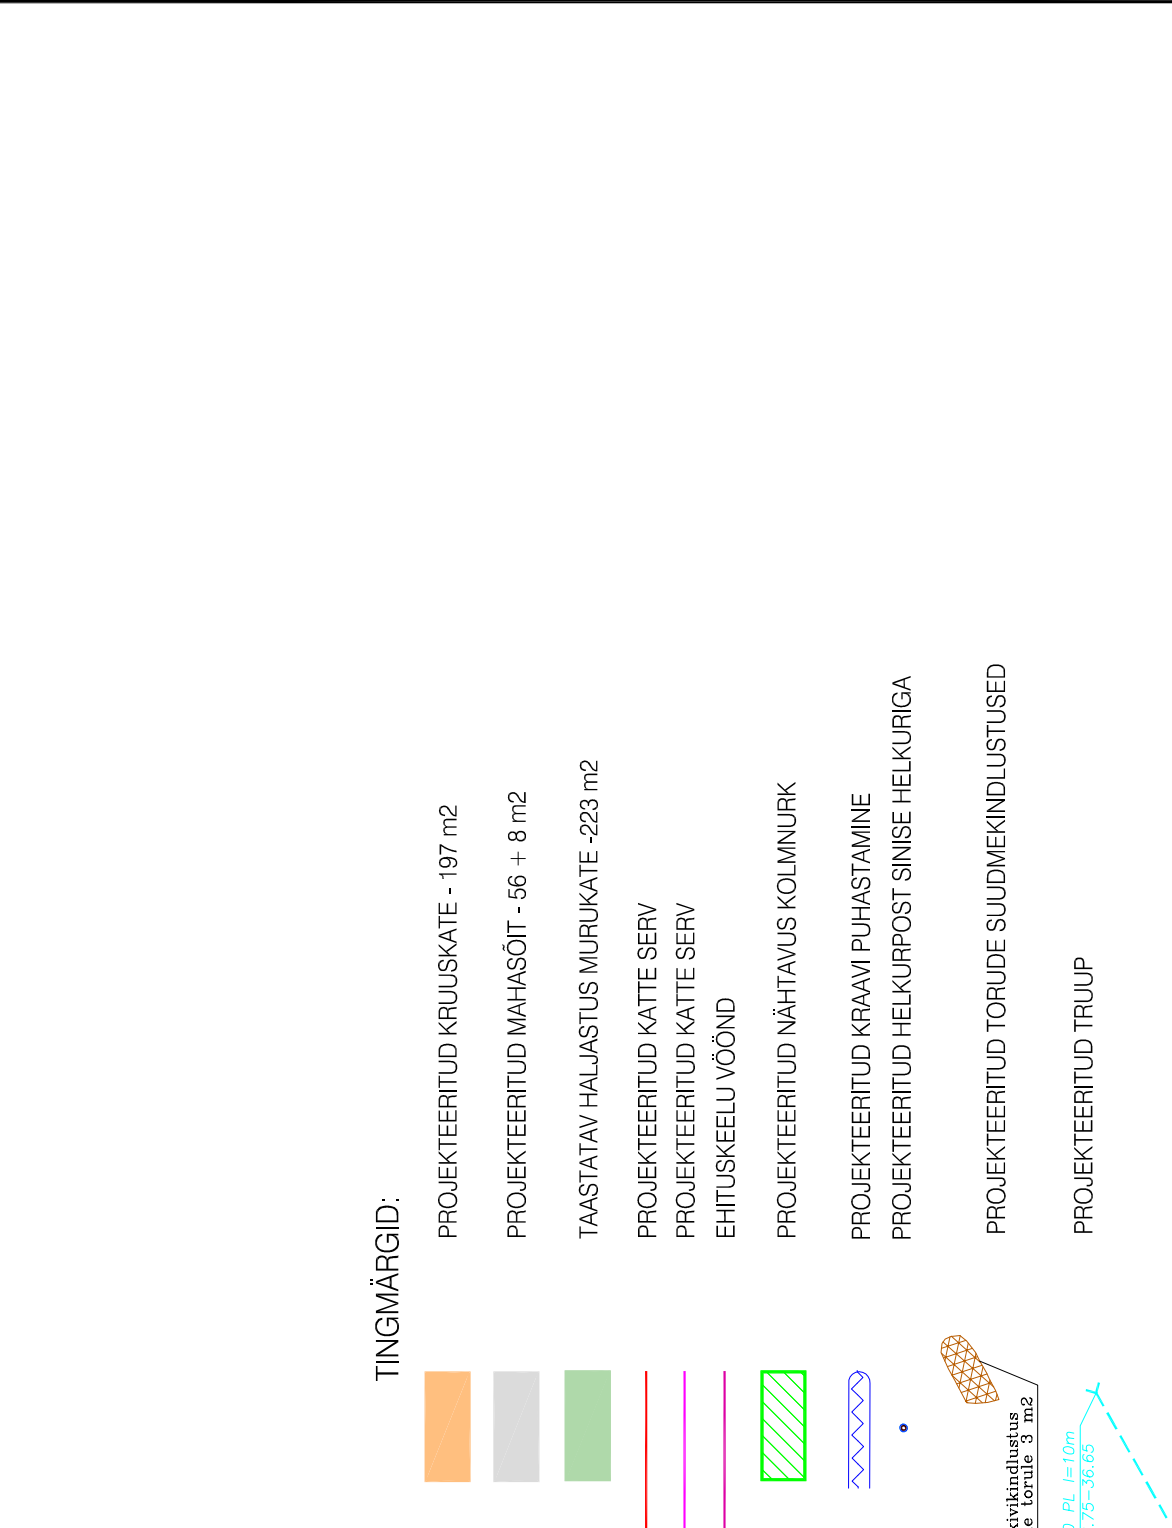
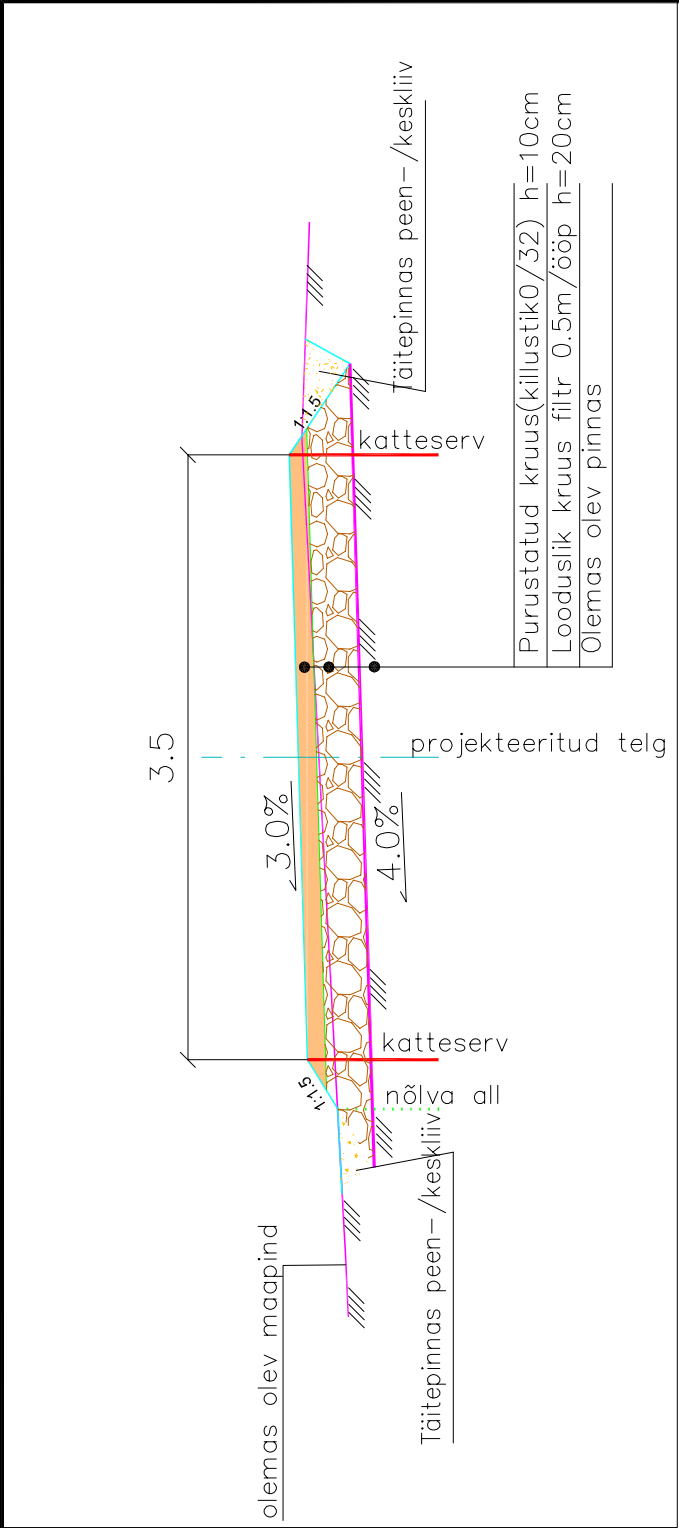
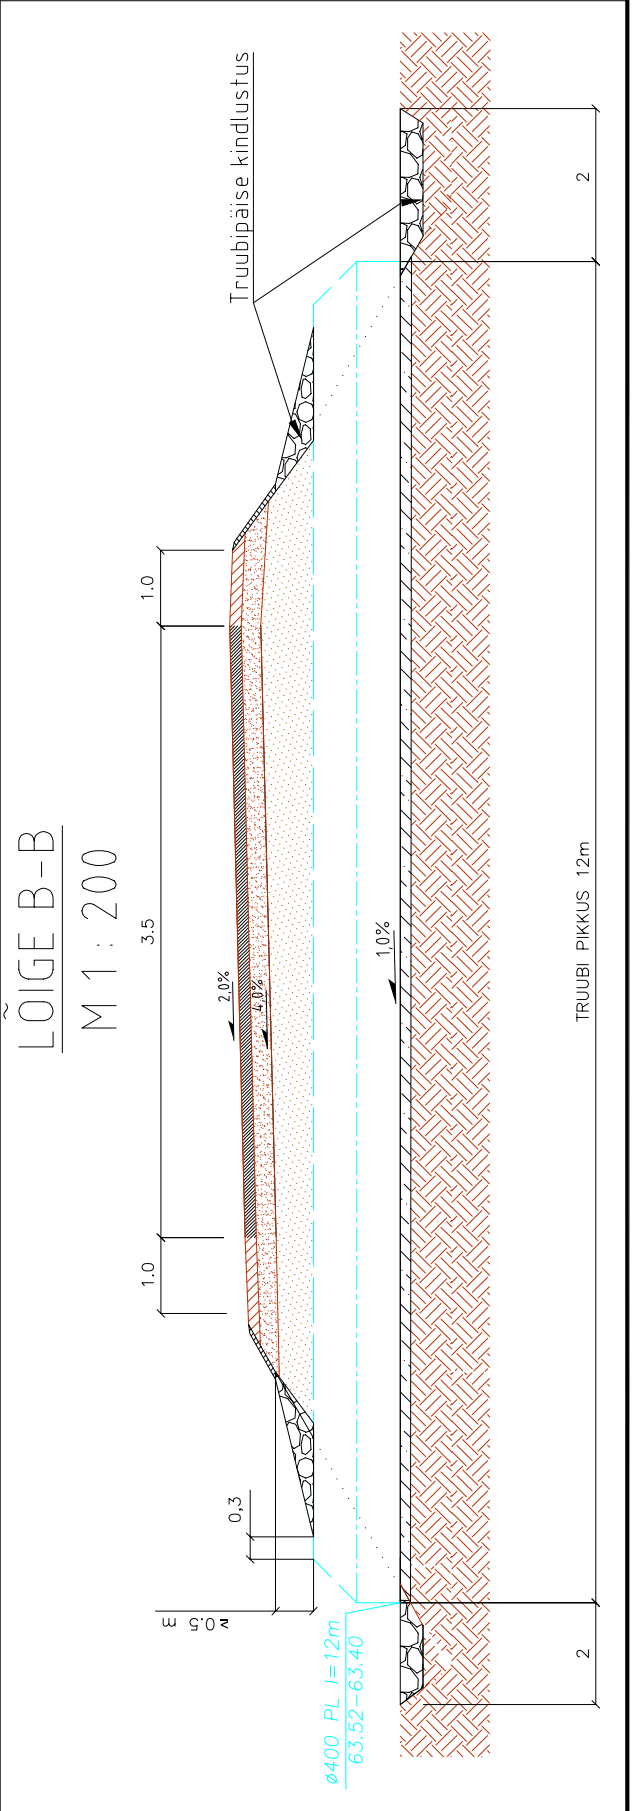
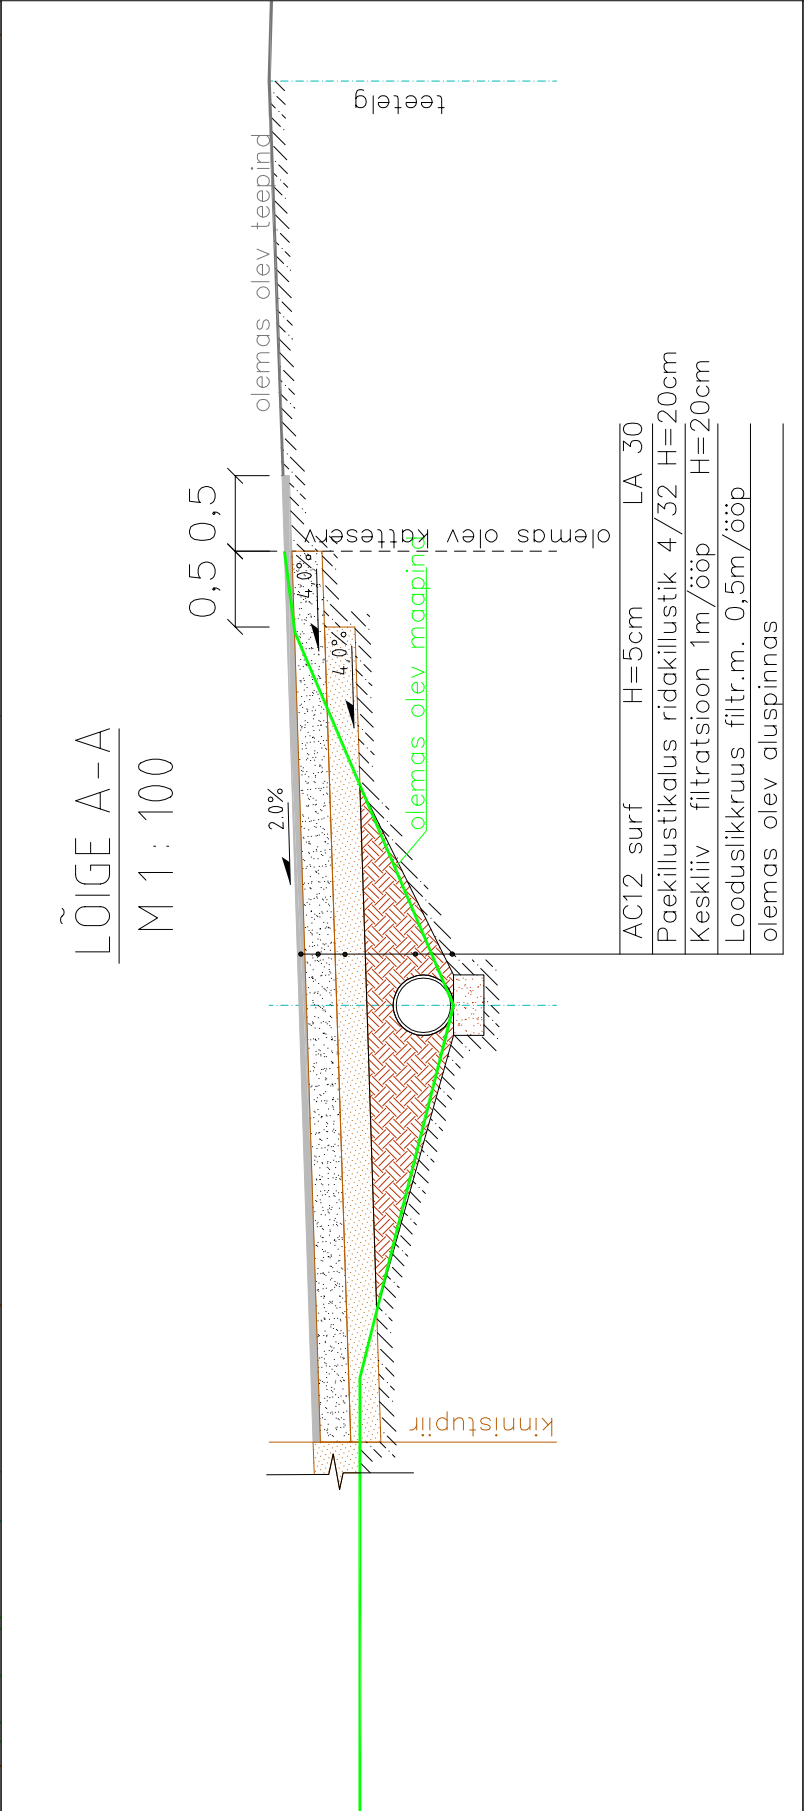


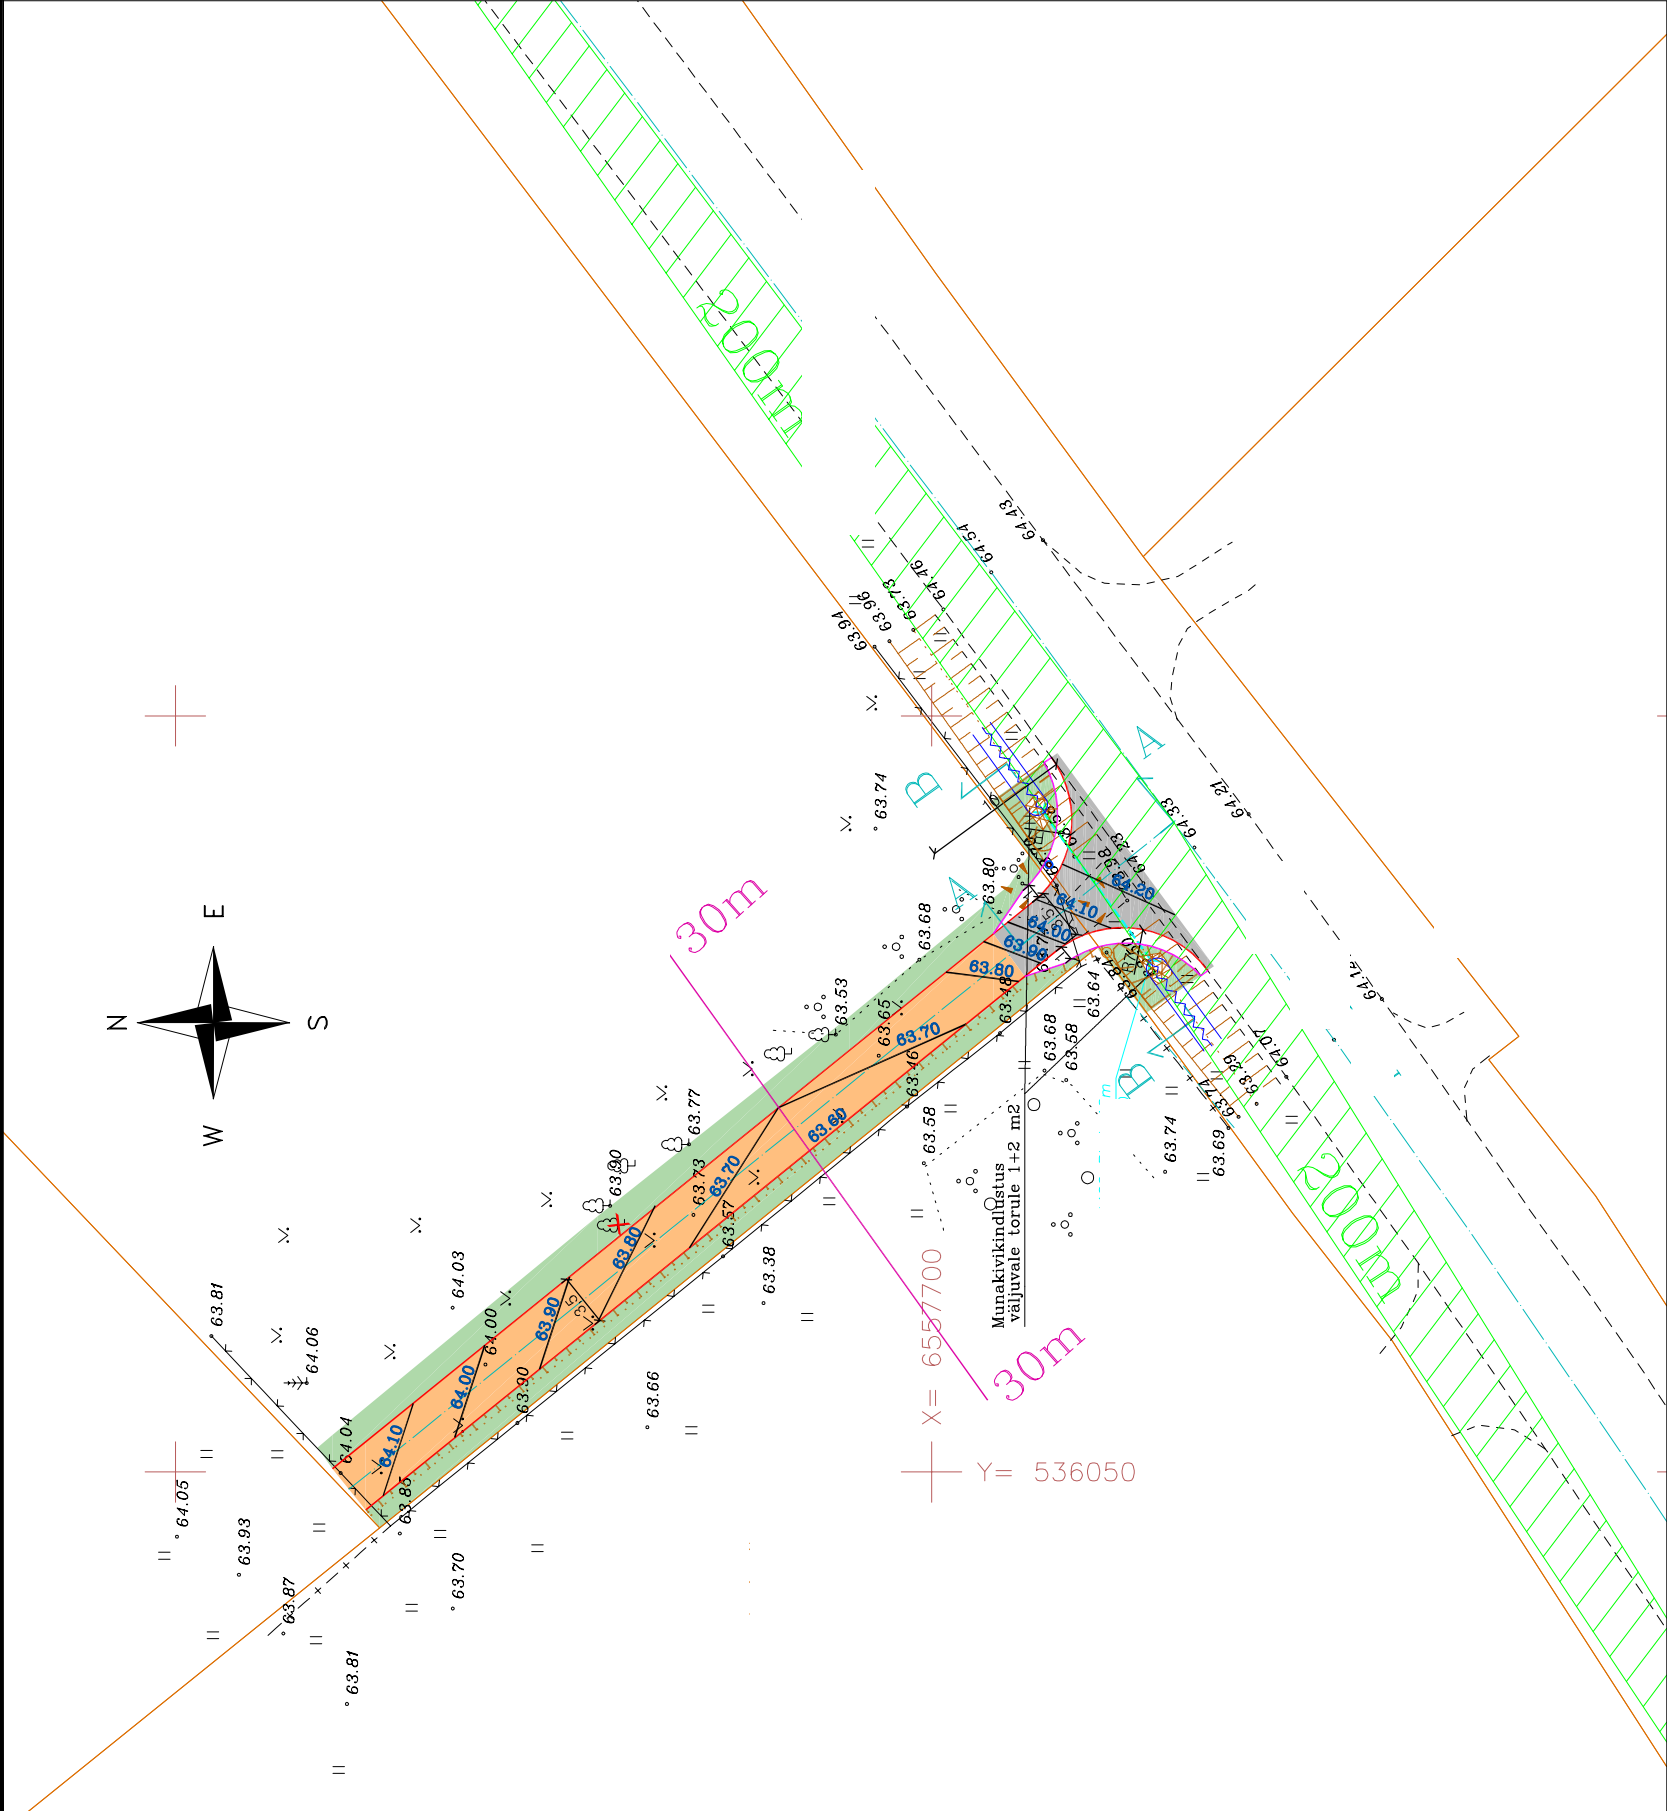

MÄRKUSED:

1. Majandus- ja taristuminister 3. august 2015.a. määrus nr. 101 „Tee ehitamise kvaliteedi nõuded”
2. Mahasõidu killustikalused rajada paekivikillustikust LA 30 sidumata segust 0/32 pakusega 10cm
3. Asfaldist katendikihtide ehitamisel juhul Kinnitatud maanteeamet peadirektori 23.12.2015.a. käskkirjaga nr 0314
4. Purustatud kruusa segu nr. 3 "Maanteed projektseerimise normid" lis tabel 4.7.
5. Tööde teostamisel tuleb lähtuda linirajatiste kaitsevööndis tegutsemise eeskirjast.
6. Tööd tuleb teostada vastavalt kõikidele kehtivatele seadustele, normidele, standarditele, nõuetele ja tehnoloogiatele.
7. Kasvumulla huumuse sisaldus peab olema vähemalt 5%. Kasvumuld peab olema mineraalmuld (pH 6,5–7,0), ei tohi sisaldada taimede kanjilikke jätmeid ning on thendatav nii, et ei tekiks vajumisi ja vee laikusid.
8. Täitepinnas liivpinnaste puhul nõutav tihendustegur 0,98

ALTERNATIIVKATE ACSurf ASENDADA 1 1/2 KORDSE PINDAMISEGA

Tööde tegemisel tuleb arvestada standardi EVS–EN 12271 nõudeid, "Pindamisjuhised" ning TEK nõudeid 1 1/2 X pindamine bitumeenemulsiiooniga killustikuga fraktsioon 8/12 + graniitkillustiku sõelmed 4/8 Sideained (sh põlevkivituumen) peavad vastama EVS 901–2 või EVS–EN 13808 nõuetele. Pindamisel kasutatavad täitematerjalid peavad vastama tootestandardis EVS–EN 13043 ette nähtud kasutusaldale ning nõutavatele toimivusnõuetele.