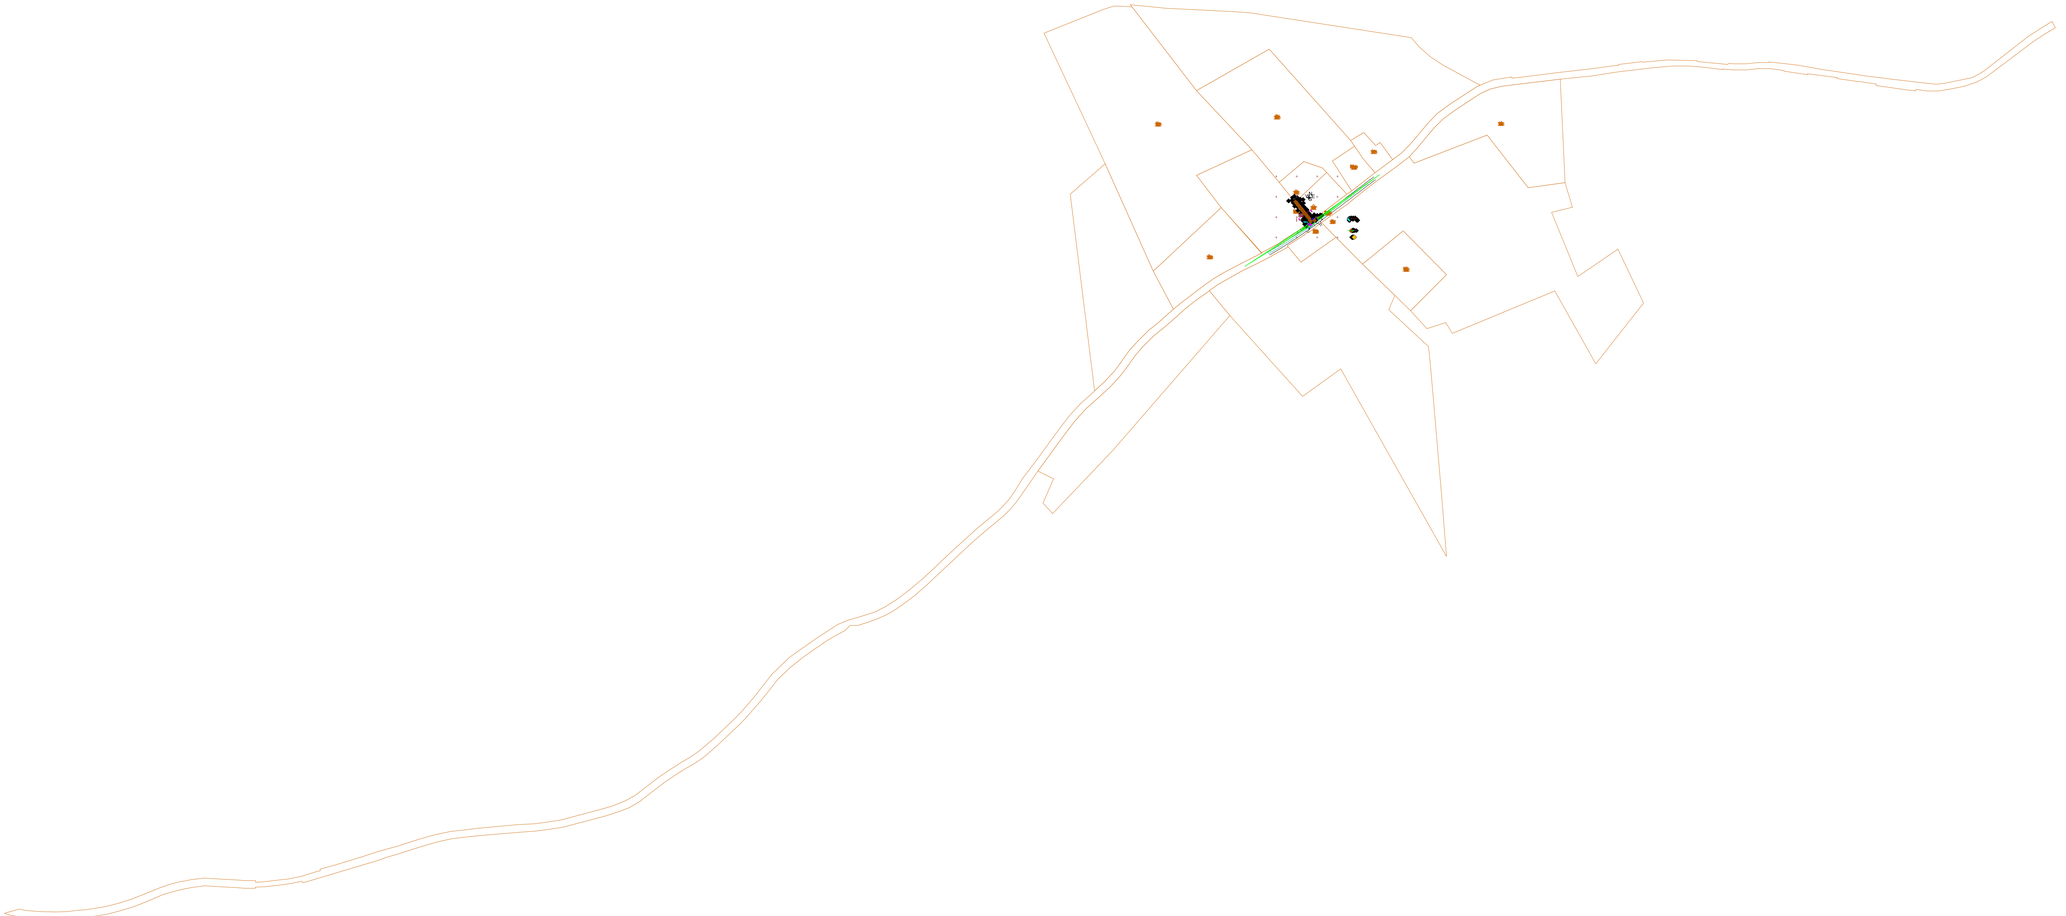

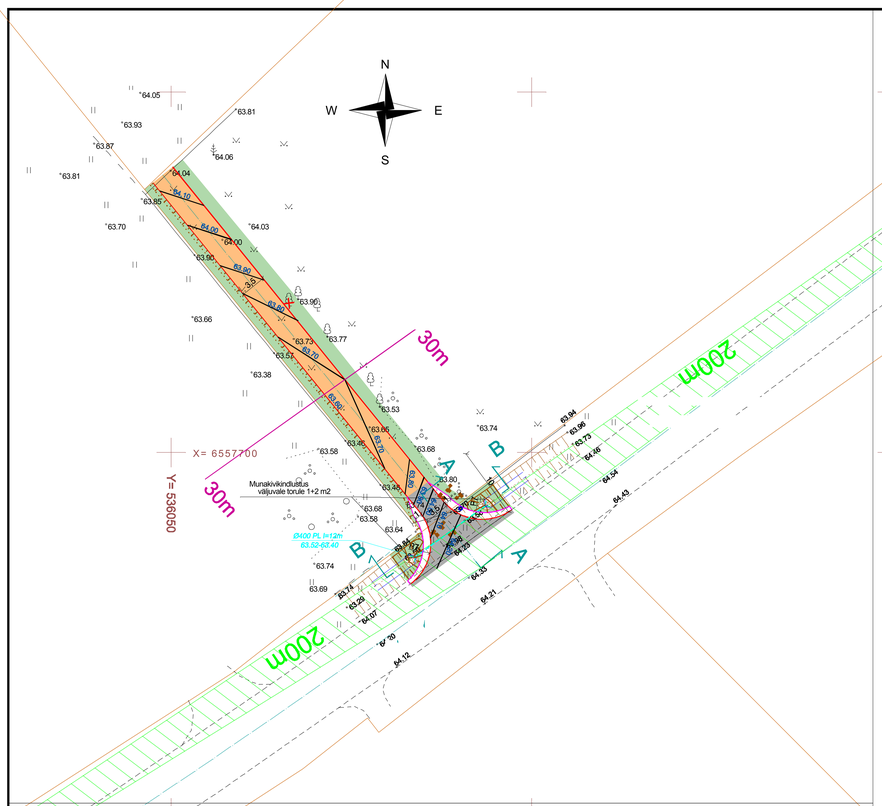

LÕIGE A-A

M 1 : 100

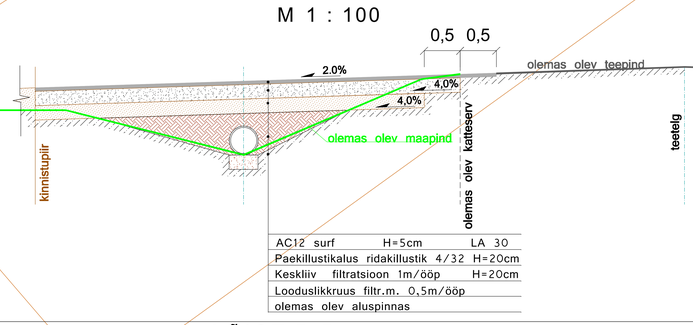

AC12 surf H=5cm	LA 30
Paekillustikalus ridakillustik 4/32 H=20cm	
Keskliiv filtratsioon 1m/ööp H=20cm	
Looduslikkruus filtr.m. 0,5m/ööp	
olemas olev aluspinnas	

LÕIGE B-B

M 1 : 200

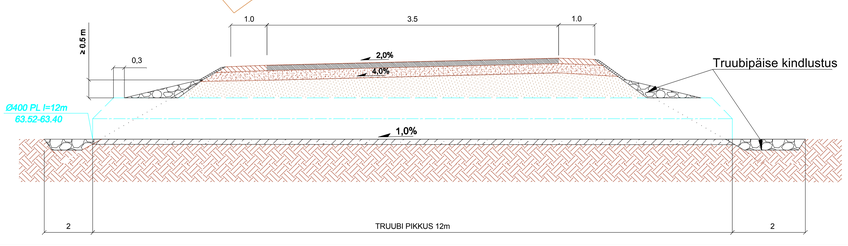

Juurdepääsutee ristlõige

M 1:50

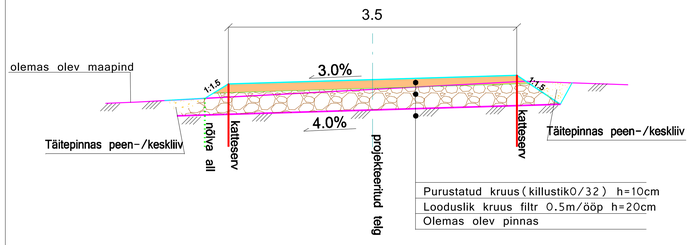

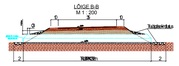

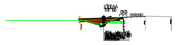

TINGMÄRGID:

- PROJEKTEERITUD KRUUSKATE - 197 m2
- PROJEKTEERITUD MAHASÕIT - 56 + 8 m2
- TAASTATAV HALJASTUS MURUKATE -223 m2
- PROJEKTEERITUD KATTE SERV
- PROJEKTEERITUD KATTE SERV
- EHITUSKEELU VÖÖND
- PROJEKTEERITUD NÄHTAVUS KOLMNURK
- PROJEKTEERITUD KRAAVI PUHASTAMINE
- PROJEKTEERITUD HELKURPOST SINISE HELKURIGA

- PROJEKTEERITUD TORUDE SUUDMEKINDLUSTUSED
- PROJEKTEERITUD TRUUP

MÄRKUSED:

1. Majandus- ja taristuminister 3. august 2015.a. määrus nr. 101 ,,Tee ehitamise kvaliteedi nõuded"
2. Mahasõidu killustikalusele rajada paekivikillustikust LA sidumata segust 0/32 paksusega 10cm
3. Asfaldist katendikihtide ehitamisejuhis Kinnitatud maanteeameti peadirektori 23.12.2015.a. käskirjaga nr 0314
4. Purustatud kruusa segu nr. 3 "Maamteede projekteerimise normid"lis tabel 4.7.
5. Tööde teostamisel tuleb lähtuda liinirajatiste kaitsevööndis tegutsemise eeskirjast.
6. Töid tuleb teostada vastavalt kõikidele kehtivatele seadustele, normidele, standarditele, nõuetele ja tehnoloogiatele.
7. Kasvumulla huumuse sisaldus peab olema vähemalt 5%. Kasvumuld peab olema mineraalmuld (pH 6,5-7.0), ei tohi sisaldada taimede kahjulikke jäätmeid ning on tihendatav nii, et ei tekiks vajumisi ja vee loikusid.
8. Täitepinnas liivpinnaste puhul nõutav tihendustegur 0,98

ALTERNATIIVKATE ACsurf ASENDADA 1 1/2 KORDSE PINDAMISEGA

Tööde tegemisel tuleb arvestada standardi EVS-EN 12271 nõudeid, "Pindamisjuhis" ning TEK nõudeid
1 1/2 X pindamine bituumenemulsiooniga killustikuga fraktsioon 8/12 + graniitkillustiku sõelmed 4/8
Sideained (sh põlevkivibituumen) peavad vastama EVS 901-2 või EVS-EN 13808 nõuetele.
Pindamisel kasutatavad täitematerjalid peavad vastama tootestandardis EVS-EN 13043
ette nähtud kasutusalale ning nõutavatele toimivusnõuetele.