


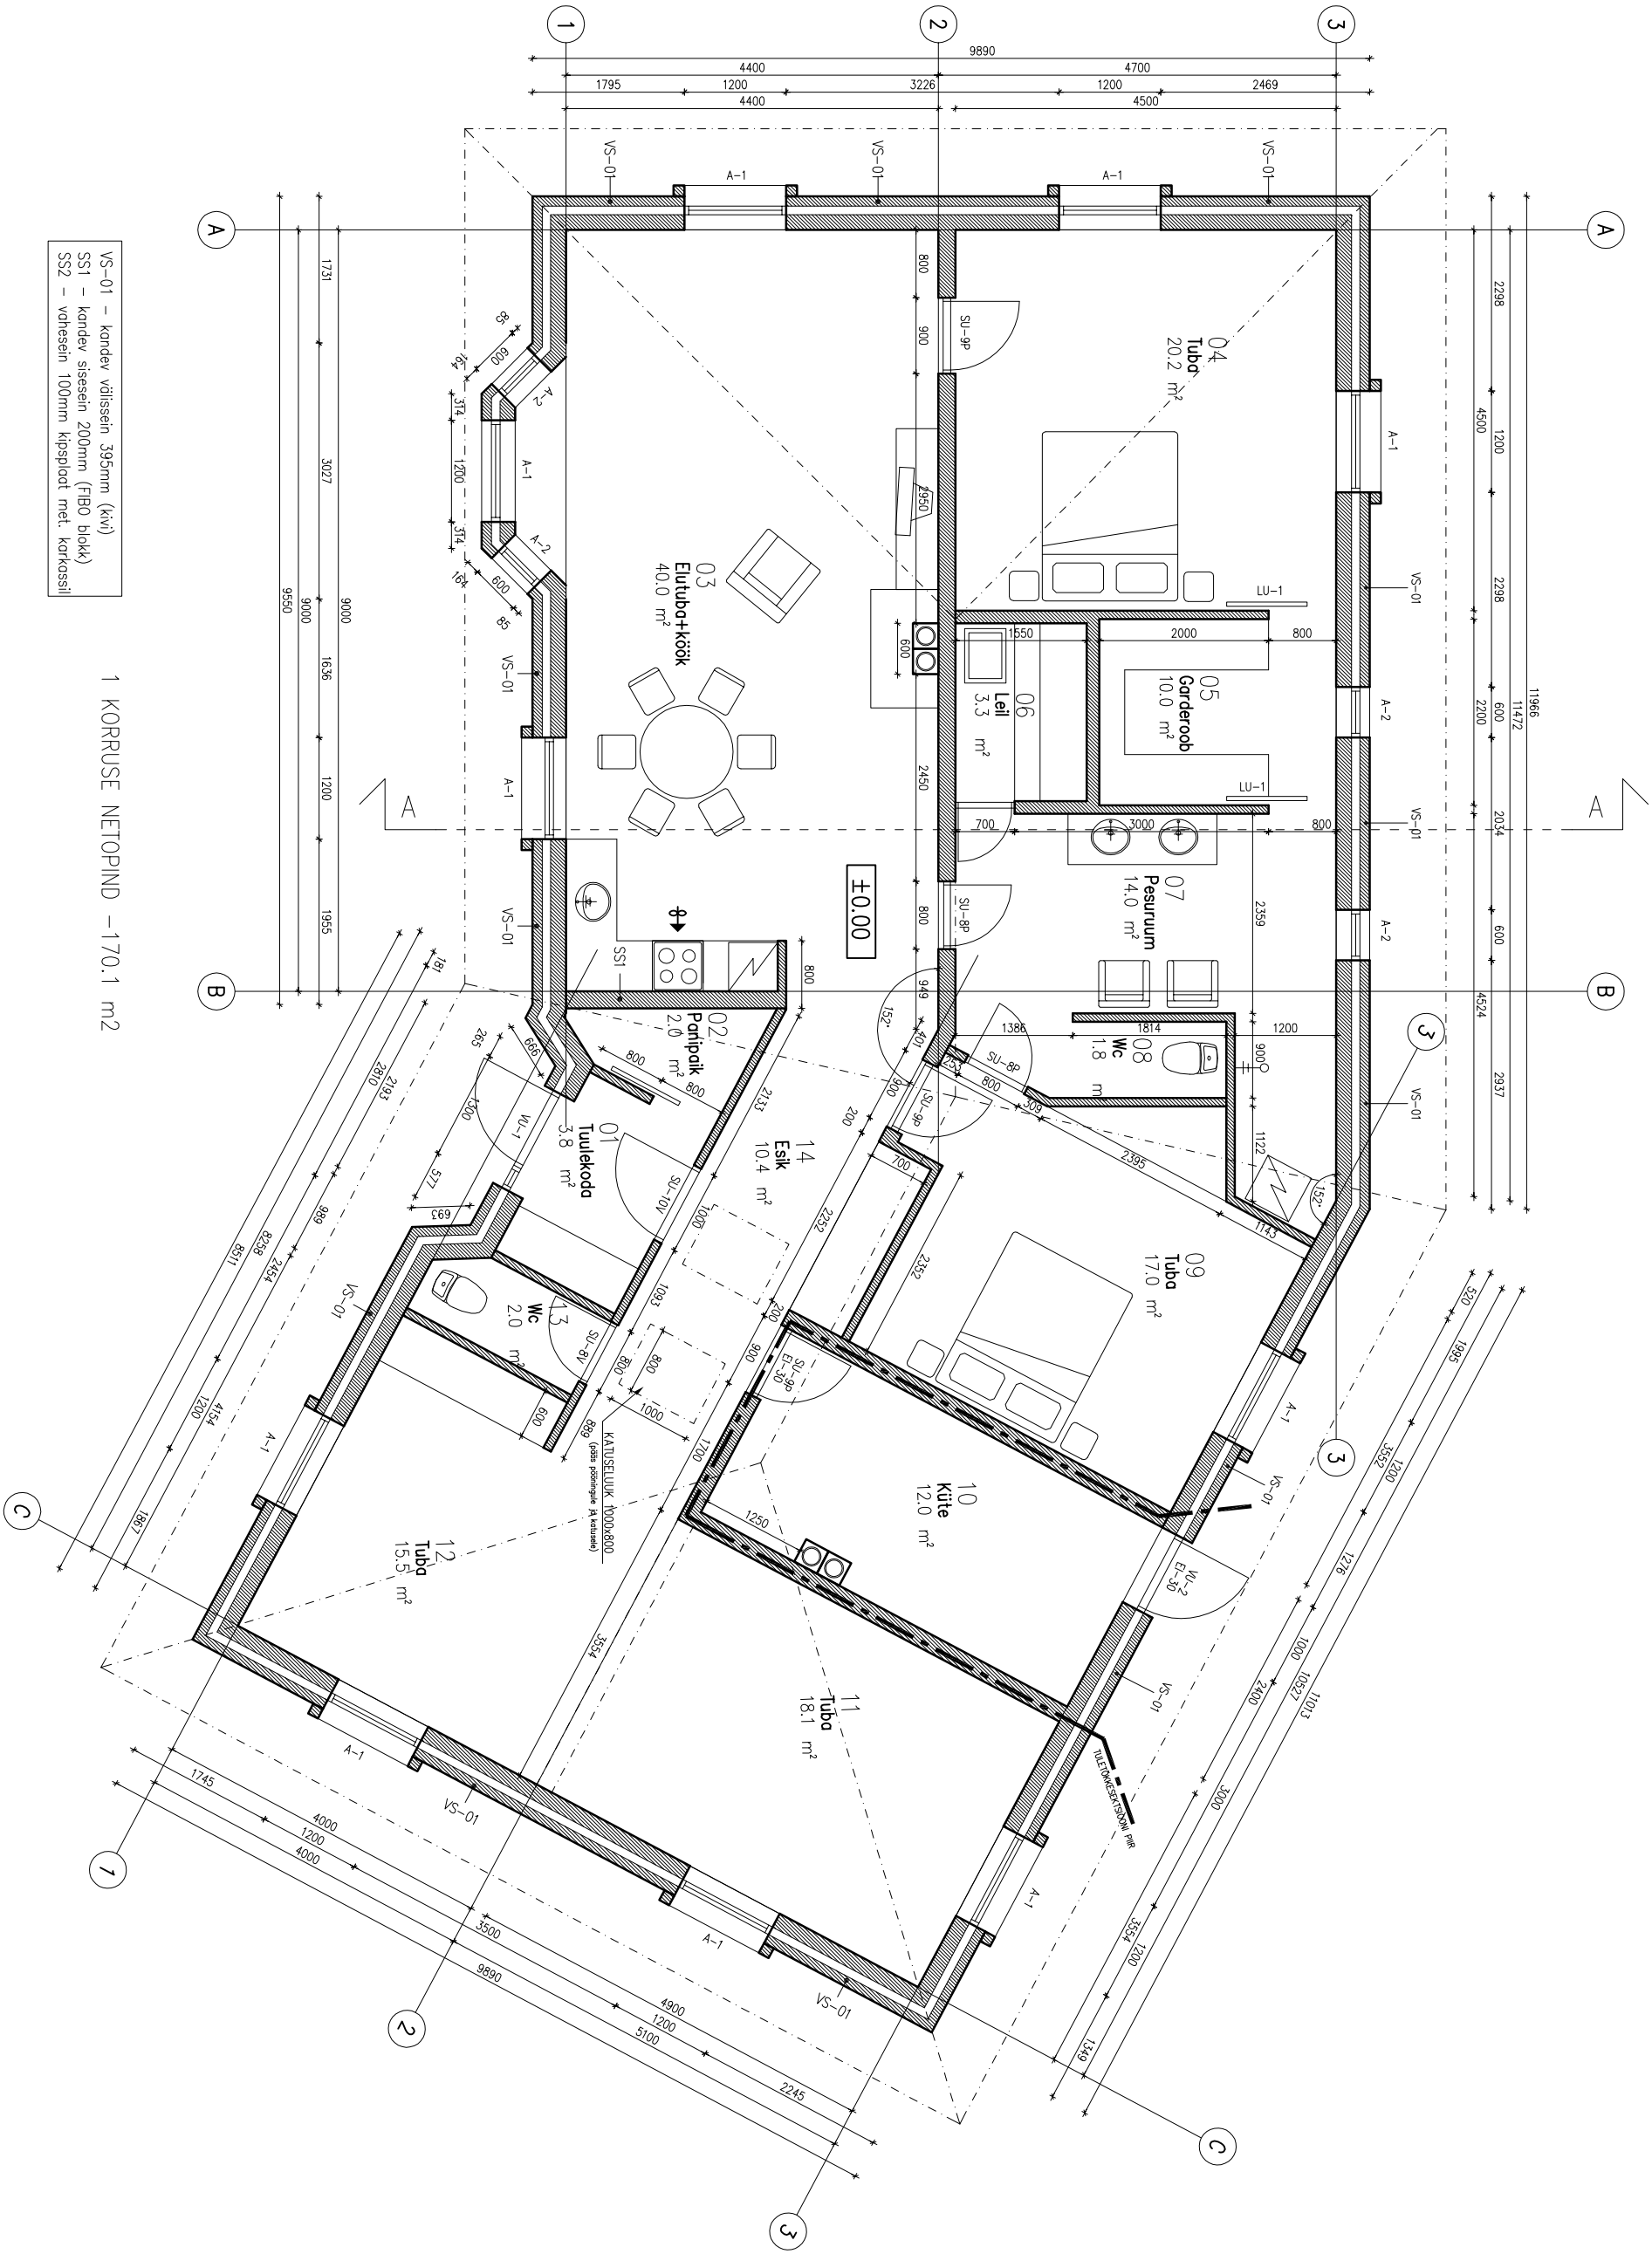

VS-01 – kandev välissein 395mm (kivi)
SSI – kandev sisesein 200mm (FIBO blokk)
SS2 – võhesein 100mm kipsplaat, met. karkassil

1 KORRUSE NETOPIND –170.1 m²

ERAMU

objekti aadress	joonise nimetus	mõõtkava
Hortu meekond, Amipa vool, Lükati küla, Vahelküla	1 KORRUSE PLaan	1:50
tehtaja	staudium:	EELPROJEKT
TARVO REE	autor:	arhitekt LENNART KORJUS
	koostatud	18.07.06 Tallinnas: