


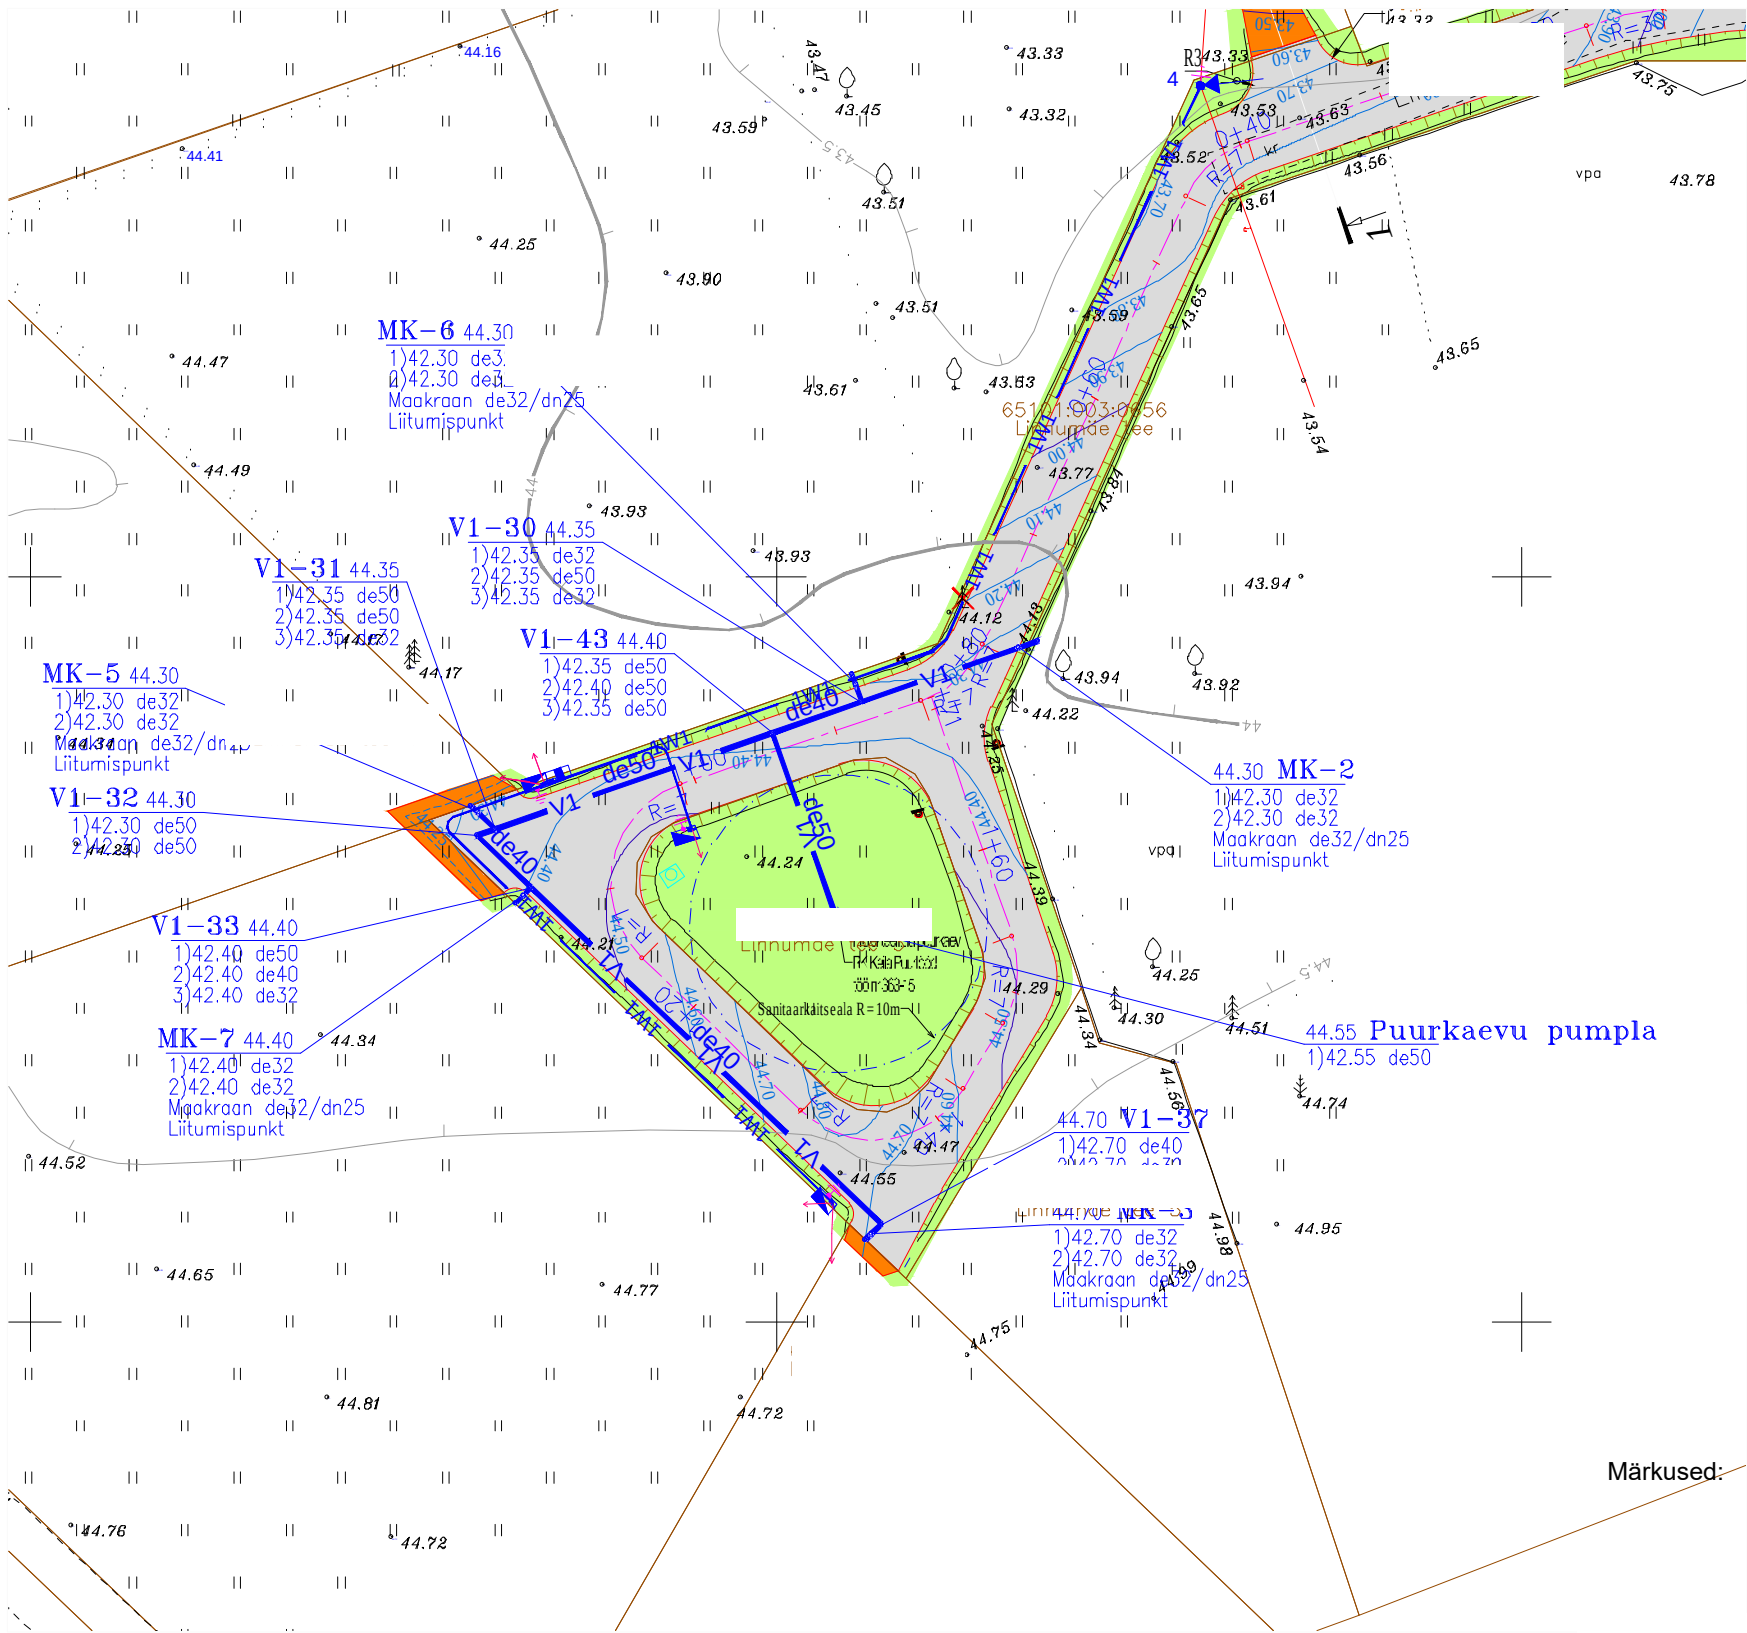

V1 — Projekteeritud maj-joogivee torustik
10.20 **MK-7** — maapinna kõrgus Sõlme nr
1)8.20 de75 — toru põhja kõrgus ja läbimõõt
2)8.20 de75 — toru põhja kõrgus ja läbimõõt
Maakraan DN65 — Armatuur

KATTED

- PROJEKTEERITUD 2x PINDAMINE (TÜÜP 1)
- PROJEKTEERITUD KRUUSAST KATE
- PROJEKTEERITUD HALJASTUS (MURU)

OÜ Elektrilevi tellimusel projekteeritud kaablite tingmargid:
Linnumäe tee 2, 3, 4, 6, 8 elektriliitumine Igavere külas, Raasiku vallas, Harju maakonnas
Tööprojekt LP8093

- 1W1** — Projekteeritud 0,4 kV kaablitrass kaitsetorus
- Projekteeritud liitumiskilp
- Projekteeritud jaotuskilp

Märkused: