


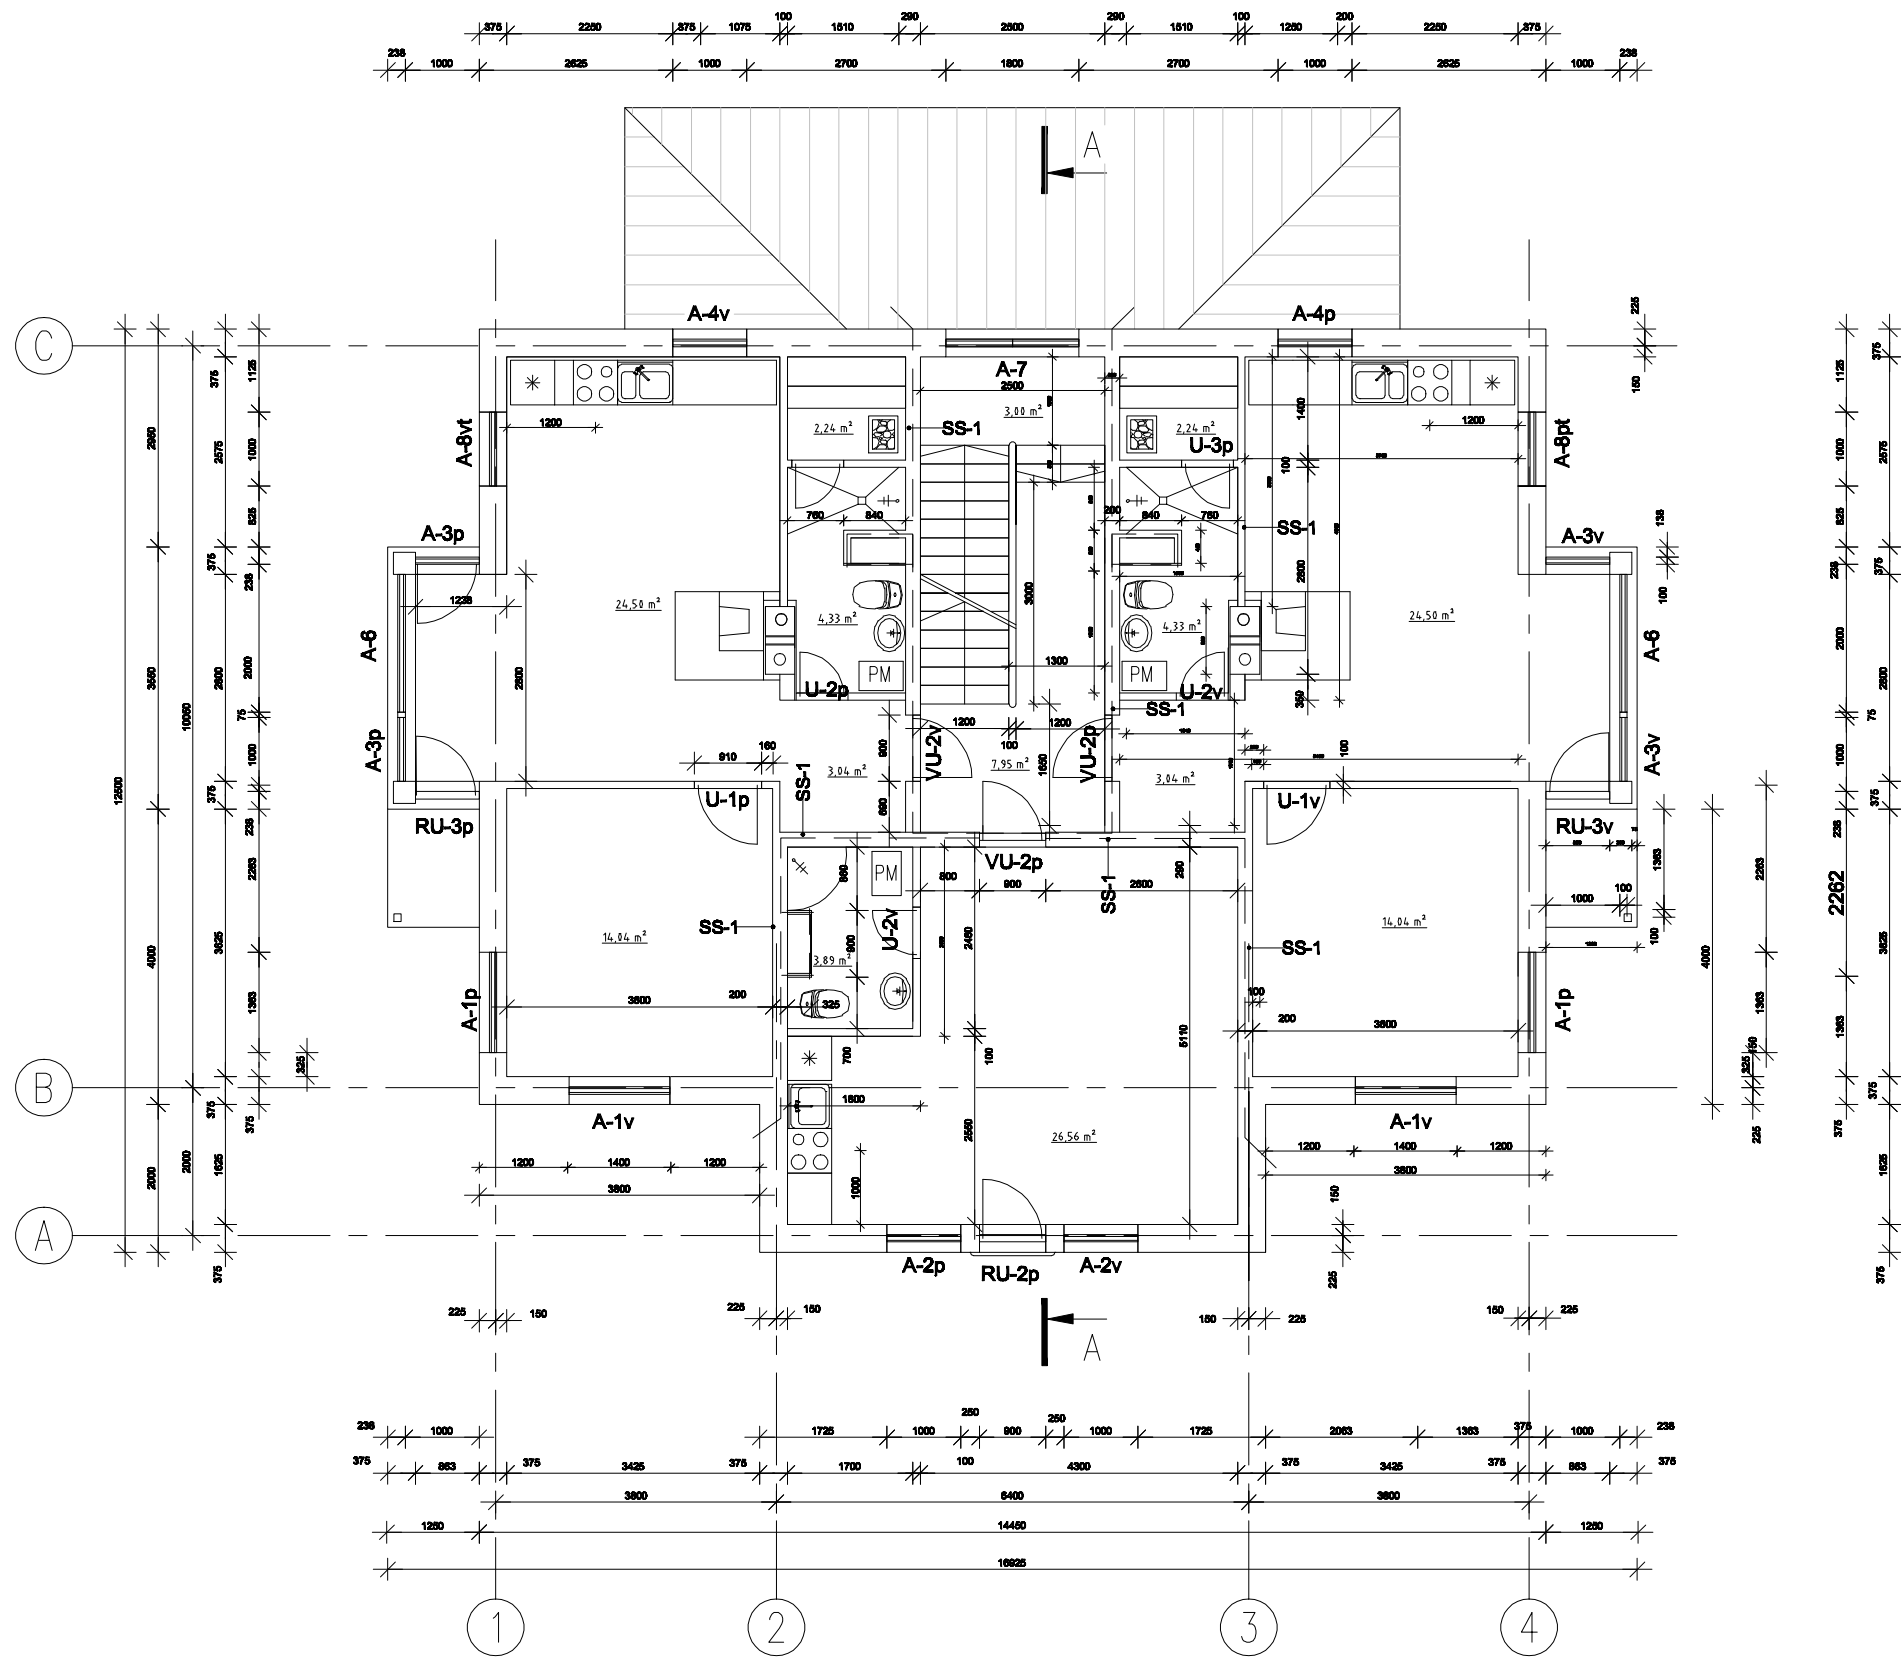

--- TULETÖKKESEKTSIOON EI 30