



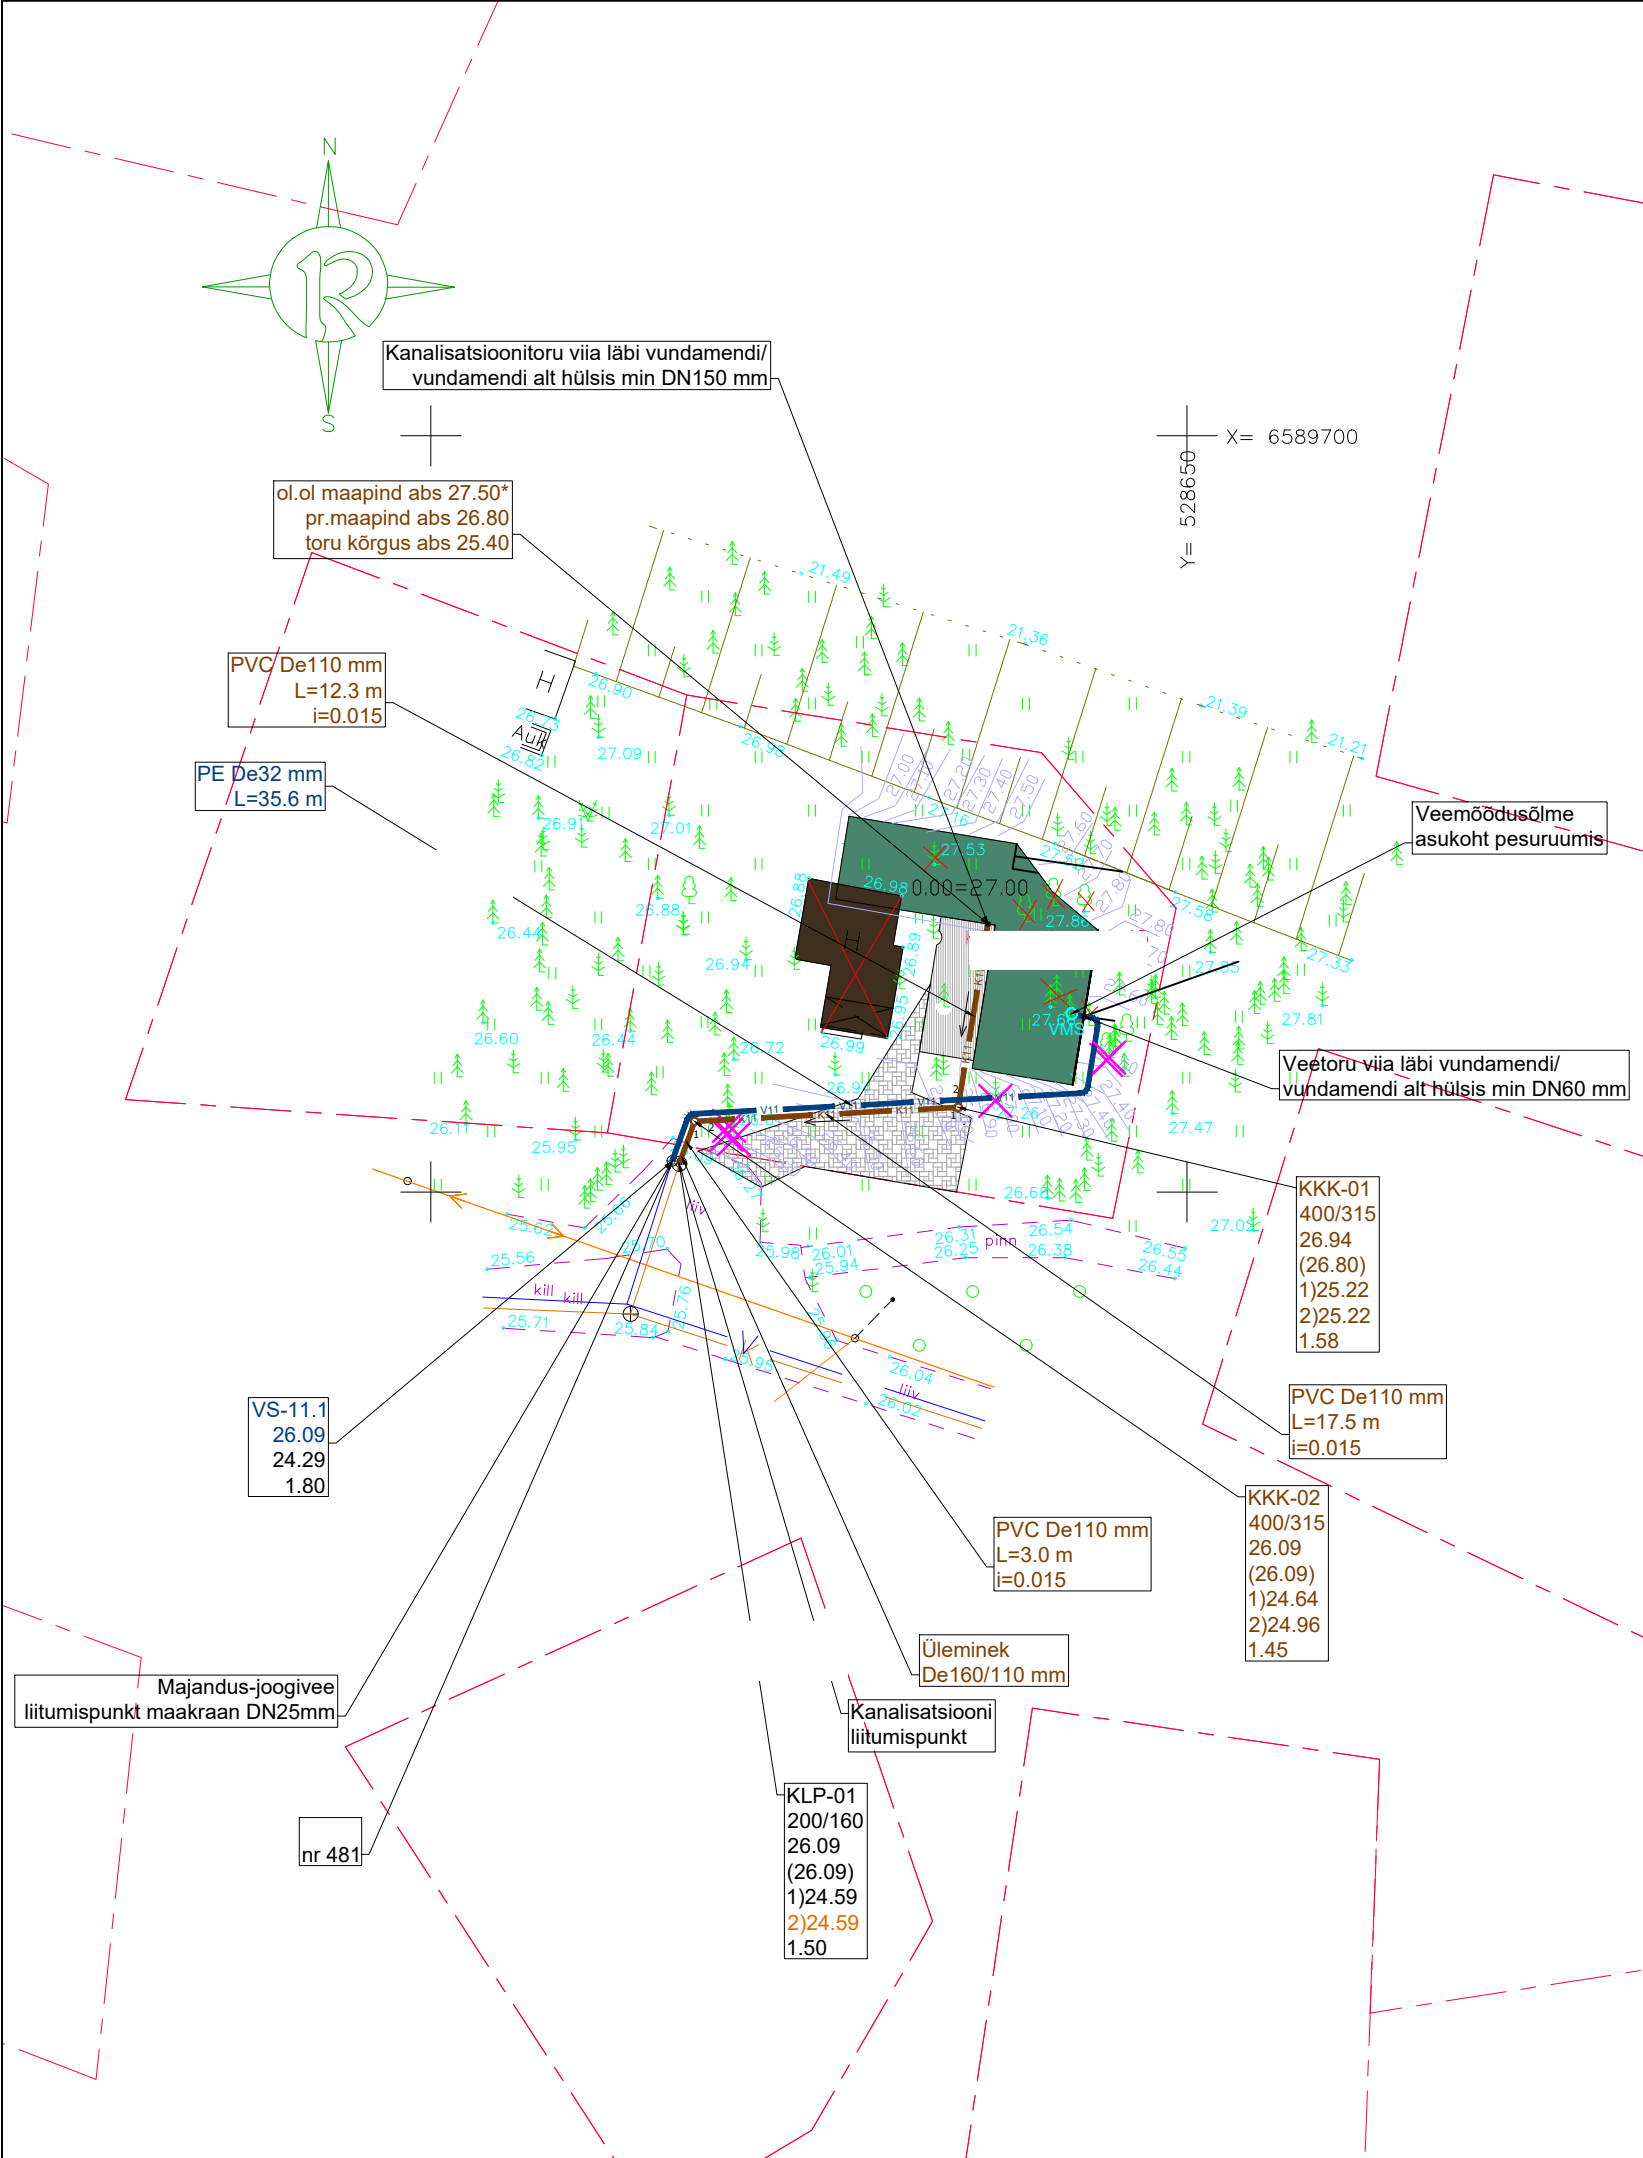


Veesõlmede skeemid:

VS-1.1

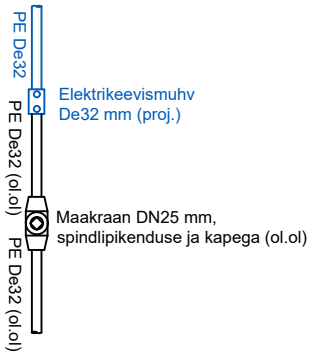

Veevarustuse ja kanalisatsiooni sisend hoonesse (tüüpskeem)

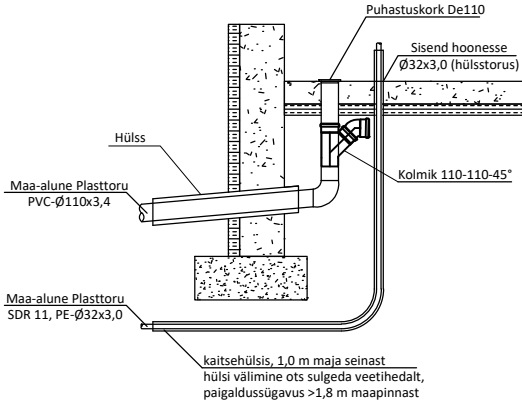

Tingmärgid:

	Katastripiir
	Olemasolev veetorustik
	Olemasolev isevooline reoveekanalisatsioon
	Olemasolev madalpinge õhuliin
	Proj. veetorustik kinnistul
	Proj. isevoolne kanalisatsioonitorustik kinnistul
	Proj. kanalisatsioonikaev kinnistul
	Proj. veemöödusõlme asukoht
	Likvideeritav või kasutusest välja jääv objekt

Tingmärgid (Ab Nafta OÜ):

	Ehituskeeluvöönd
	Lamutatav hoone
	Projekteeritav hoone
	Pääs hoonesse
	Sorteeritud jäätmete urnid
	Projekteeritav terrass
	Likvideeritav puu, linn vms.
	Proj. sillutuskivi

	Reoveekanalisatsiooni kaevu tähis kaevu läbimõõt ol.ol. maapinna kõrgus (proj. maapinna kõrgus) 1)toru põhja kõrgus väljavoolul 2)toru põhja kõrgus sissevoolul kaevu kõrgus
	Proj. kanalisatoru mat./läbimõõt toru pikkus toru lang
	Olemasoleva kanalikaeu tähis kaevu läbimõõt ol.ol. maapinna kõrgus 1)toru põhja kõrgus väljavoolul 2)toru põhja kõrgus sissevoolul kaevu kõrgus
	Proj. veetoru mat./läbimõõt toru pikkus
	Veetorustiku sõlme tähis ol.ol. maapinna kõrgus toru kõrgus abs. täps. tööde käigus toru sügavus täps. tööde käigus

- Torustiku paigaldamisel tuleb juhinduda plasttorude paigaldusjuhendist "Maa sisse ja vette paigaldatavad plasttorud. Paigaldusjuhend." RIL 77 - 2013.
- Topo-geodeetiline alusplaan on koostatud Radaan OÜ poolt, töö nr 044G20, 06.02.2020 a.
- Alusplaanina on kasutatud Arhitektuuribüroo Nafta OÜ poolt koostatud üksikelamu eelprojekti asendiplaani, töö nr 0620, 15.04.2020.a.
- Koordinaadid L-EST'97 süsteemis, kõrgused Balti 77.a. süsteemis, kõrgused EH2000 süsteemis.
- Kaevamistööd olemasolevate kaablite läheduses teha käsitsi.
- Olemasoleva maapinna kõrgusarvud kaevude ja sõlmede kohal on saadud interpoleerimise teel ja vajadusel kuuluvad täpsustamisele ehitustööde käigus.
- Kanalisatsioonitorustikku võib juhtida ainult vee-ettevõtte poolt plommitud veemöödusõlmes mõdetavat vett.
- Toruliitmikud nagu muhvid, põlved, otsakorgid jne peavad vastama samale standardile kui torustikud ning olema valmistatud sama tootja poolt.
- Kanalisatsiooni- ja veetoru sisendite asukohad/olemasolevad torustikud on ette näidatud kinnistuomaniku või tema esindaja poolt.
- Muudatuste siseseviimise korral tuleb sellest teavitada projekti koostajat. Vajadusel korrigeeritakse projekti.
- Juhul kui olemasolevad kommunikatsioonid paiknevad teistel sügavustel kui geodeetilistes uuringutes ja joonistel kirjeldatud, siis korrigeeritakse vajadusel projektilahendust ehitustööde käigus peale tegeliku sügavuse selgumist.
- Kõrgusarv * täpsustada ehitustööde käigus.
- Kinnistul peab olema füüsiliselt väljastatud mõõtmata vee ja sademevee sattumine ühiskanalisatsiooni.

2		
1		
Muudatus	Muudatuse kirjeldus	Kuupäev