



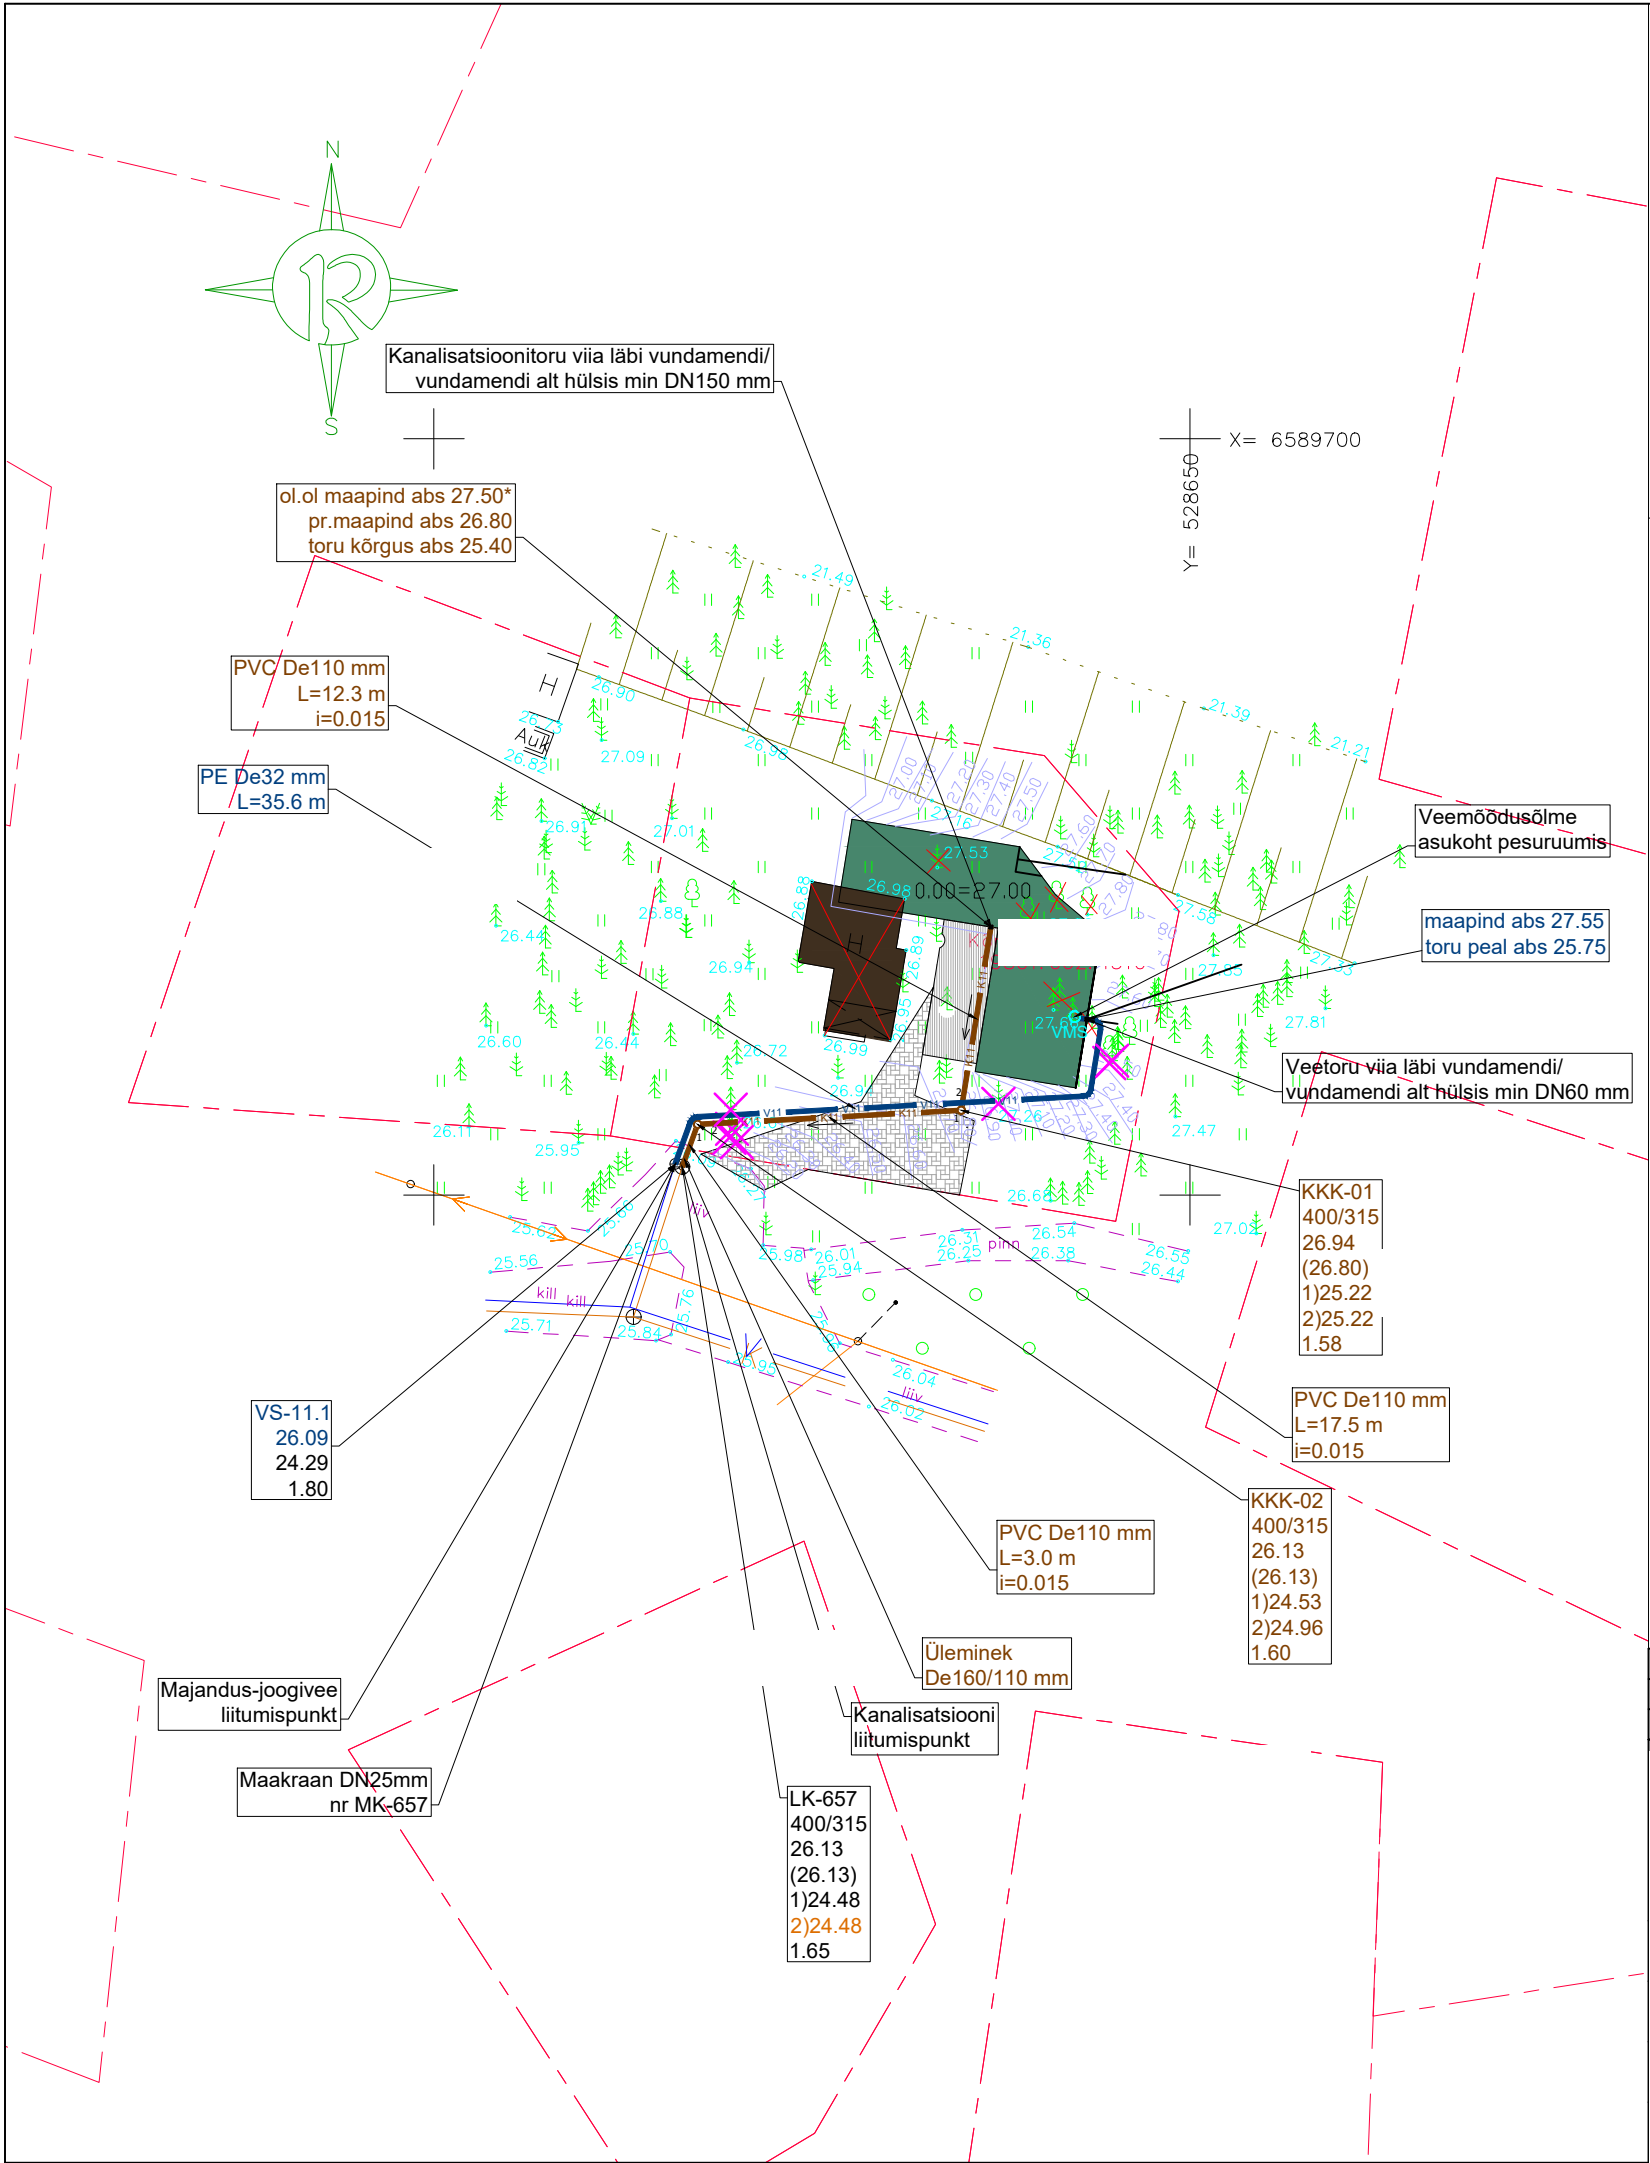


Veesõlmede skeemid:

VS-1.1

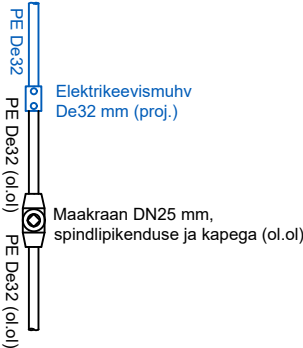

Veevarustuse ja kanalisatsiooni sisend hoonesse (tüüpskeem):

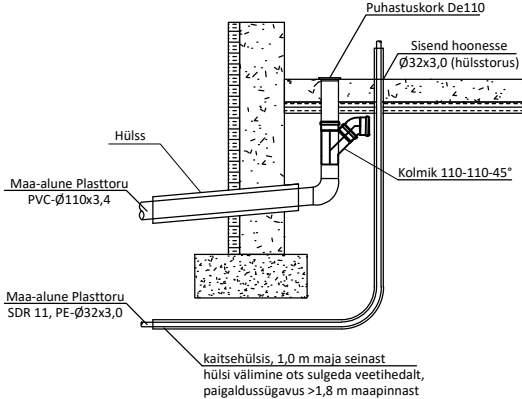

Tingmärgid:

	Katastripiir
	Olemasolev veetorustik
	Olemasolev isevoolne reoveekanalisatsioon
	Olemasolev madalpinge õhuliin
	Proj. veetorustik kinnistul
	Proj. isvoolne kanalisatsioonitorustik kinnistul
	Proj. kanalisatsioonikaev kinnistul
	Proj. veemöödusõlme asukoht
	Likvideeritav või kasutusest välja jääv objekt

	Reoveekanalisatsiooni kaevu tähis
xxx/xxx	kaevu läbimõõt
00.00	ol.ol. maapinna kõrgus
(00.00)	(proj. maapinna kõrgus)
1)00.00	1)toru põhja kõrgus väljavoolul
2)00.00	2)toru põhja kõrgus sissevoolul
0.00	kaevu kõrgus

	Proj. kanalitõru mat./läbimõõt
L=...	toru pikkus
E=...	toru lang

	Olemasoleva kanalikauu tähis
xxx/xxx	kaevu läbimõõt
00.00	ol.ol. maapinna kõrgus
1)00.00	1)toru põhja kõrgus väljavoolul
2)00.00	2)toru põhja kõrgus sissevoolul
0.00	kaevu kõrgus

	Proj. veetõru mat./läbimõõt
L=...	toru pikkus

	Veetõrustiku sõlme tähis
00.00	ol.ol. maapinna kõrgus
xx.xx	toru kõrgus abs. täps. tööde käigus
x.xx	toru sügavus täps. tööde käigus

Tingmärgid (Ab Nafta OÜ):

	Ehituskeeluvöönd
	Lamutatav hoone
	Projekteeritav hoone
	Pääs hoonesse
	Sorteeritud jäätmete urnid
	Projekteeritav terrass
	Likvideeritav puu, linn vms.
	Proj.sillutuskivi

- **Torustiku paigaldamisel tuleb juhendada plasttorude paigaldusjuhendist "Maa sisse ja vette paigaldatavad plasttorud. Paigaldusjuhend." RIL 77 - 2013.**
- Topo-geodeetiline alusplaan on koostatud Radiaan OÜ poolt, töö nr 044G20, 06.02.2020 a.
- Alusplaanina on kasutatud Arhitektuurbüroo Nafta OÜ poolt koostatud üksiklamu eelprojekti asendiplaani, töö nr 0620, 15.04.2020.a.
- Koordinaadid L-EST'97 süsteemis, kõrgused EH2000 süsteemis.
- Kaevamistööd olemasolevate kaablite läheduses teha käsitsi.
- Olemasoleva maapinna kõrgusarvud kaevude ja sõlmede kohal on saadud interpoleerimise teel ja vajadusel kuuluvad täpsustamisele ehitustööde käigus.
- Kanalisatsioonitorustikku võib juhtida ainult vee-ettevõtte poolt plommitud veemöödusõlmes mõõdetavat vett.
- Toruliitmikud nagu muhvid, põlved, otsakorgid jne peavad vastama samale standardile kui torustikud ning olema valmistatud sama tootja poolt.
- Muudatuste sisseviimise korral tuleb sellest teavitada projekti koostajat. Vajadusel korrigeeritakse projekti.
- Juhul kui olemasolevad kommunikatsioonid paiknevad teistel sügavustel kui geodeetilistes uuringutes ja joonistel kirjeldatud, siis korrigeeritakse vajadusel projektilahendust ehitustööde käigus peale tegeliku sügavuse selgumist.
- Kõrgusarv * täpsustada ehitustööde käigus.
- **Kinnistul peab olema füüsiliselt välistatud mõõtmata vee ja sademevee sattumine ühiskanalisatsiooni.**

2		
1		
Muudatus	Muudatuse kirjeldus	Kuupäev