


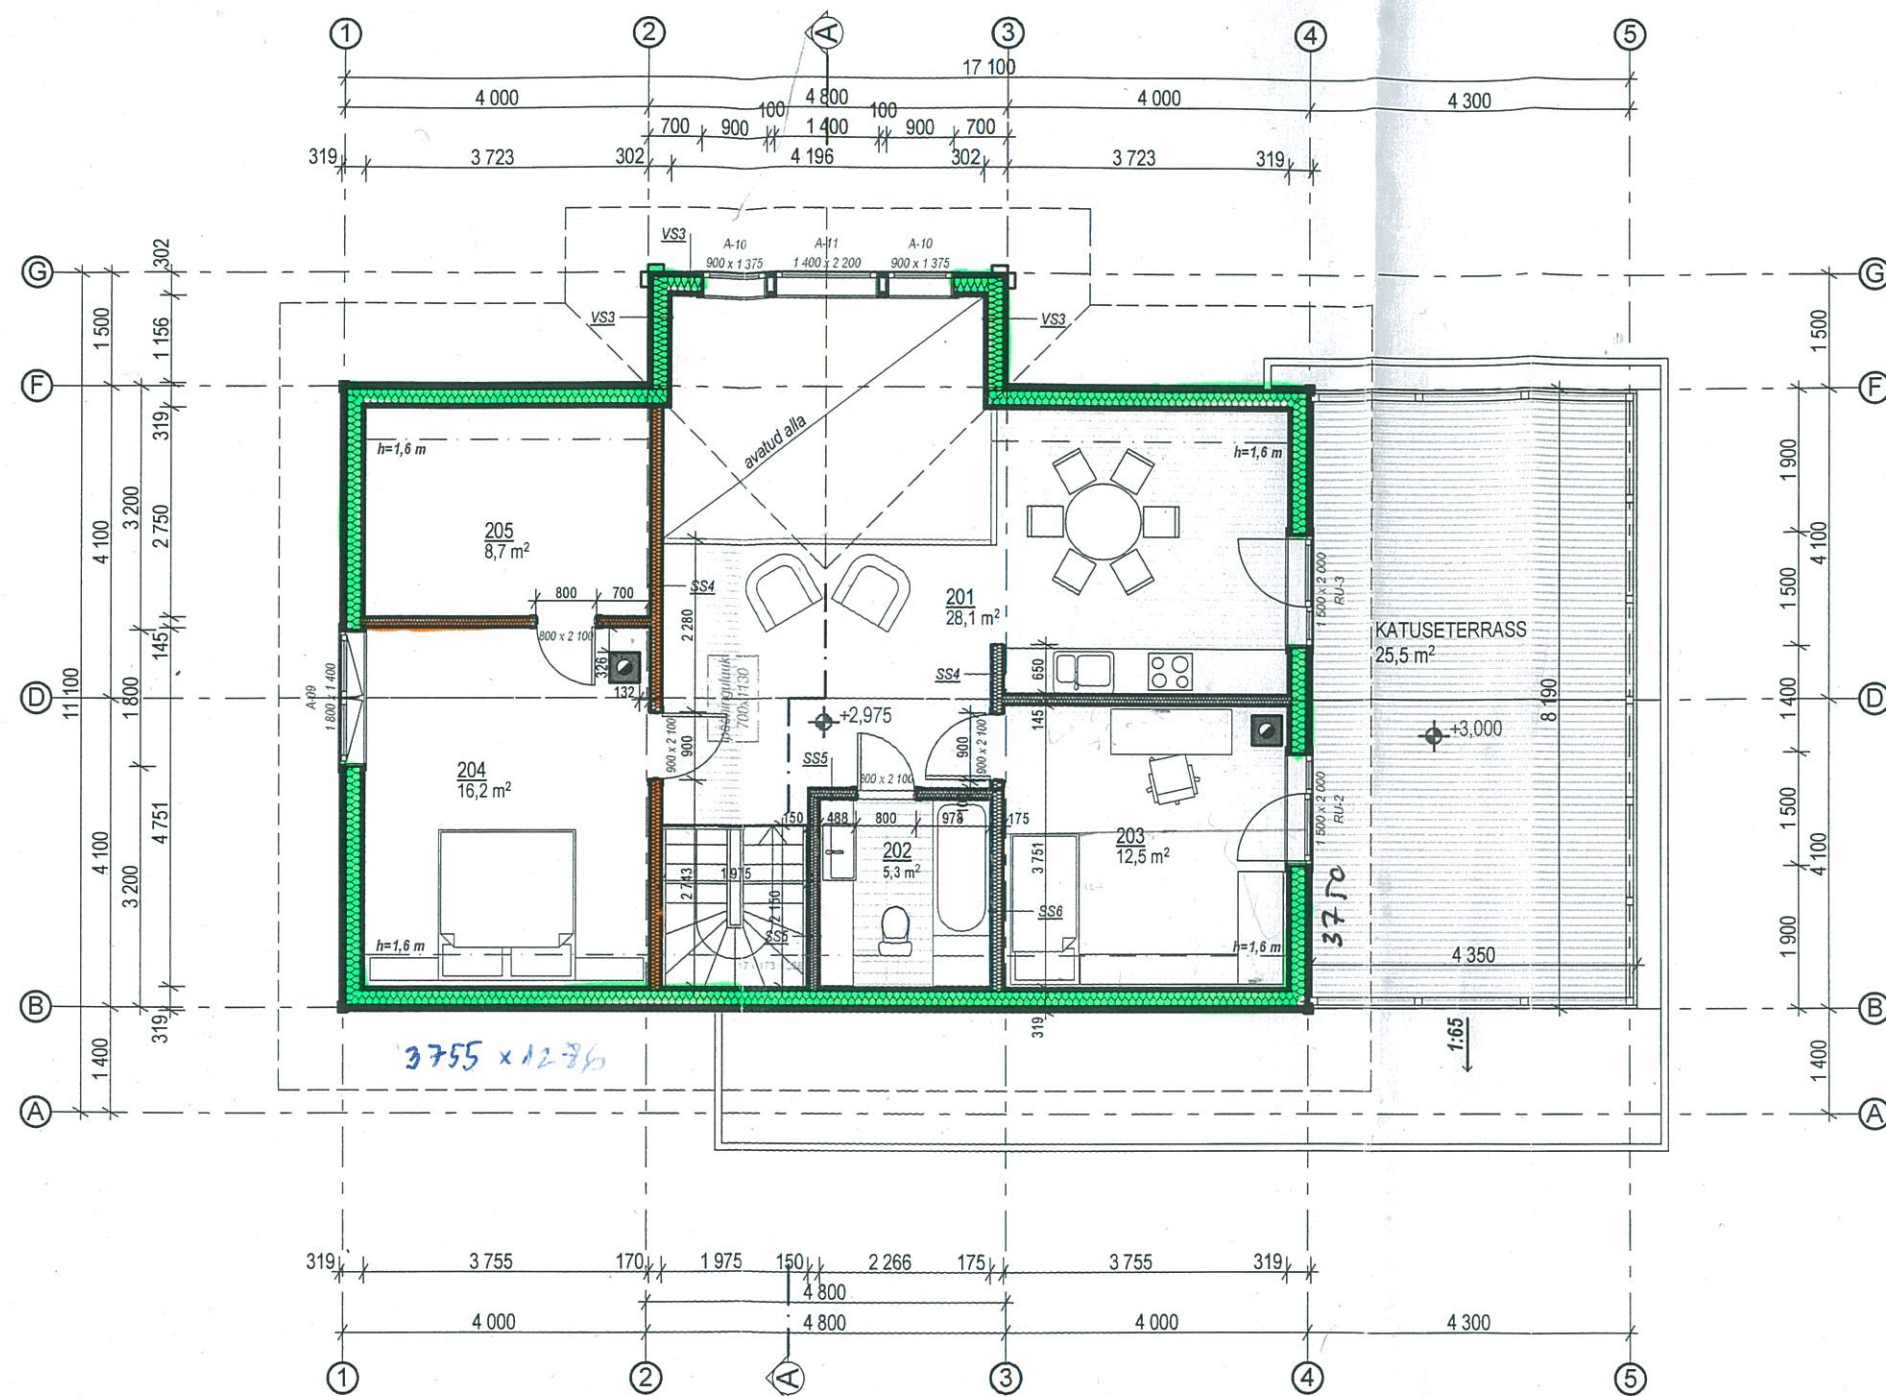

RUUMIDE EKSPLIKATSIOON
NR RUUMI NIMETUS M²

1. KORRUS

101	ESIK	3,3
102	HALL	13,1
103	WC	1,7
104	KODUHOID	4,5
105	TEHN. RUUM	7,4
106	KÖÖK	14,6
107	SÖÖGITUBA	15,1
108	ELUTUBA	23,7
109	KABINET	14,4
110	KUUR	16,2

1. KORRUSE NETOPIND KOKKU	114,0
MILLEST ELAMISPIND	53,2
MILLEST ABIRUUMIDE PIND	60,8

2. KORRUS

201	HALL	28,1
202	VANNITUBA	5,3
203	MAGAMISTUBA 1	12,5
204	MAGAMISTUBA 2	16,2
205	GARDEROOB	8,7

2. KORRUSE NETOPIND KOKKU	70,8
MILLEST ELAMISPIND	56,8
MILLEST ABIRUUMIDE PIND	14,0

HOONE ELAMISPIND KOKKU	110,0
HOONE ABIRUUMIDE PIND KOKKU	74,8
HOONE NETOPIND KOKKU	184,8

VS2 palgipaneel 25 mm või 2xkipsplaat;
alusroov 22x100 mm;
aurutõke;
katuseferm 41x195 mm/ vahel puistevill 195 mm;
tuuletõkkeplaat ISOVER VKL 13 mm;
vertikaalne tuulutusroov 22x100 mm;
horisontaalne tuulutusroov 22x100 mm;
püstlaudis 18x120 mm.
Kõik 2. korruse välisseinad on VS2 kui
pole näidatud teisiti.

VS4 palgipaneel 25 mm;
alusroov 22x100 mm;
aurutõke;
katuseferm 41x195 mm/ vahel puistevill 195 mm;
tuuletõkkeplaat ISOVER VKL 13 mm;
vertikaalne tuulutusroov 22x100 mm;
palgipaneel 25 mm.

SS3 palgipaneel 25 mm või 2xkipsplaat;
(ehituspaber palgipaneeli all);
puitkarkass 41x95 mm/ vahel puistevill;
(ehituspaber palgipaneeli all);
palgipaneel 25 mm või 2xkipsplaat.
Kõik katusekorruse siseseinad on SS3 kui pole näidatud teisiti.

SS4 palgipaneel 25 mm või 2xkipsplaat;
(ehituspaber palgipaneeli all);
puitkarkass 41x120 mm/ vahel puistevill;
ehituspaber palgipaneeli all;
palgipaneel 25 mm või 2xkipsplaat.

SS5 palgipaneel 25 mm või 2xkipsplaat;
(ehituspaber palgipaneeli all);
puitkarkass 41x95 mm/ vahel puistevill;
Magrock ehitusplaat 12 mm;
niiskustõke;
nakkekiht;
keraamiline seinaplaad.

SS6 palgipaneel 25 mm või 2xkipsplaat;
(ehituspaber palgipaneeli all);
puitkarkass 41x120 mm/ vahel puistevill;
Magrock ehitusplaat 12 mm;
niiskustõke;
nakkekiht;
keraamiline seinaplaad.