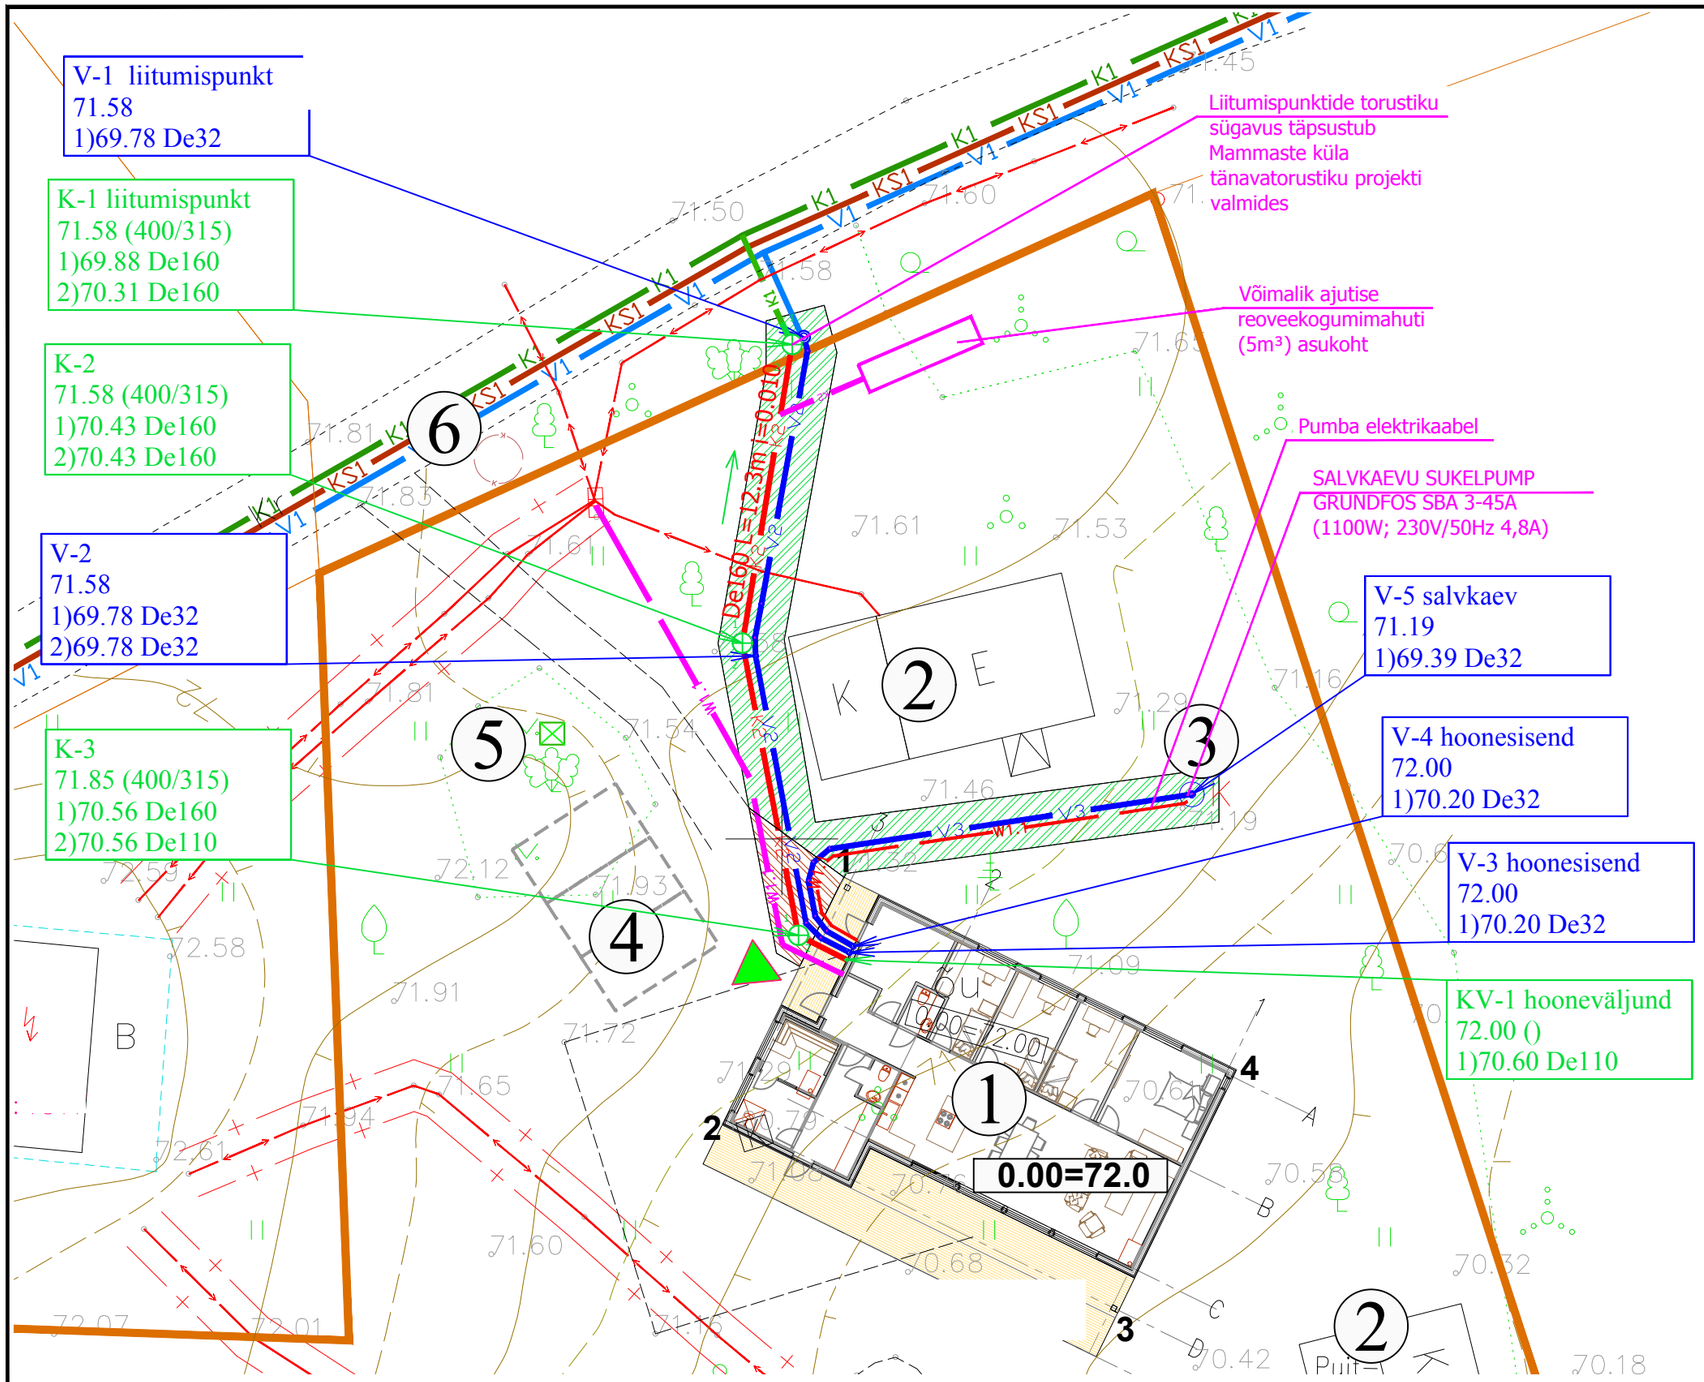

Kinnistu piir

K2 Projekteeritav isevoolne kanalisatsioon

V2 Projekteeritav veetoru ühisveevärgist

V3 Projekteeritav veetoru salvkaevust

W1.1 Salvkaevu pumba kaabel (3x2,5mm²) Ø50 hülsstorus

Olemasolev elektrikaabel

Kanalisatsiooni vaatluskaev

Taastatav haljasala ca. 94 m²

Taastatav kruusakate ca. 13 m²

Märkused: Plaan on orienteeritud L-EST 97 süsteemis, kõrgused EH2000 süsteemis.
Mõõdistamiseks on kasutatud GNSS-seadet EPOCH E50 koos väliarvutiga
Ranger Robot ja elektrontahhümeetrit FOCUS 30-3".
Katastriüksuste piirid on plaanile kantud Maa-ameti geoportaali andmetel.

Baaspunktiks on kasutatud Trimble VRS Now Eesti GNSS püsijaama
BASE 1 (6444410.087, 703140.885, 54.927)