


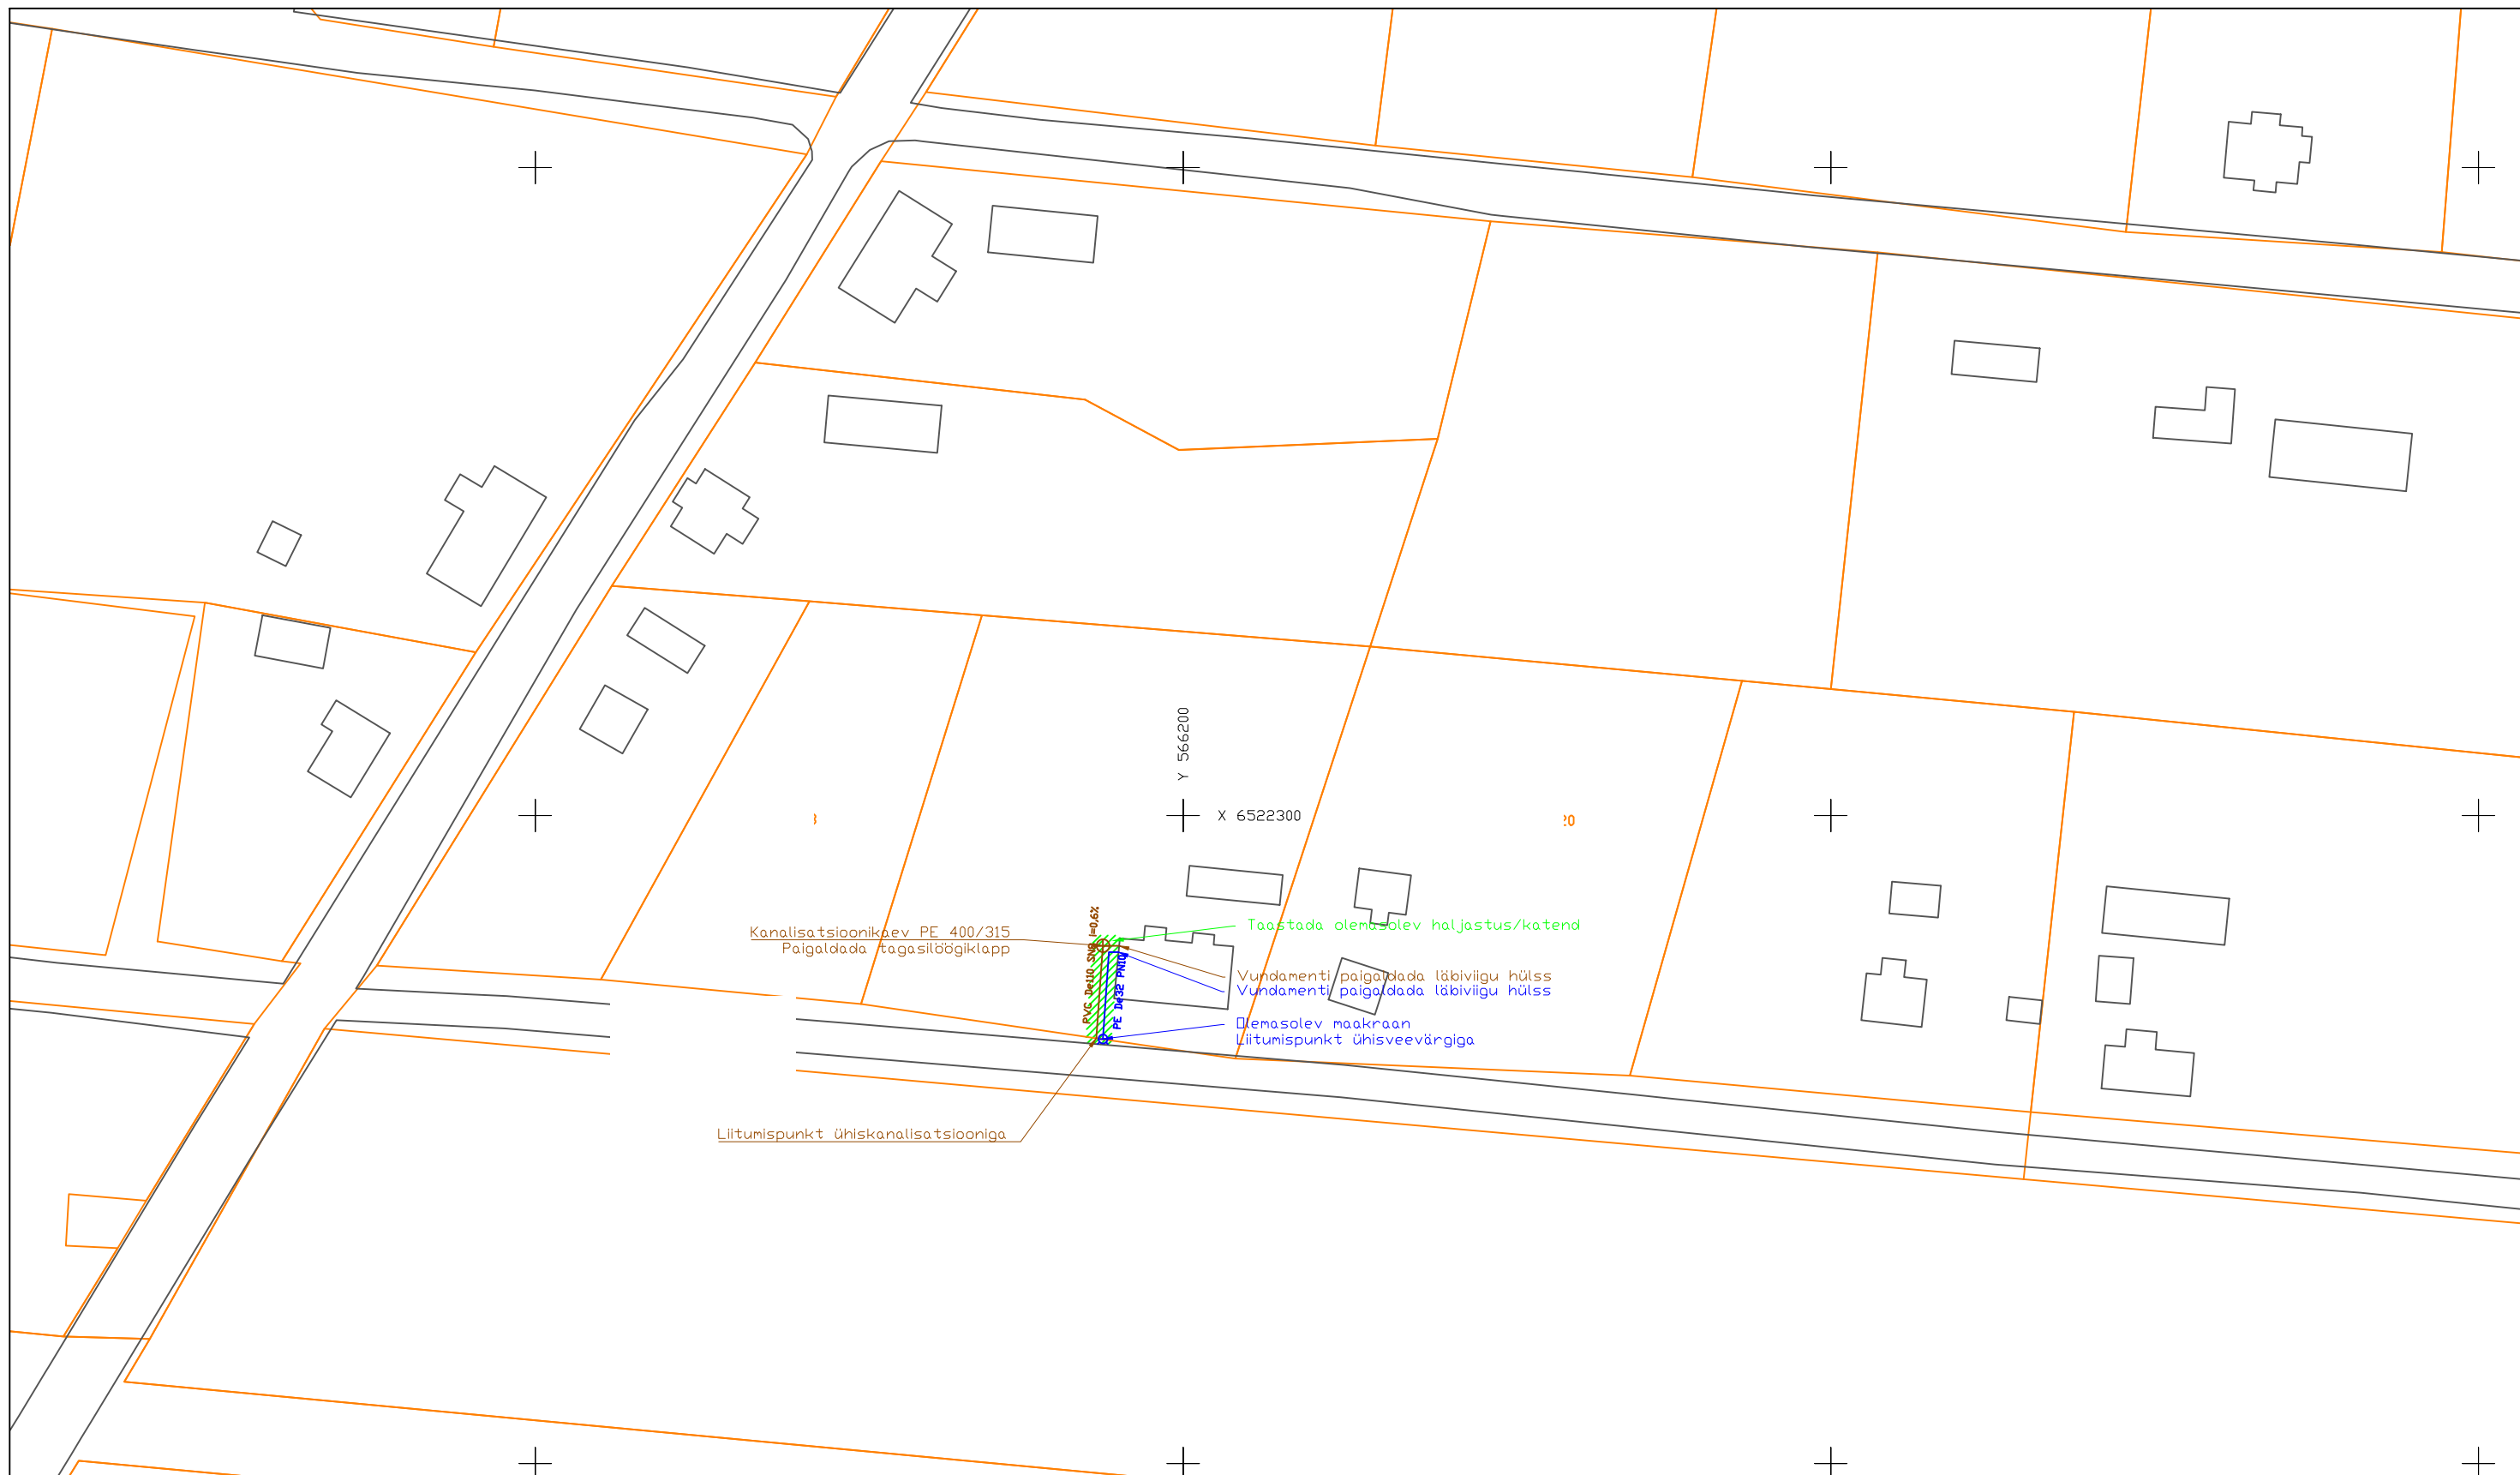

Märkused:

Koordinaadid L-EST97 koordinaatsüsteemis

Asendiplaan koostatud vastavalt 03.09.2018 väljastatud tehnilistele tingimustele.

Veemöödusõlm rajada vastavalt STANDARD EN14154 ja 03.09.2018 esitatud tehnilistele tingimustele

Kasutada vastavalt tehnilistele tingimustele esitatud materjale.

Ehitustöödel ei tohi kahjustada olemasolevat teekatendit. Haljastus taastada vastavalt endisele olukorrale.