


▽ VAADE PÕHJAST

- - - - - EI-30 (TREPIKOJAS EI-60)

EHITISEALUNE PINDALA: 427,2 M²

VAADE IDAST ▽

VAADE LÄÄNEST ▲

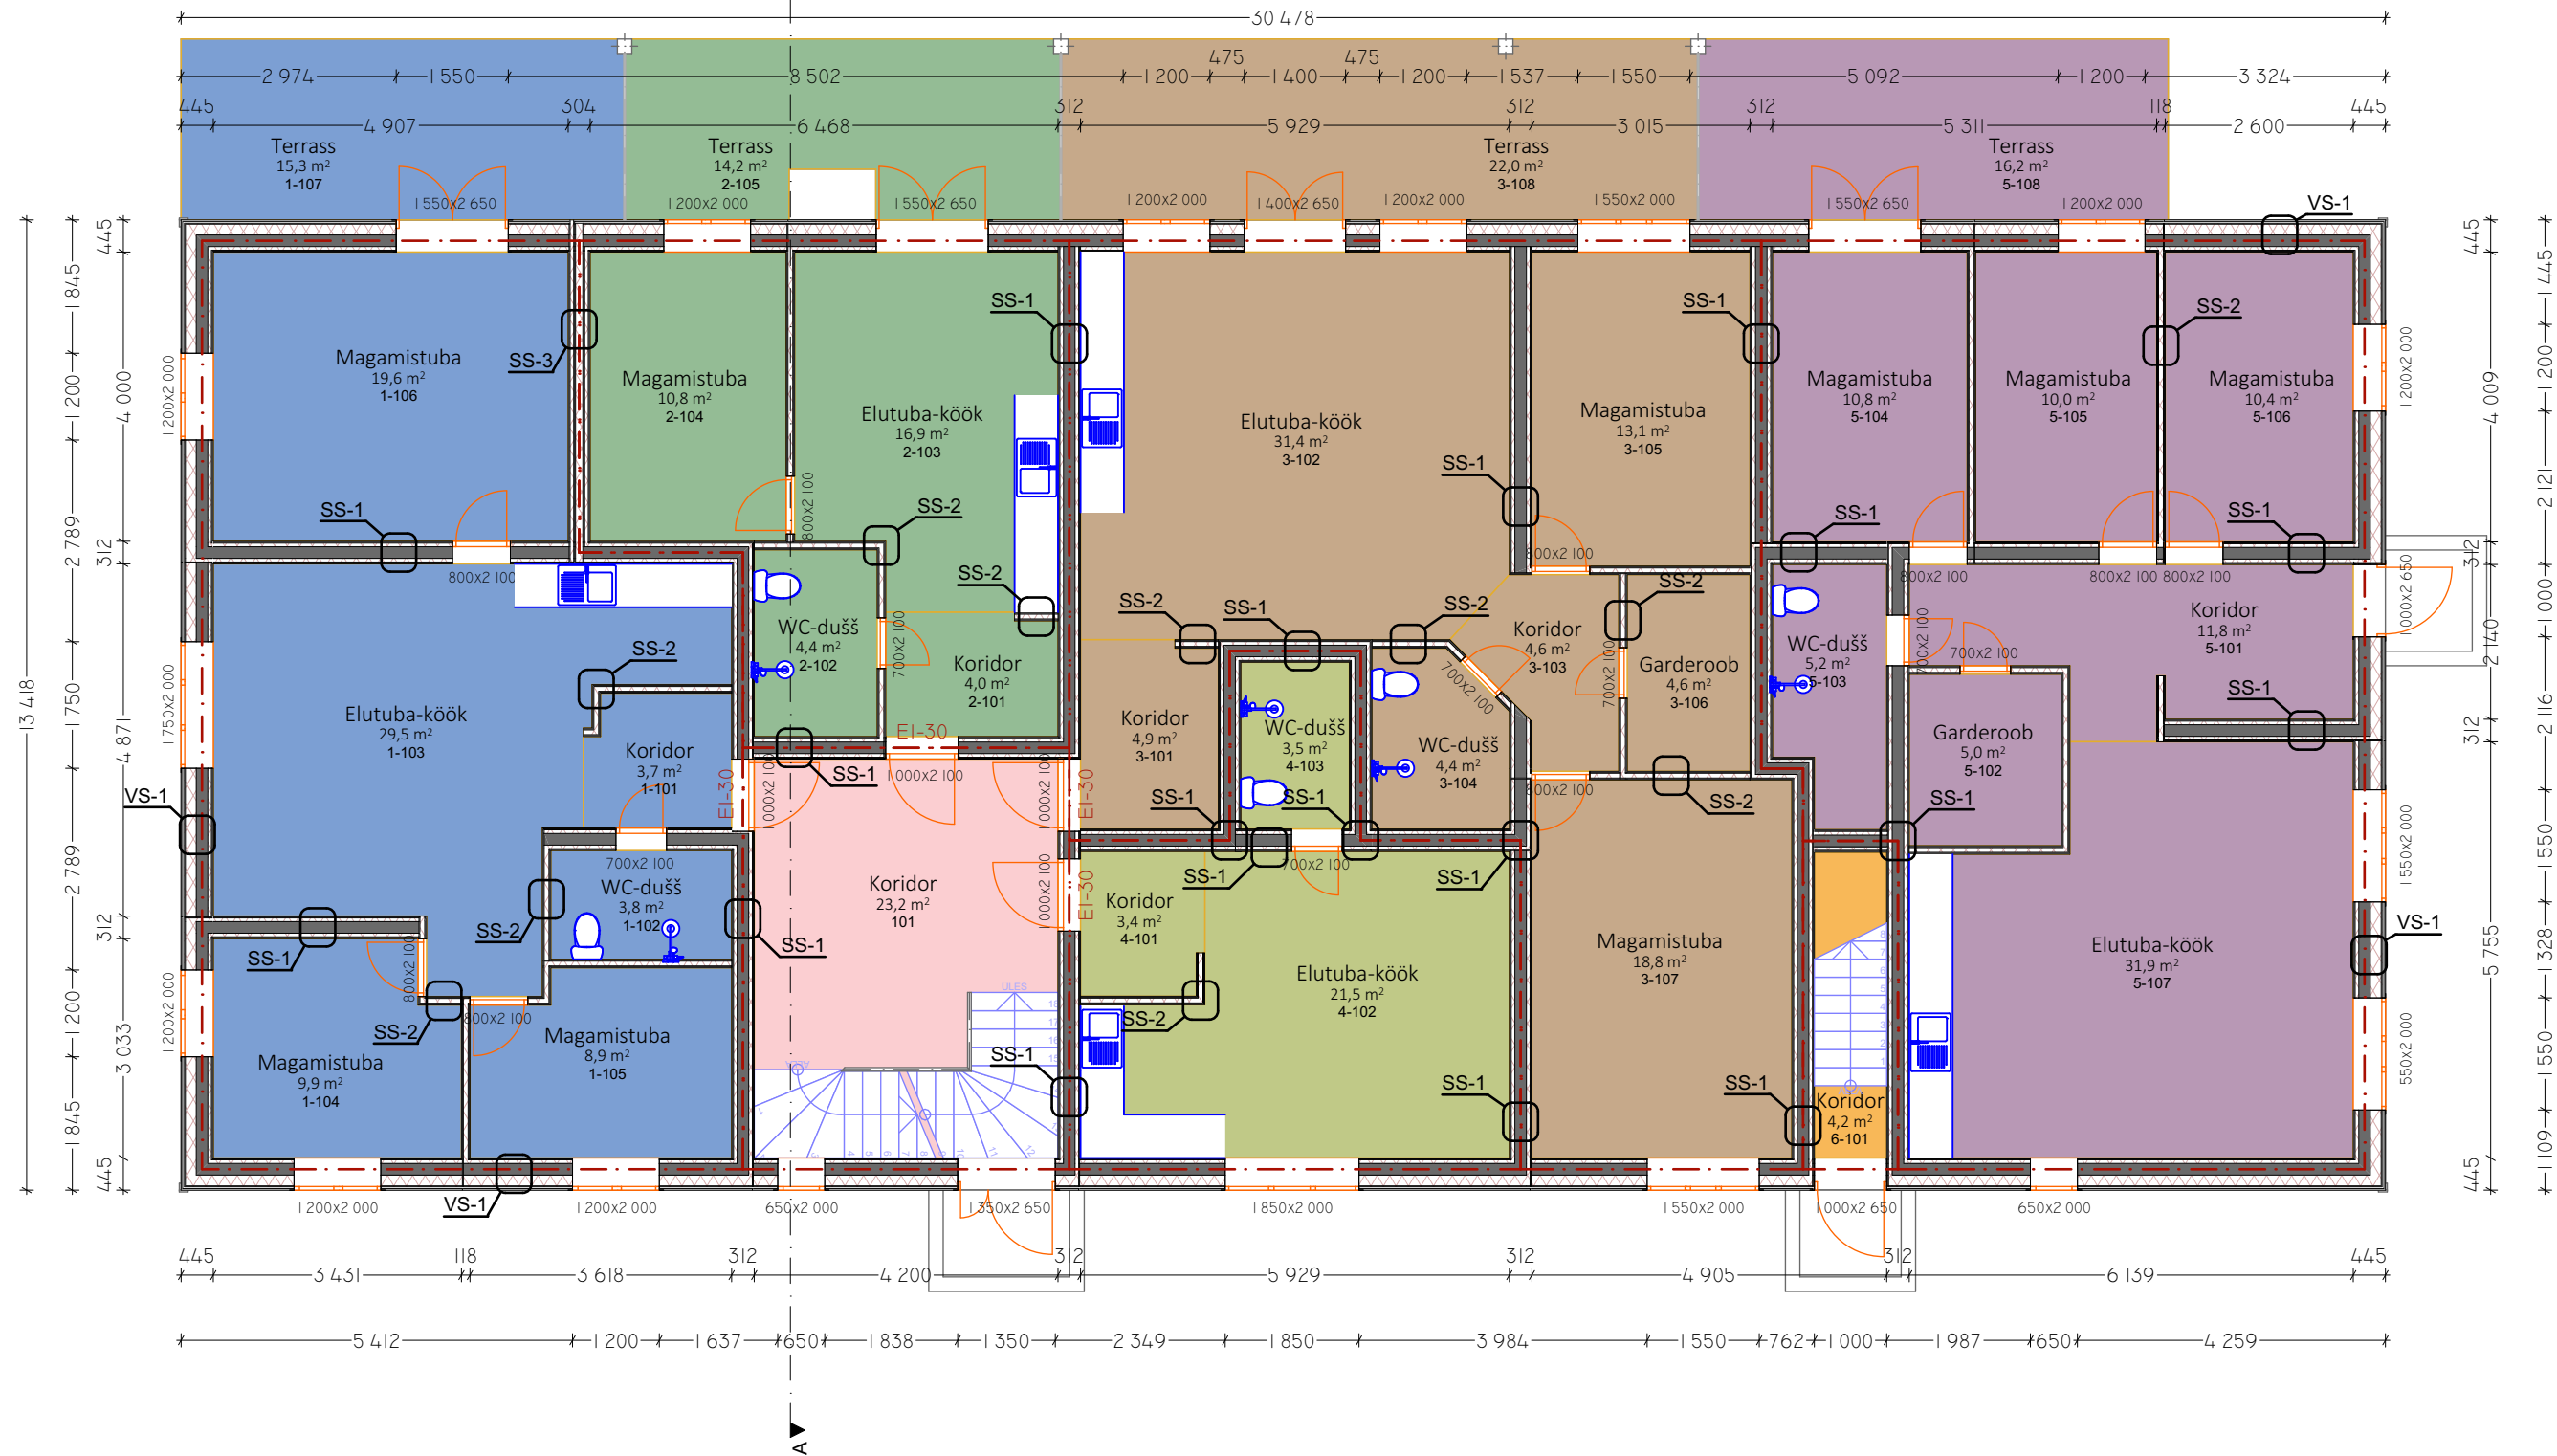

KORTER 1: KORTER 1

- 1-101 KORIDOR 3,7 M²
- 1-102 WC-DUSS 3,8 M²
- 1-103 ELUTUBA-KÖÖK 29,5 M²
- 1-104 MAGAMISTUBA 9,9 M²
- 1-105 MAGAMISTUBA 8,9 M²
- 1-106 MAGAMISTUBA 19,6 M²
- 1-107 TERRASS 15,3 M²

SULETUD NETO KOKKU: 75,4 M²

KORTER 2: KORTER 2

- 2-101 KORIDOR 4,0 M²
- 2-102 WC-DUSS 4,4 M²
- 2-103 ELUTUBA-KÖÖK 16,9 M²
- 2-104 MAGAMISTUBA 10,8 M²
- 2-105 TERRASS 14,2 M²

SULETUD NETO KOKKU: 36,1 M²

KORTER 3: KORTER 3

- 3-101 KORIDOR 4,9 M²
- 3-102 ELUTUBA-KÖÖK 31,4 M²
- 3-103 KORIDOR 4,6 M²
- 3-104 WC-DUSS 4,4 M²
- 3-105 MAGAMISTUBA 13,1 M²
- 3-106 GARDEROOB 4,6 M²
- 3-107 MAGAMISTUBA 18,8 M²
- 3-108 TERRASS 22,0 M²

SULETUD NETO KOKKU: 81,8 M²

KORTER 4: KORTER 4

- 4-101 KORIDOR 3,4 M²
- 4-102 ELUTUBA-KÖÖK 21,5 M²
- 4-103 WC-DUSS 3,5 M²

SULETUD NETO KOKKU: 28,4 M²

KORTER 5: KORTER 5

- 5-101 KORIDOR 5,6 M²
- 5-102 ELUTUBA-KÖÖK 43,9 M²
- 5-103 WC-DUSS 5,2 M²
- 5-104 MAGAMISTUBA 10,8 M²
- 5-105 MAGAMISTUBA 10,0 M²
- 5-106 MAGAMISTUBA 10,4 M²
- 5-107 TERRASS 16,2 M²

SULETUD NETO KOKKU: 85,9 M²

KORTER 6: KORTER 6

- 6-101 KORIDOR 4,2 M²
- 6-201 KORIDOR 3,7 M²
- 6-202 KORIDOR 7,9 M²
- 6-203 ELUTUBA-KÖÖK 28,7 M²
- 6-204 WC-DUSS 4,3 M²
- 6-205 MAGAMISTUBA 8,1 M²
- 6-206 MAGAMISTUBA 15,9 M²
- 6-207 MAGAMISTUBA 15,7 M²

SULETUD NETO KOKKU: 88,5 M²

ÜLDKASUTATAV PIND: ÜLDKASUTATAV PIND

101 KORIDOR 23,2 M²

ÜKP KOKKU: 23,2 M²