


LÕIGE A

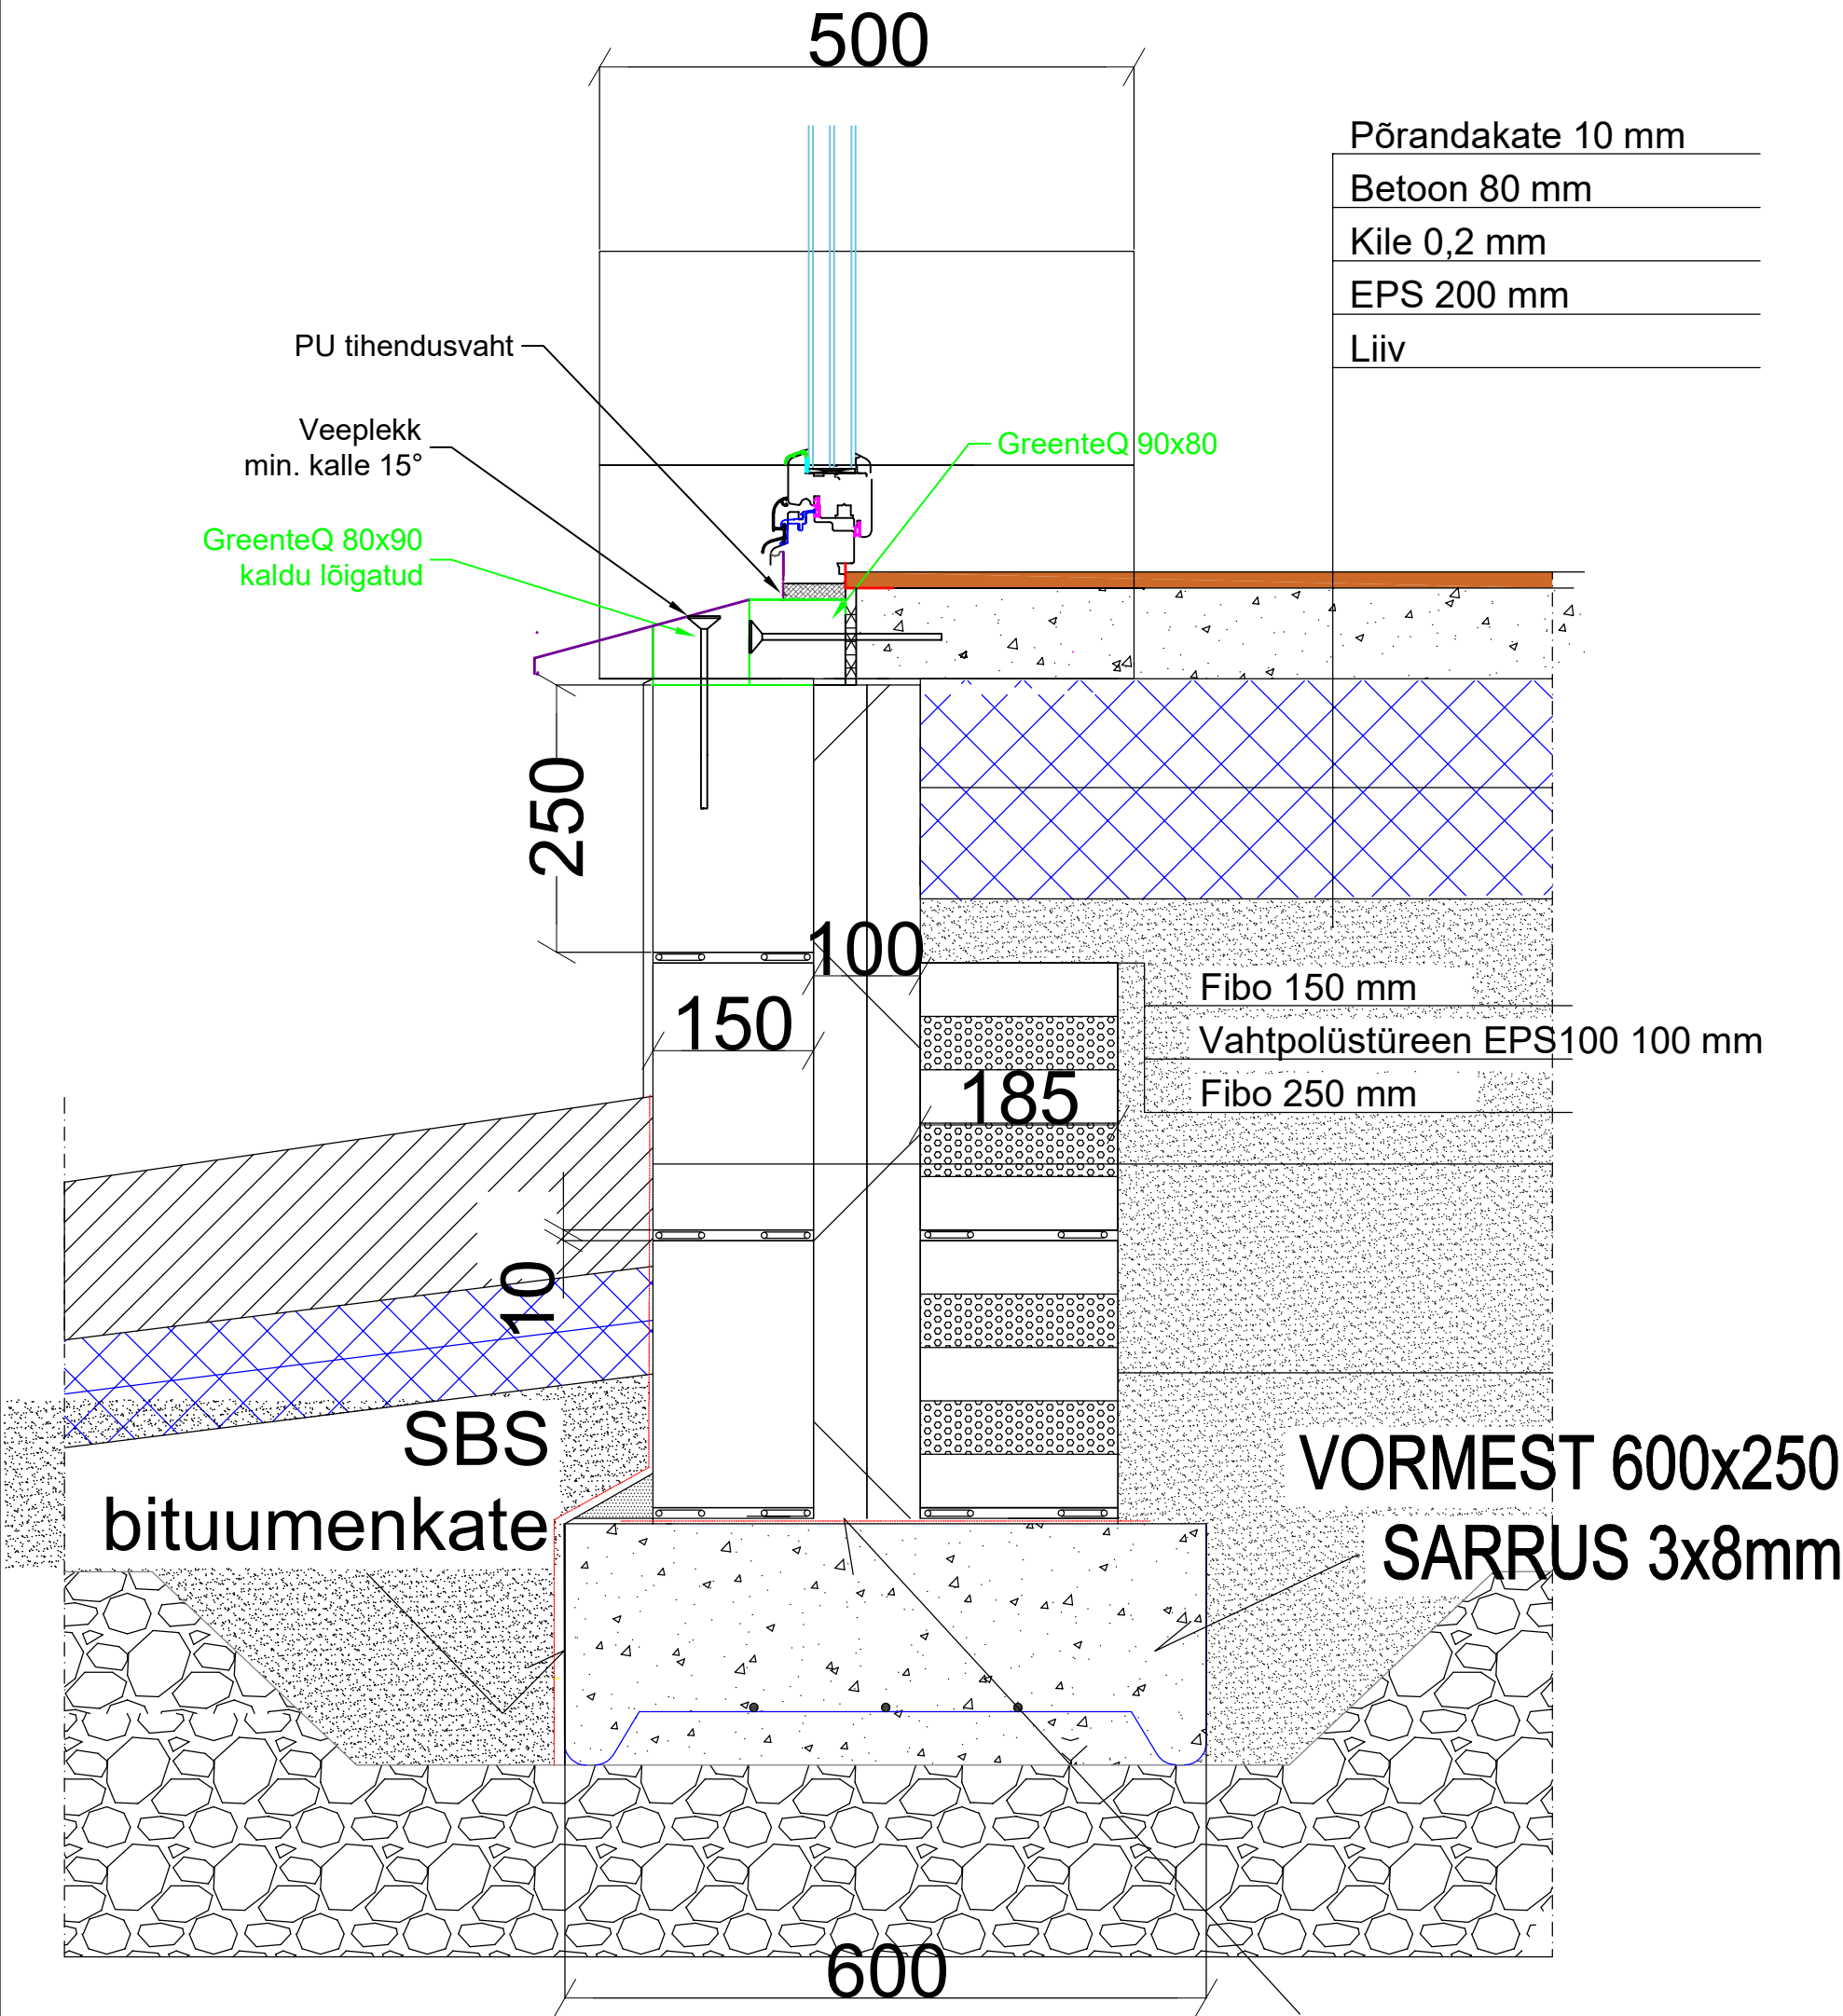

Tellija	Joonise nimetus	
	VUNDAMENDI SÕLM: VÄLISSEINA VUNDAMENT 170 mm	
	Joonestas	M 1:20
	Kuupäev	16.11.18. VUND-2