
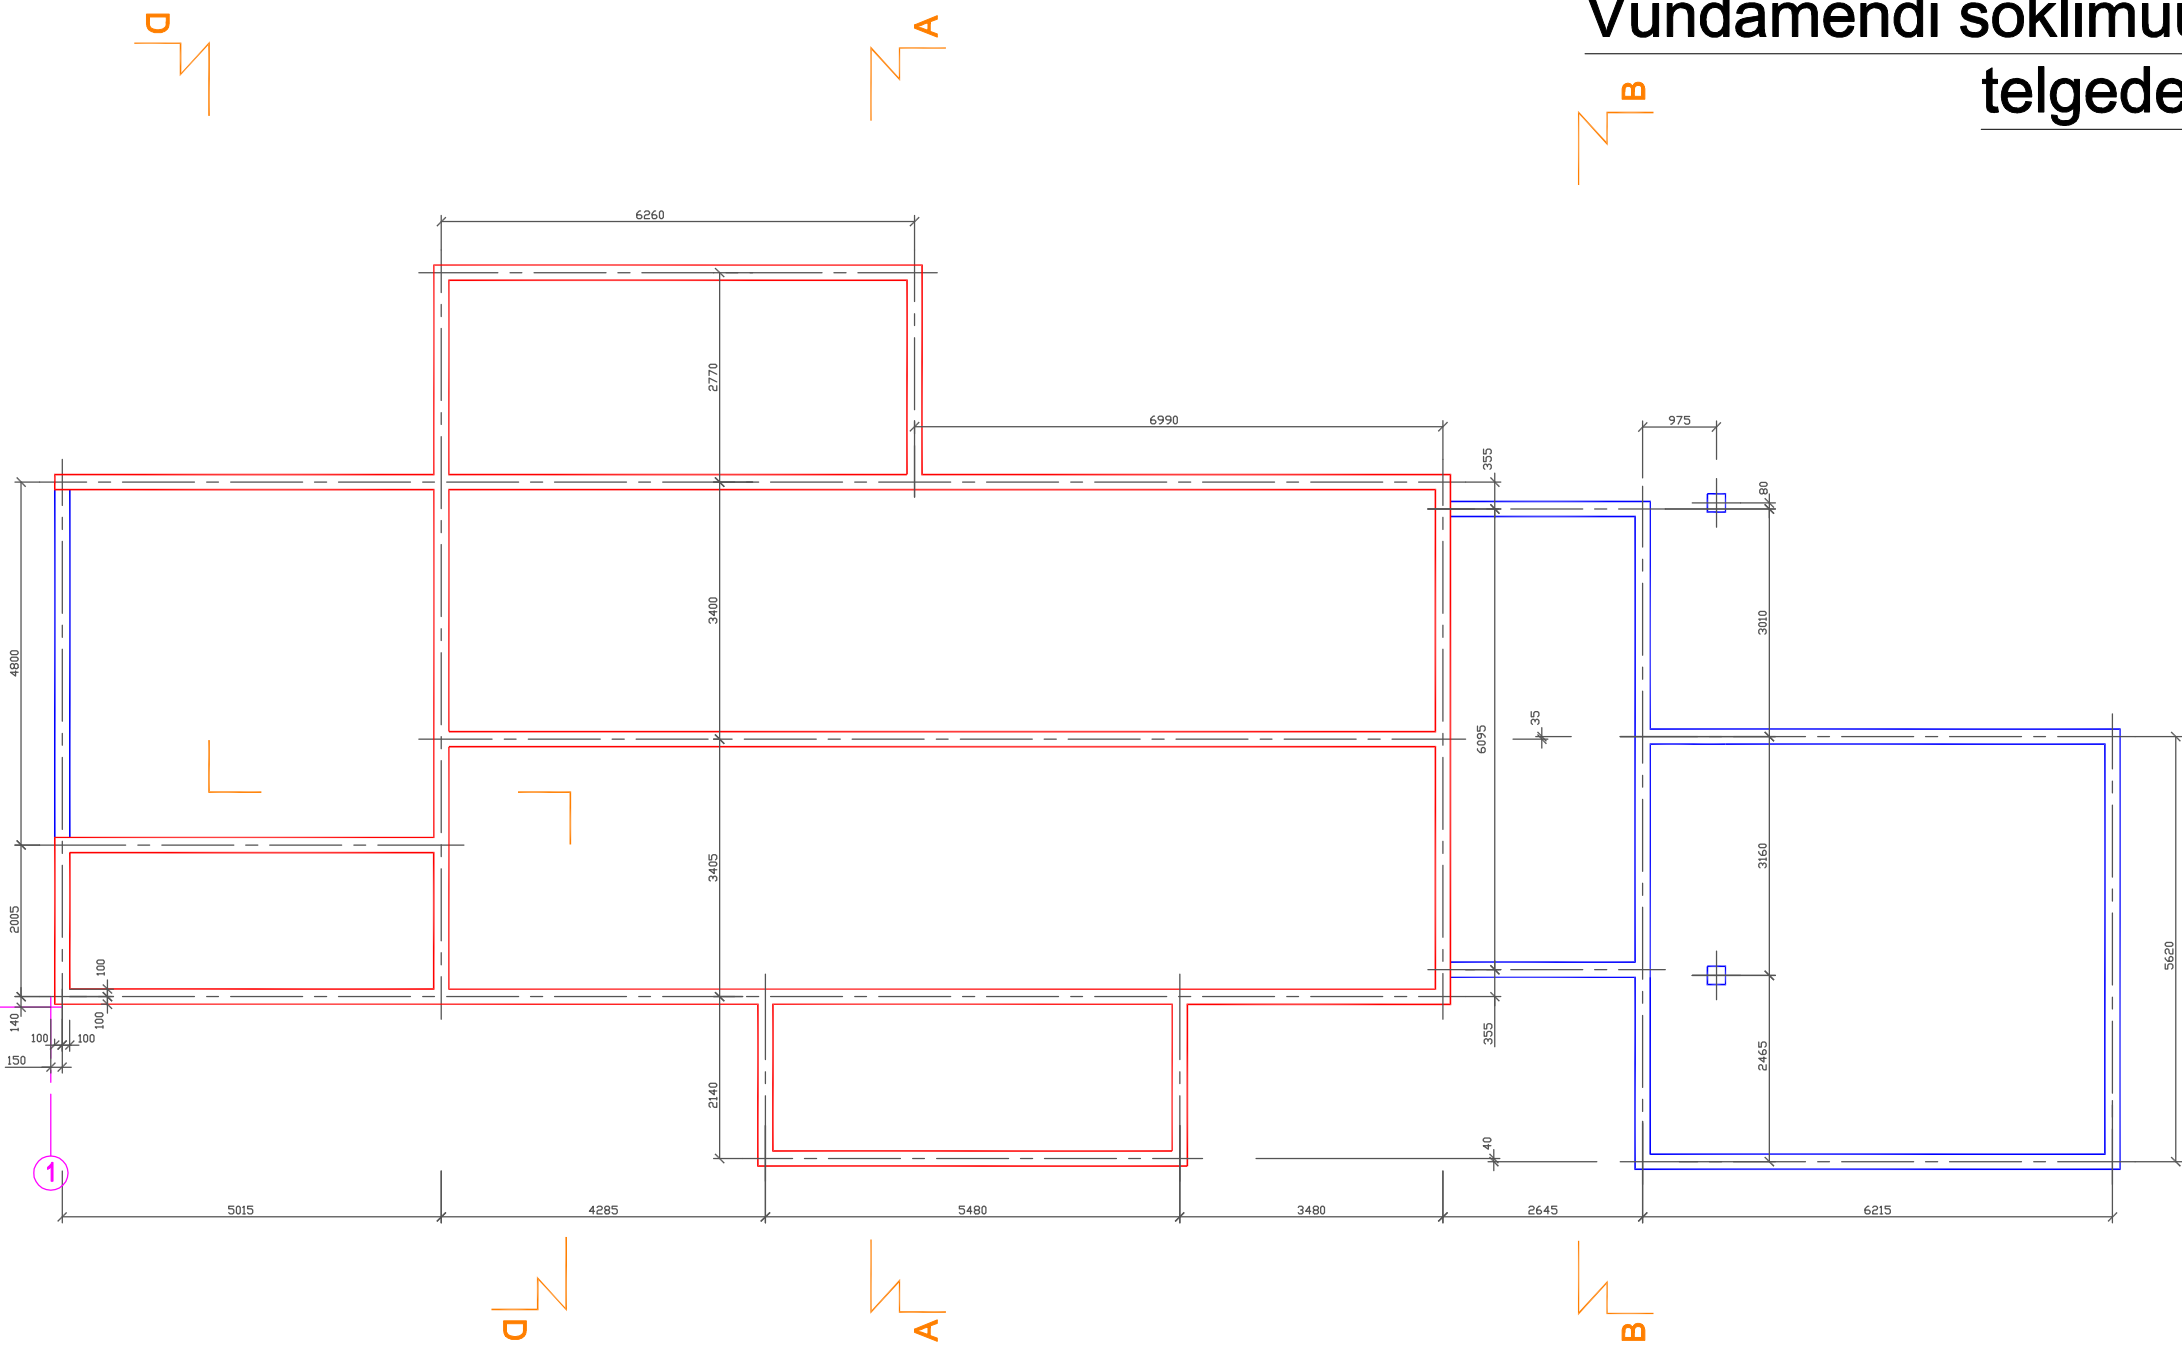


Vundamendi soklimüüritiste
telgede plaan

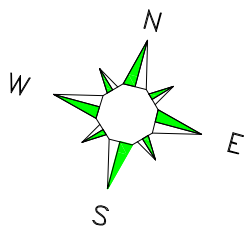

KONSTRUKTSIOONIDE TÄHISTUS

- Vundamendi kõrgem soklimüüritis
- Vundamendi madalam soklimüüritis

MÄRKUS: Soklimüüritise TELJED paiknevad 200mm paksuse soklimüüritise keskel

AutoCAD Revit & Architecture Suite 2010 Serial No.391-167155590

TELLIJA

Rahel ja Olaf
Korallus

OBJEKT

Pajupõllu MÜ
Kostiranna küla,
Jõelähtme vald,
Harjumaa, Eesti

JONIS

Vundamendi
soklimüüritiste
telgede plaan

ÜKSIKELAMU

Architectus OÜ reg.kood 11369369 Proj.reg.nr.EEP001068

arhitekt: Priit Roosälu

Kutsetunnistus nr.117252, volitatud arhitekt tase 7.

J. Köleri 4-3 Tallinn 10150 priit@roosalu.ee tel. 56 286 547

Töö Nr.	0119
Saadium	EELPROJEKT
Joonis	EP-AR-5-01
Mõõtkava / formaat	M1-100 / A3
Fail	0119_EP_AR-5-01_v01_VundPlaat.pdf
07.29	2020