



LÕIGE L-01

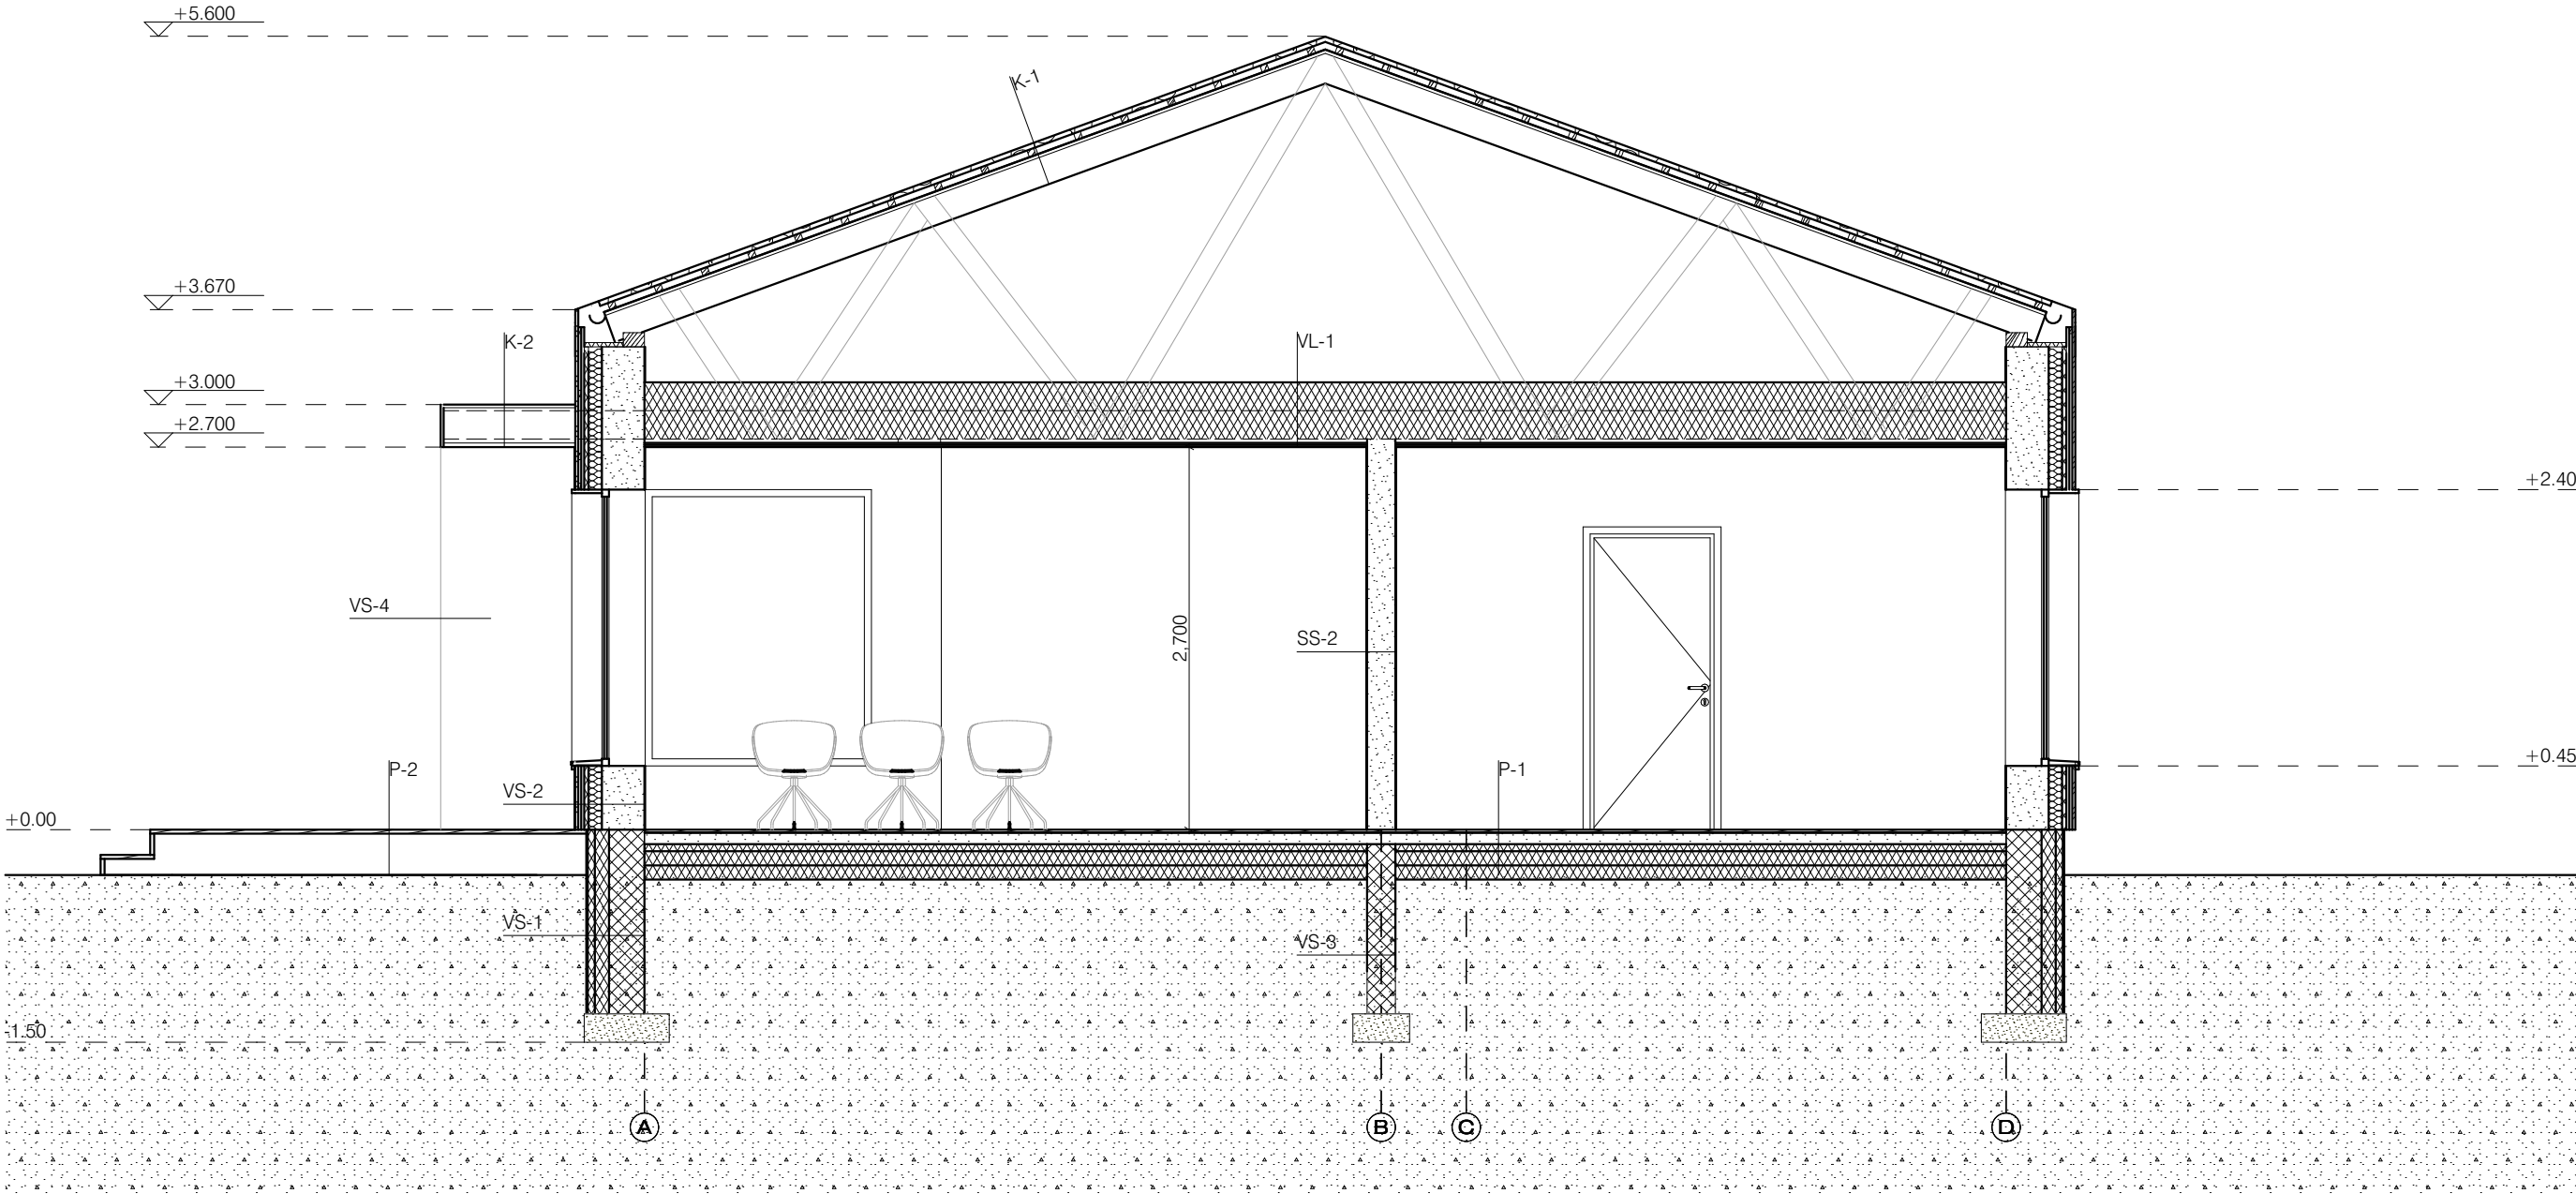

LÕIGE L-02

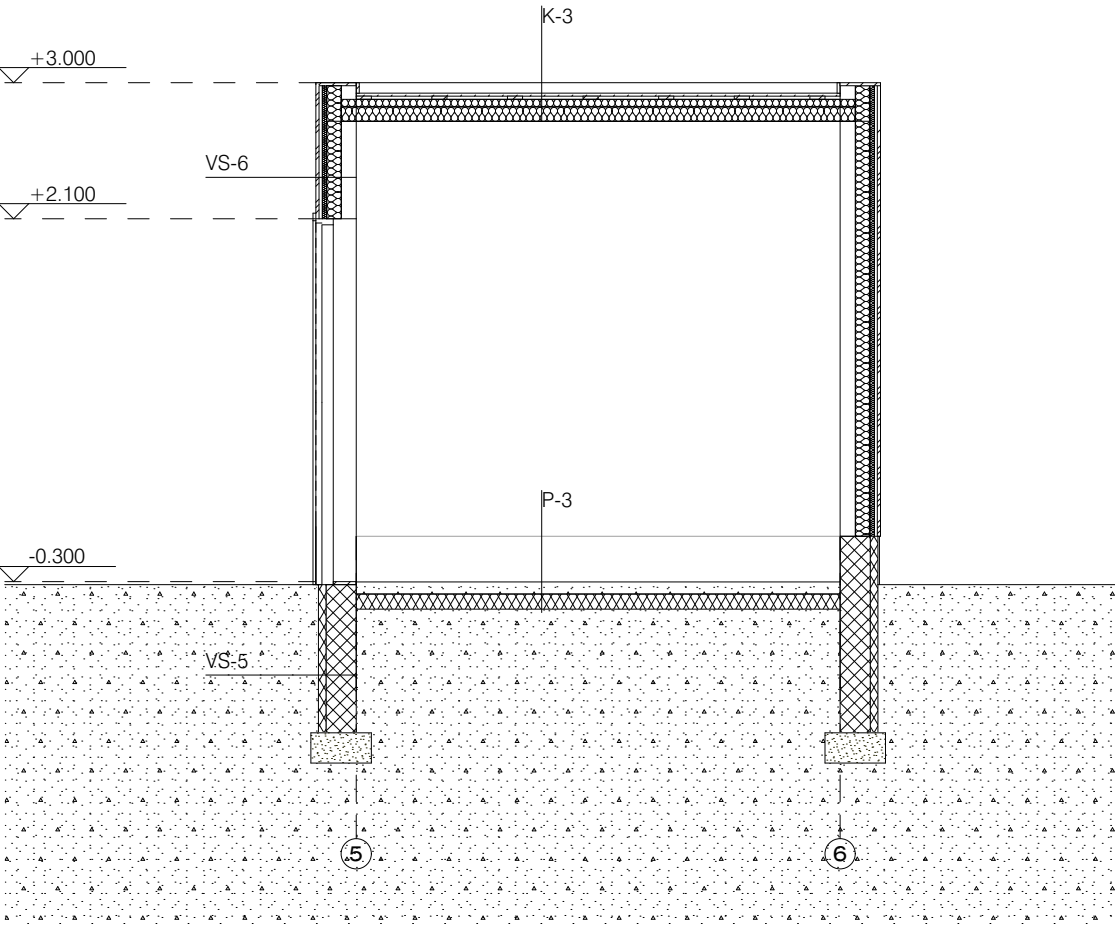

KONSTRUKTSIOONID

VS-1 - Eluhoone sokkel	VS-4 - varjualuse sein	VL-1 - vahelagi	K-3 - Abihoone lamekatus	P3 - Abihoone põrand		
- krohv, toon antratsiitlhall RAL 7016 - EPS 60 - hüdro (nt. bituumenkate) - Fibro 5	10mm 50mm 100mm 250mm	- Equitone Natura - roovitis 28x45 - õhivahe (kandev puitkostr. 195x45) - roovitis 28x45 - laudis 120x21mm	12mm 28mm 195mm 28mm 21mm	- armeeritud betoon B-25 - ehituskile - EPS 80 - tihendatud liivalus	80mm 100mm	
VS-2 - välissein	VS-5 - Abihoone sokkel	K-1 - Eluhoone katus	- SBS rullkatus, 2 kihti - OSB plaat soontega - roovitis 28x70 - puitterm 50x200, kaldega - roovitis 28x45 - puitribid	400mm 21mm 28mm 145mm 45x45mm		
- laudis 120x21mm - roovitis 22x50 - õhivahe (distantsiist 22x50) - tuuletõkkeplaat - karkass 45x95, vahel min. vill - kergplokk, nt. Bauroc Ecotherm - siseviimistlus	21mm 21mm 21mm 30mm 95mm 300mm 5mm	- Monier "Evo" - Roov 50x50 - Distantsiist 25x50 - Aluskate - Puitterm 45x195, s=600mm	P1 - põrand pinnasel - parkett - alusmatt - armeeritud betoon B-25 + kütetorustik - ehituskile - EPS 80 - EPS 80 - EPS 80 - tihendatud liivalus	210mm 20mm 2mm 80mm 50mm 100mm 100mm	SS1 - mittekandev vahesein - pahtel + värv - kipsplaat 2x - karkass + min. vill 50mm - kipsplaat 2x - pahtel + värv	5mm 25mm 66mm 25mm 5mm
VS-3 - Eluhoone sisemise kandva seina vundament	VS-6 - abihoone välissein	K-2 - Eluhoone lamekatus	- terrassi laudis - Immutatud puitpruss 50x100, s=400 - Immutatud puitpruss 50x150, s=600	28mm 50mm 150mm	SS2 - vahesein - pahtel + värv - Aeroc Classic - pahtel + värv	5mm 200mm 5mm
- Fibro 5	200mm	- laudis 120x21mm - roovitis 22x50 - tuuletõkkeplaat - karkass 45x195, vahel min. vill 100mm	21mm 21mm 30mm 195mm			



MUST RAAM OÜ
Kopli 4a-3a, Tallinn 10412
tel +372 50 98 130
e-mail raunomatas@gmail.com

JOONIS
Lõiked L-01 ja L-02

Mõõtkava
M 1:50

PROJEKT
Eramu
Tellija
Martin Tamm
Address
Jaama 4, Aruküla alevik, Raasiku vald,
Harjumaa

Arhitekt
Rauno Mädas
Vastutav spetsialist
Gunnar Kurusk
Töö nr.
09-19
Staadium
EELPROJEKT
Joonise nr.
A 201

Paber
A2

Kuupäev
12/30/2019