


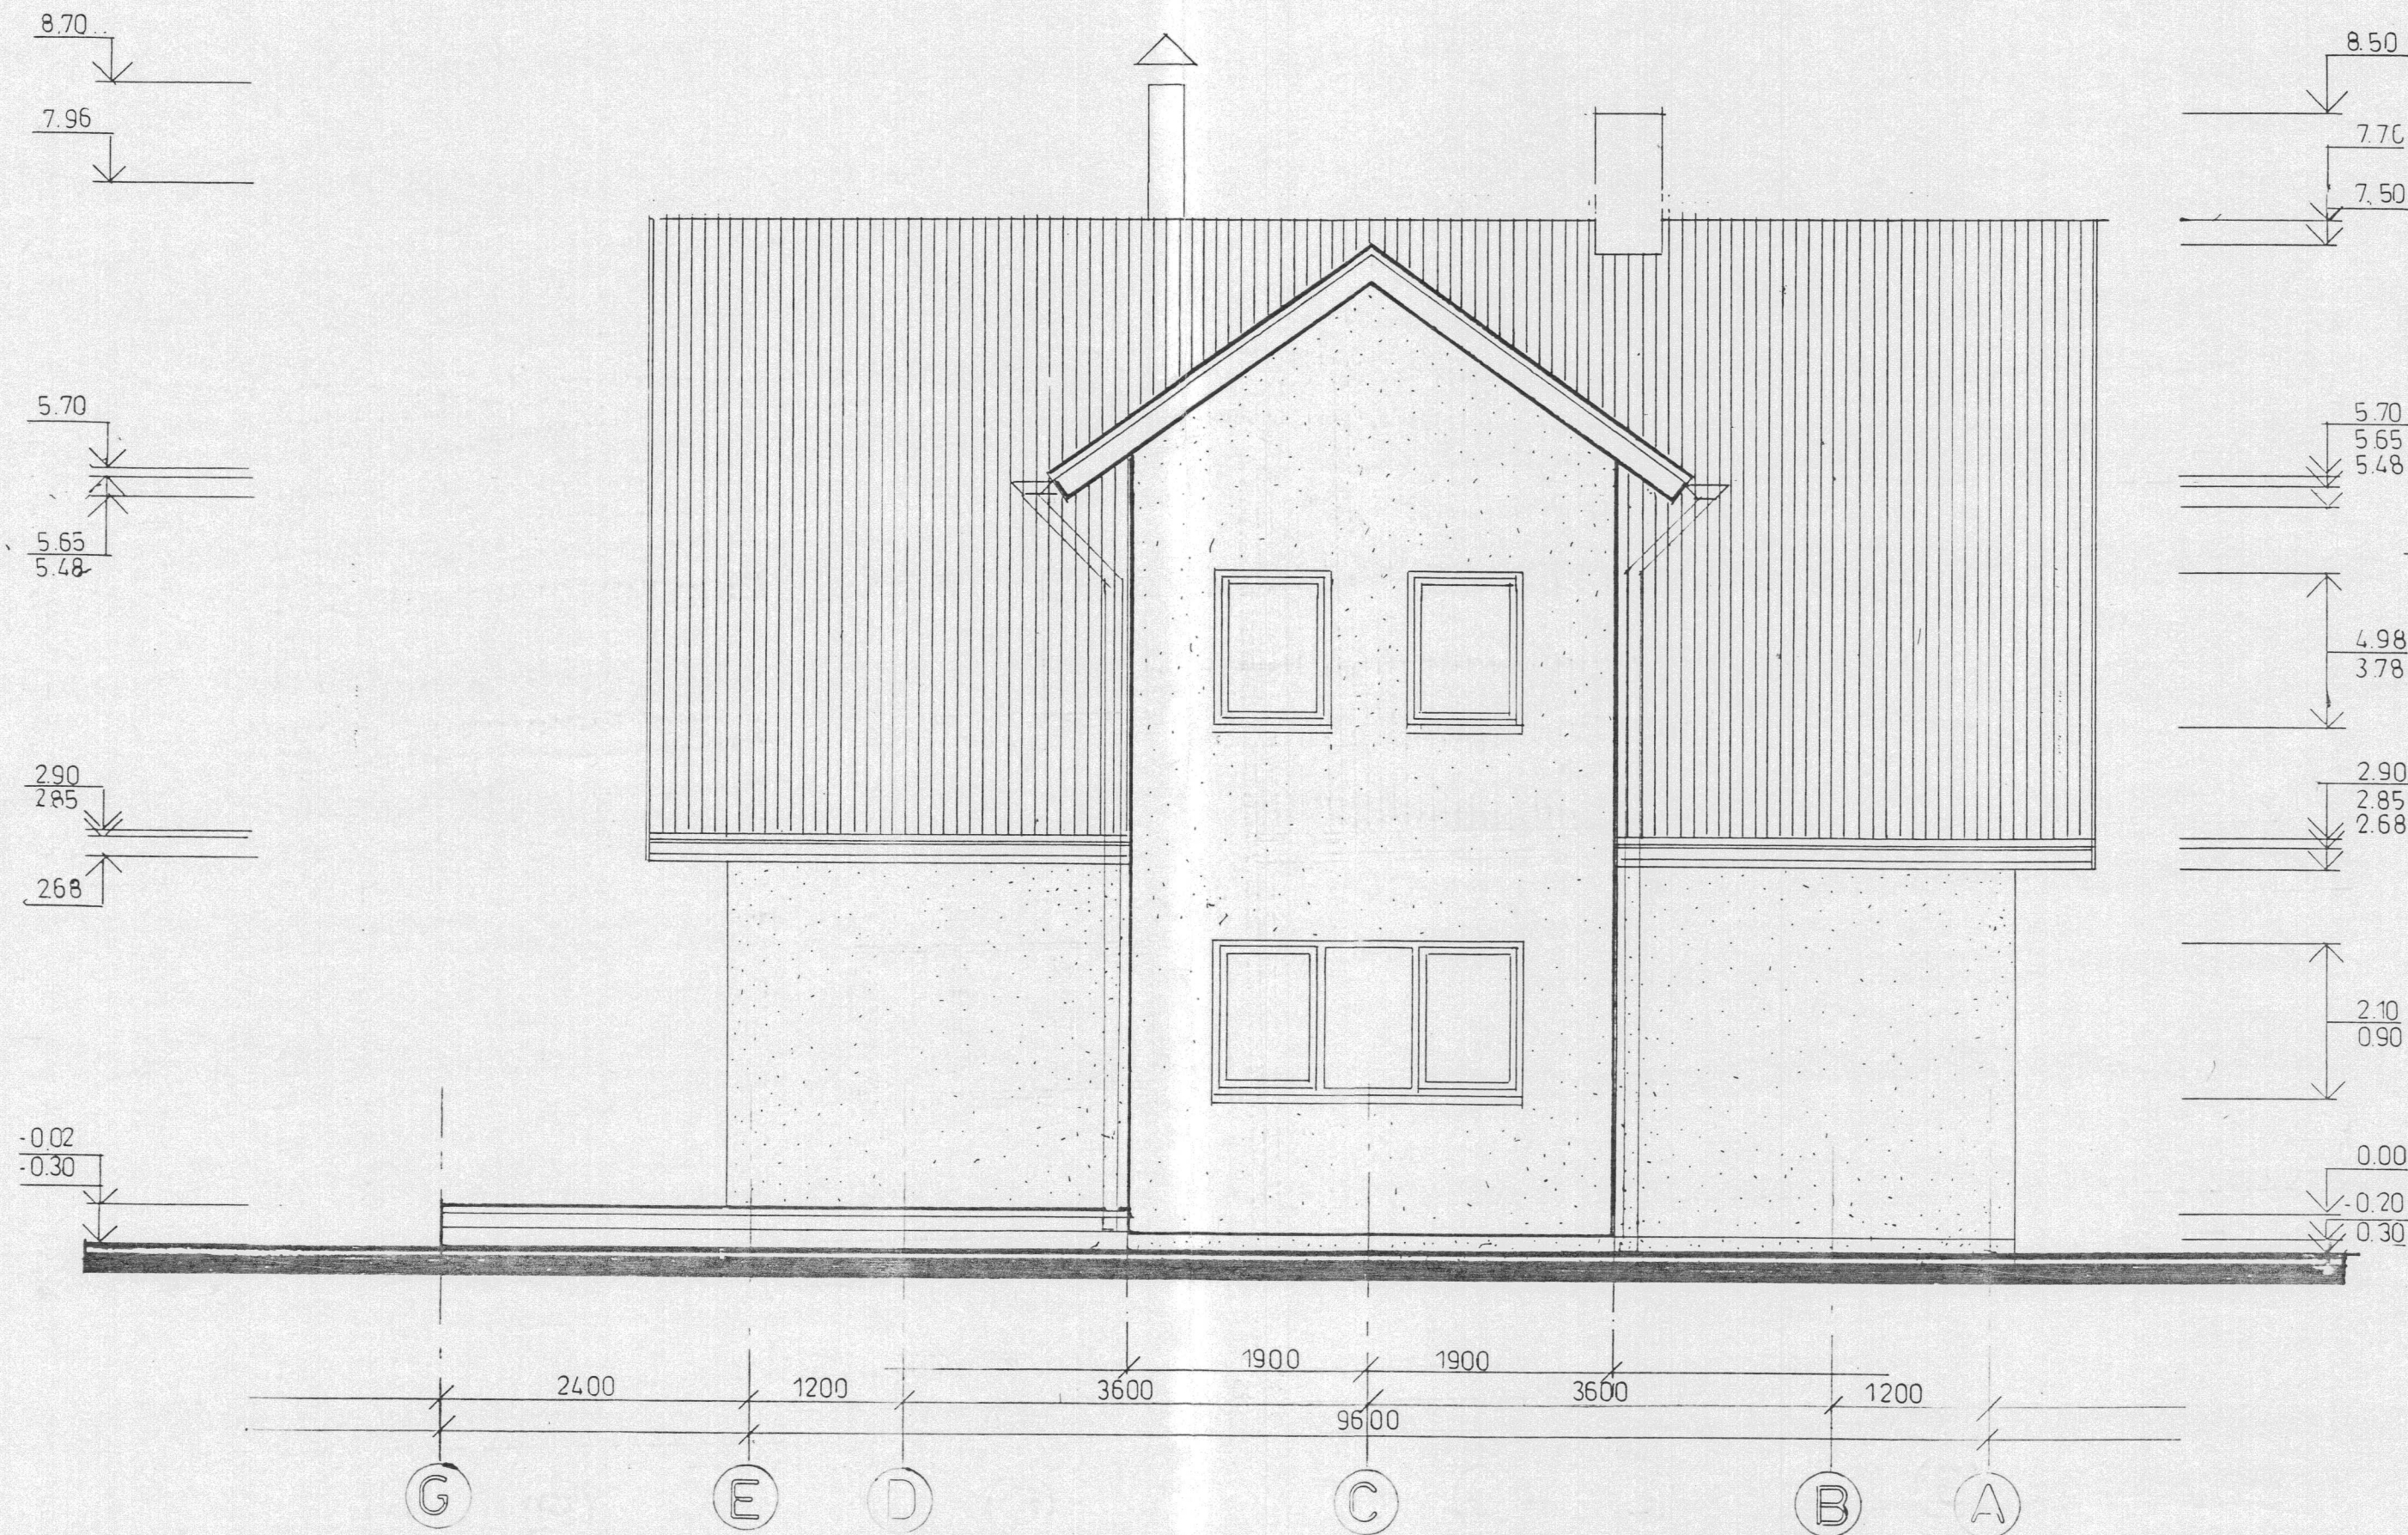

VÄLISVIIMISTLUSE LAHENDUS:

Sokkel – hall krohv
 Välistrepid – hall betoon või hall-valge killustikuga pesubetoon
 Välisseinad – krohvitakse värvilise krohviga pruunikas-punaseks (Tex-Colori värvikaardi inglise-punane aste nr 1).
 Aknad – on väljast pruunid seest valged plastaknad. Aknapõsed on seintega samasugust tooni.
 Välisuks, rõduuksed ja garaaži väravad – on tumepruunid.
 Katused – tumepruun (RANNILA OY RR 750) pural kattega profiilplekk (näiteks. Rannila OY teraskivi profiili)
 Katuseräästad, lodža lagi ja viilulauad – tumepruuniks (Tikkurila värvikaart Symphony Opus II nr L 459) värvitud servatud laudadest laudis.
 Korsten – katusest kõrgemal on silikaattellis, mis soojustatud ja kaetud katuse- värvi PVC kattega terasplekiga ja pealt happekindla terasplekiga.
 Vihmavee rennid ja torud – pruuni PVC kattega kandilised torud ja rennid.
 Piirdead – on tumerohelised teraspostid ja tumerohelise PVC kattega terastraatvõrguga. Aia betoonsokkel on betooniga samat tooni.
 Kõnniteed ja platsid – pruun betoonkivi ja terrass rohekat tooni sügavimmutatud puidust kate.

VAADE IDAST

AE-08