


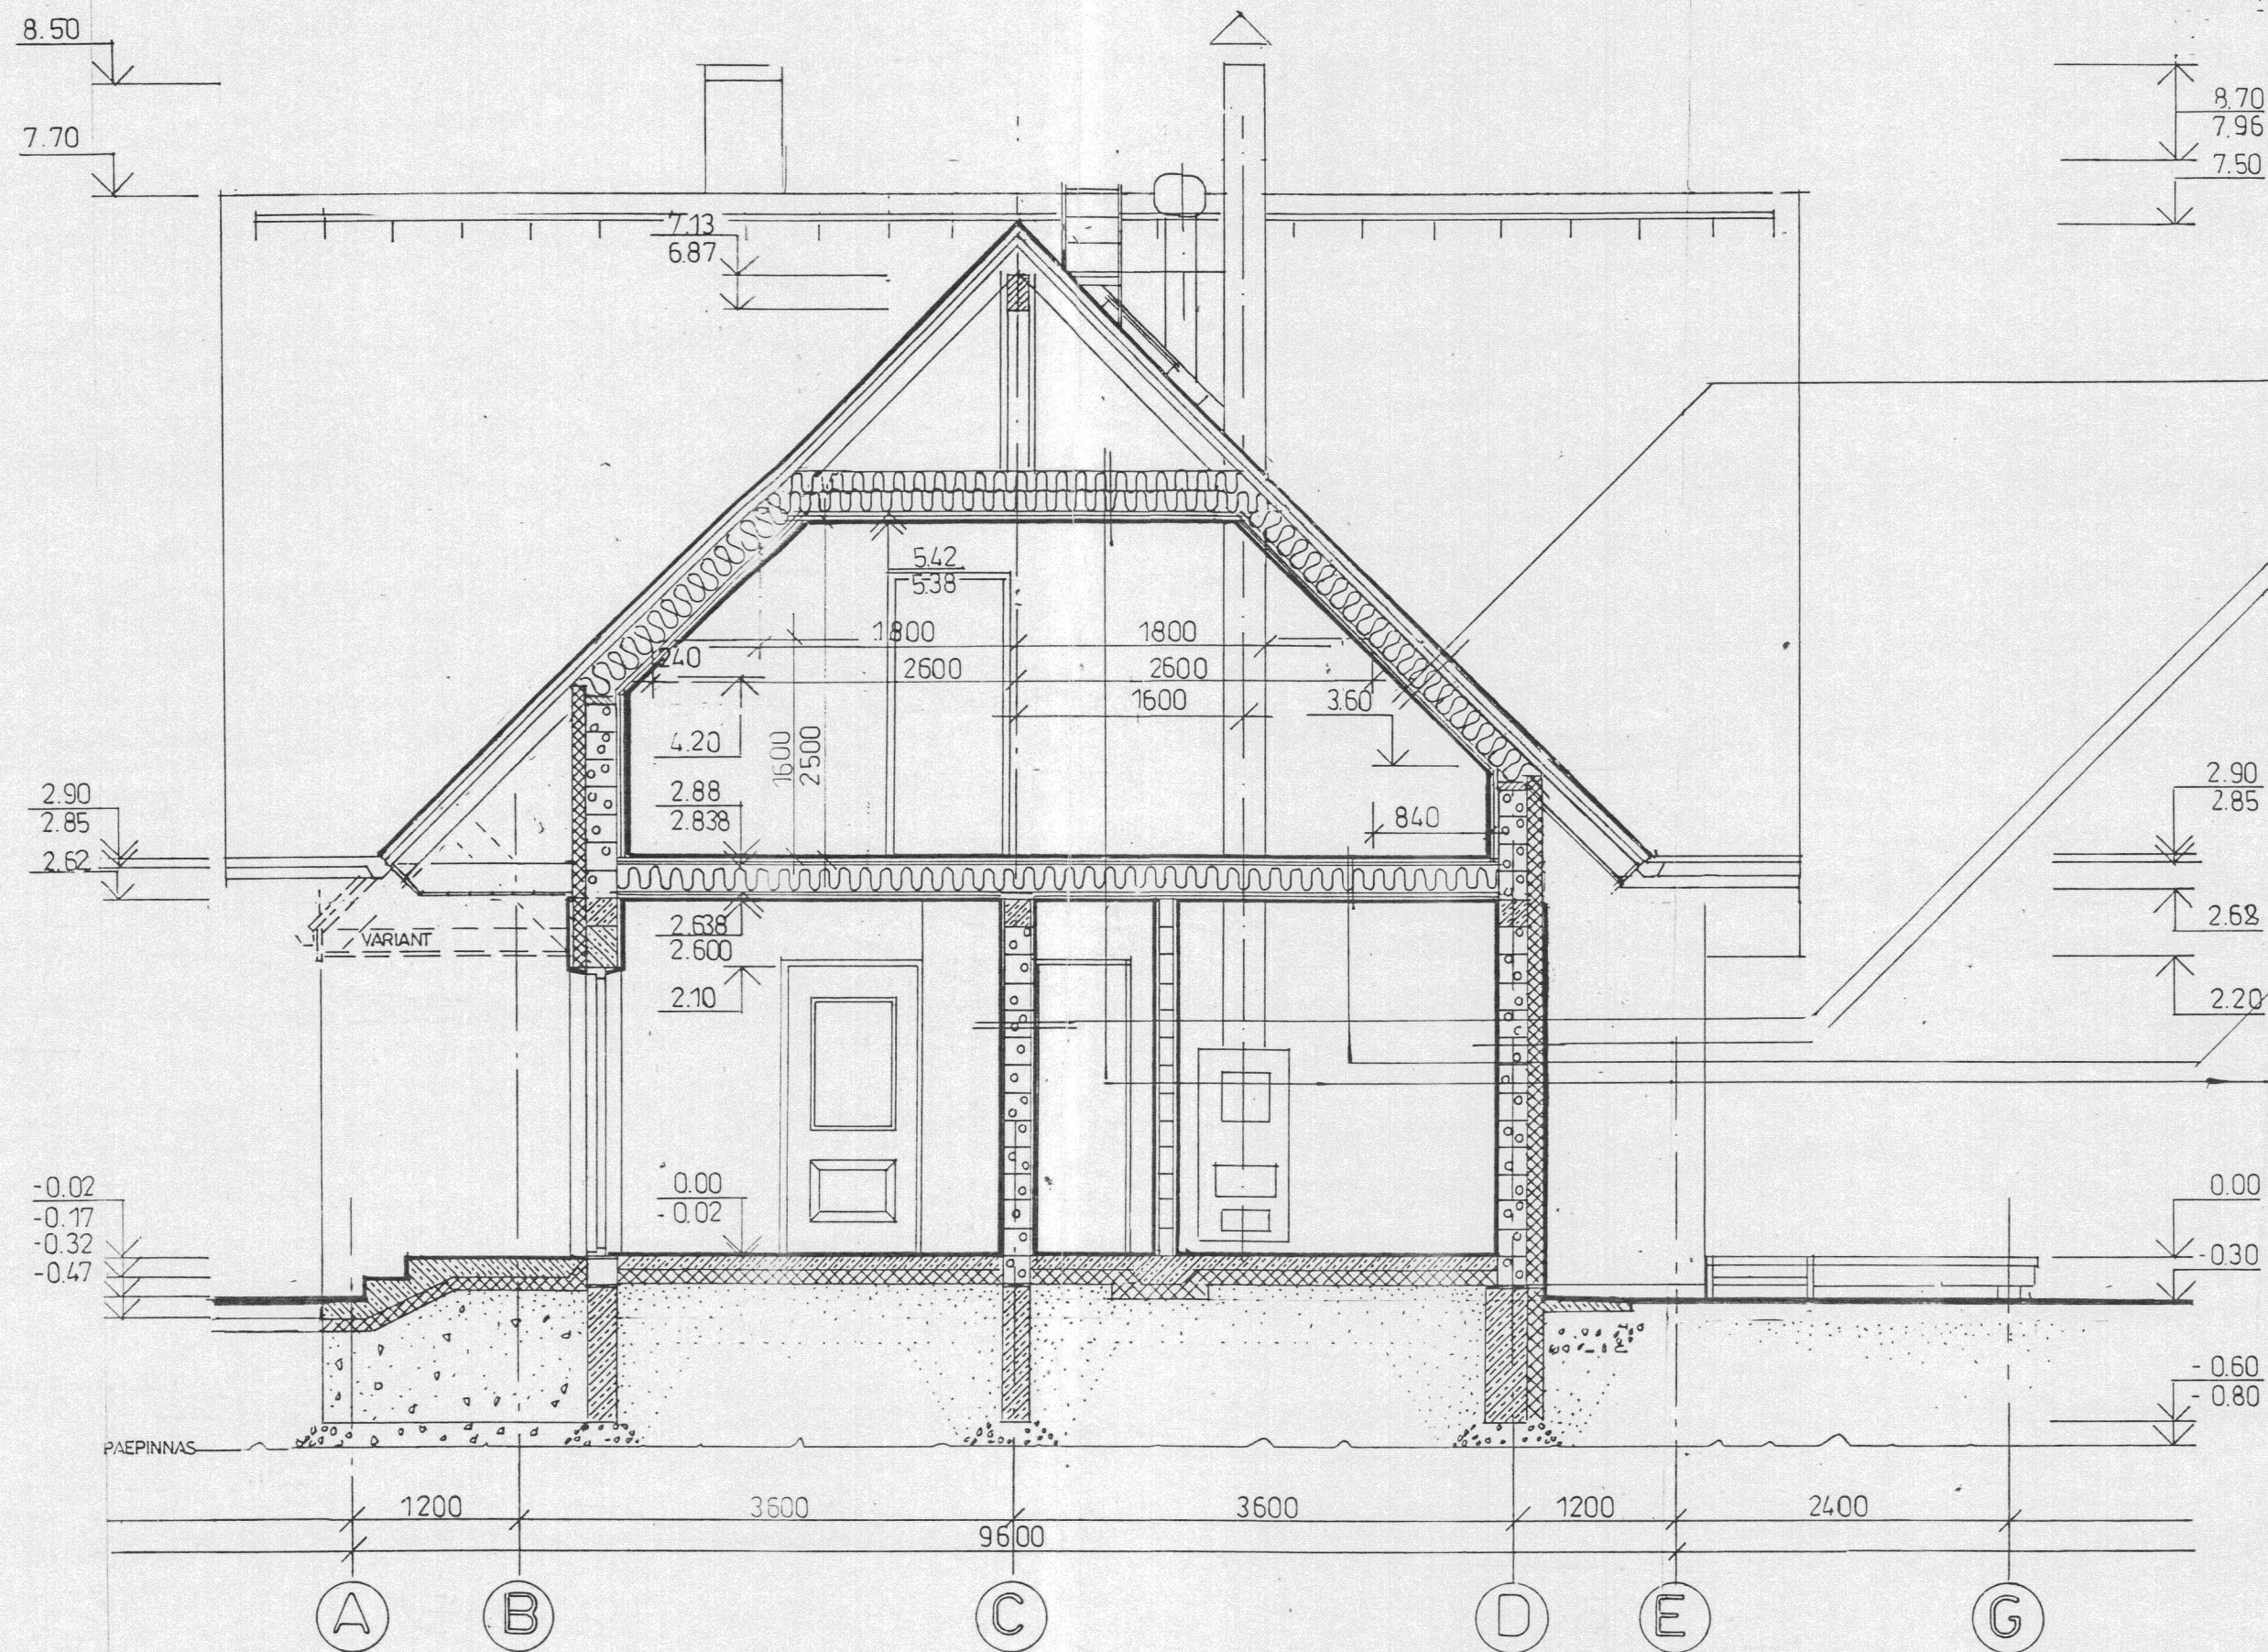

SS - 1 (sisemine vahesein / kandesein)	
1. Siseviimistlus	15 mm
2. Krohv	mm
3. Keramisiibetoon plokkidest Fibo 5 laotud sisemine kandemüüritis	(100) 200 mm
4. Krohv	15 mm
5. Siseviimistlus	mm

VS - 1 (elamuosa välisseinad)	
1. Kolmekihiline väliskrohv	100 mm
2. Vahipolüstürool soojustusplaat	200 mm
3. Keramisiibetoon plokkidest Fibo 5 laotud välisseina kandev osa	15 mm
4. Sisekrohv	mm
5. Siseviimistlus	mm

KK-1 (katusekate katusealae kohalt)	
1. Terasikivi profiili katuse katteplekk	35 mm
2. Katuseroovitis 50x25 mm S=700 mm	25 mm
3. Tuulutusvahe / Puitlist 50x25 mm sarkal	25 mm
4. Isolatsioonikangas või Vilsnurga isolatsiooniplaat 12 mm.	12 mm
5. Tuulutusvahe 25 mm, mineraalvill soojustusplaat 150x50 + 100 mm	250 mm
6. Sammuga 700-900 mm	mm
7. Puitlist 50x25 mm roovitis S=300 mm	15 mm
8. Tuletõkke kipsplaat Gyproc GF-15 mm	mm
9. Siseviimistlus	mm

VL- 1 (vahelagi)	
1. Põrandaviimistlus	33 mm
2. Põrandalaud	mm
3. Õhkvähe 25 mm; Mineraalvill 175 mm / Laetalaud 200x100 mm S=600 mm	200 mm
4. Aurutõkke kile	mm
5. Puitroovitis 50x25 mm S=300 mm	25 mm
6. Tuletõkke kipsplaat (Gyproc GF 15)	15 mm
7. Laevimistlus	mm

PL-1 (põõningu lagi)	
1. Tuuletõkke plaat	12 mm
2. Mineraalvill soojustus	300 mm
3. Isolatsioonipaber	mm
4. Puitroovitis 50x25 mm S=300 mm	25 mm
5. Tuletõkke kipsplaat (Gyproc GF 15)	15 mm
6. Laevimistlus	mm

LÕIGE A-A

AE 03