


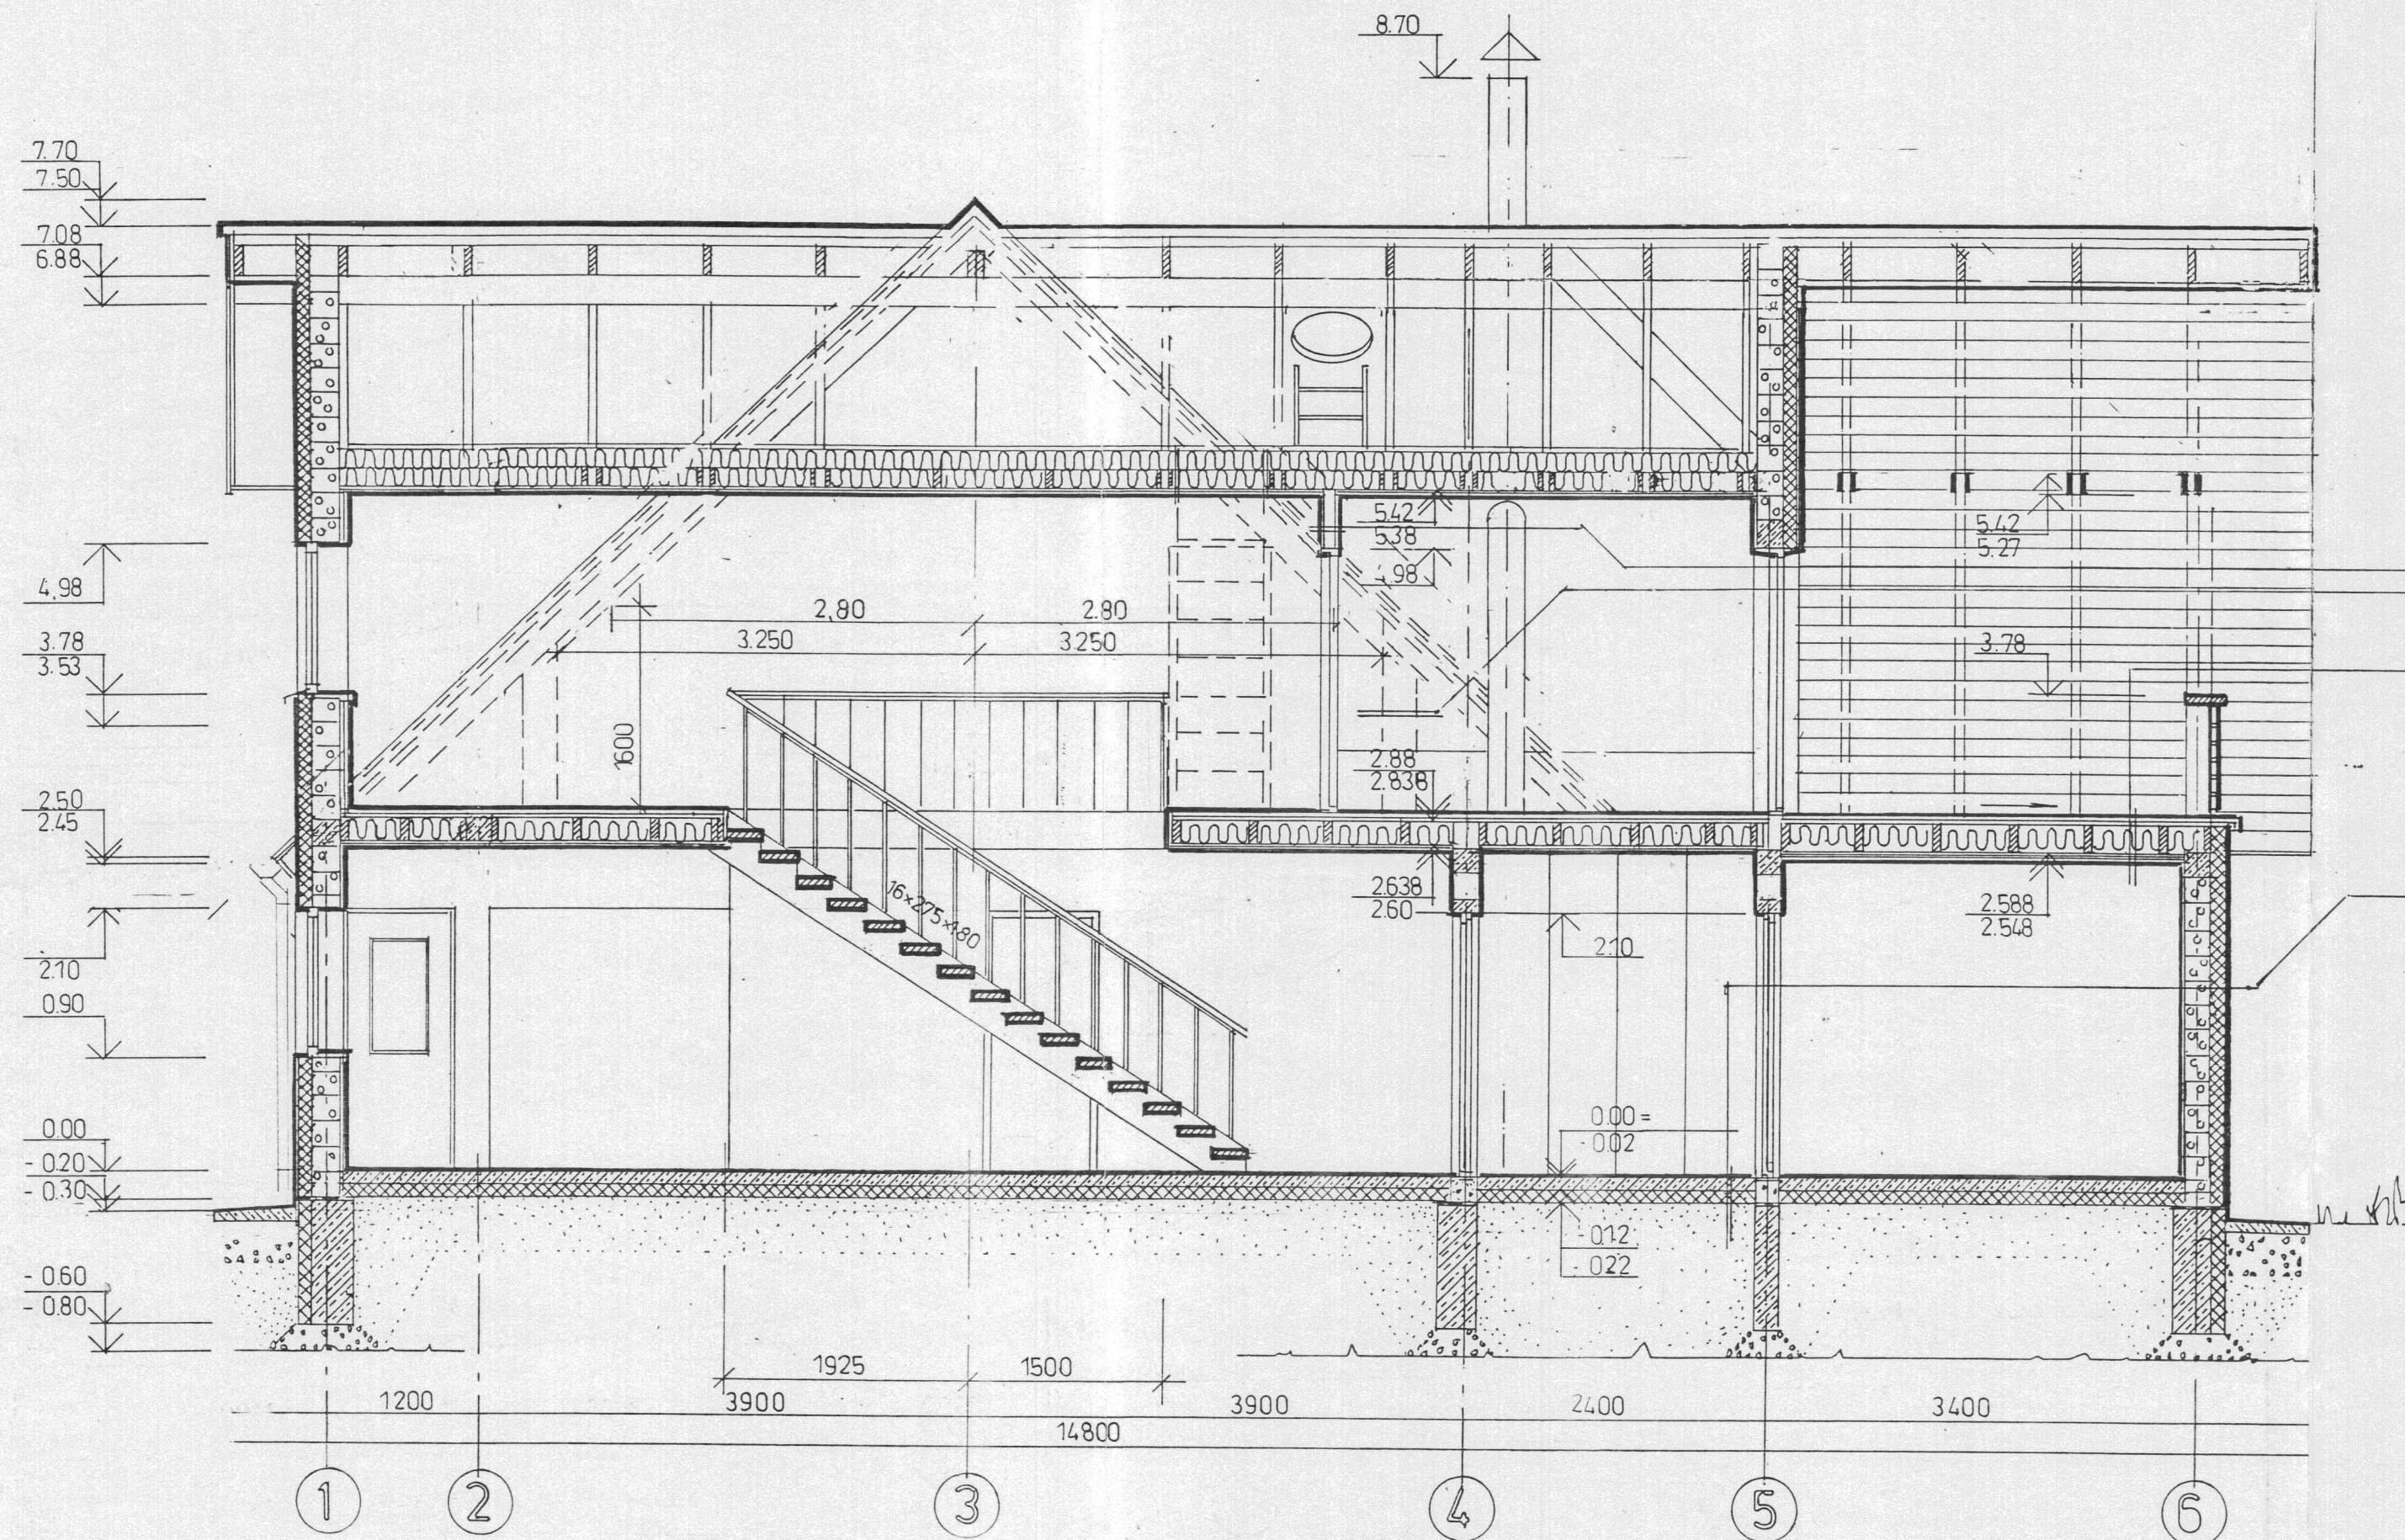

SS-2 (katusekorruse vaheseinad)

1. Siseviimistlus	13 mm
2. Kipsplaat	100 mm
3. Mineraalvill taldis / Puitprussidest 100x50 mm S=600 mm sõrestik	13 mm
4. Kipsplaat	100 mm
5. Siseviimistlus	13 mm

PS-2 (pööningusein)

1. Tuuletõkke puitkudplaat	12 mm
2. Puitprussidest 150x50 mm sõrestik S=600 / Mineraalvill soojustus	150 mm
3. Isolatsioonipaber	25 mm
4. Puitroovilis 50x25 mm S=600 mm	13 mm
5. Kipsplaat	100 mm
6. Siseviimistlus	13 mm

VL-2 (garaaži lagi / lodža põrand)

1. Sõgavimmutatud puitliistudest põrandarest	50 mm
2. 2x kummi-bituumenist katusekate või teras plekist topeltvalts ühendusega vettpidav põrandakate	
3. Niiskuskindel vineer plaat	10 mm
4. Alusroovitis 50x25 mm S=300 mm	25 mm
5. Tuulutusvahe 25 mm, mineraalvill soojustus 175 mm / laetald 200x100 mm S=600 mm	

PP-1 (põrandakate)

1. Põrandakate	
2. Raudbetoonaluspõrand ehk vundamendi plaat 100 mm (vt hoone vundamendi projekti)	
3. Vahtpolüstürool soojustusplaat	100 mm
4. Niiskustõkke kile	
5. Tasandusliiv	
6. Tihendatud killustikalus	300 mm

LÕIGE 3-3

AE-04