


LÖIGE 1-1

Valsitud plekk
Roovitus: 32x100mm, s=350mm (või vastavalt katusekatte tootja nõuetele)
Distsantsliist: 25x50mm
Aluskattekile
Sarikas: 50x200mm; s=600mm
SPU soojustusplaat: t=200mm
Puitkarkass: 50x100mm; s=600mm
SPU soojustusplaat: t=100mm
Aurutõke
Terasroovid: t=15mm, s=400mm
Kipsplaat: t=2x12,5mm

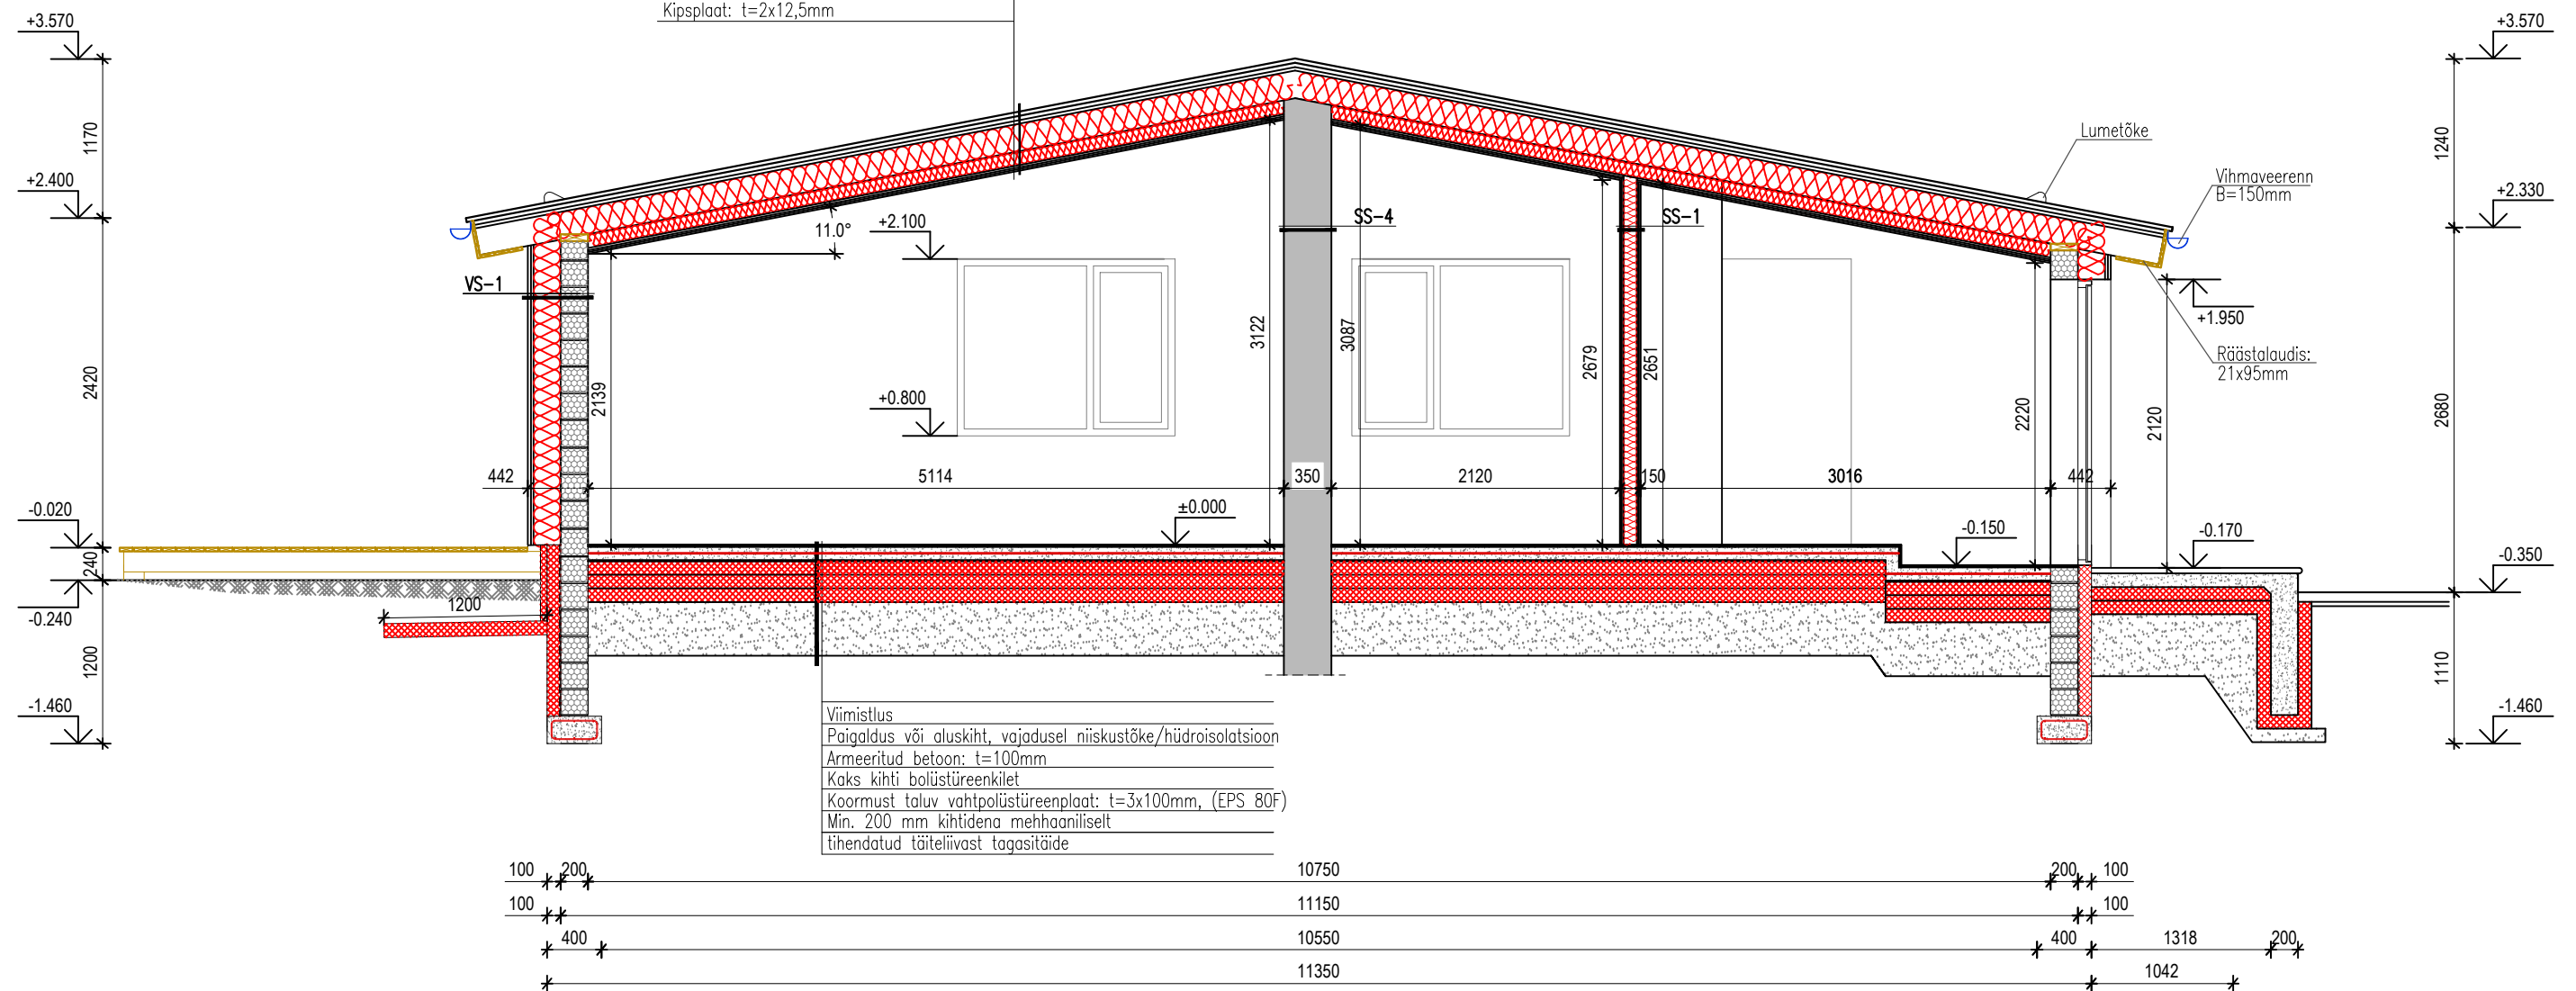

Elamu

Laulasmaa küla, Lääne-Harju vald, Harju maakond

EELPROJEKT

ERIALA

JOONISE NIMETU

Lõige 1-1

SKAALA

TÖÖ NUMBER

JOONISE NUMBER:

FORMAAT

1:50

23-24

AR-7-01

A3