Vundamendi plaan
M 1:50

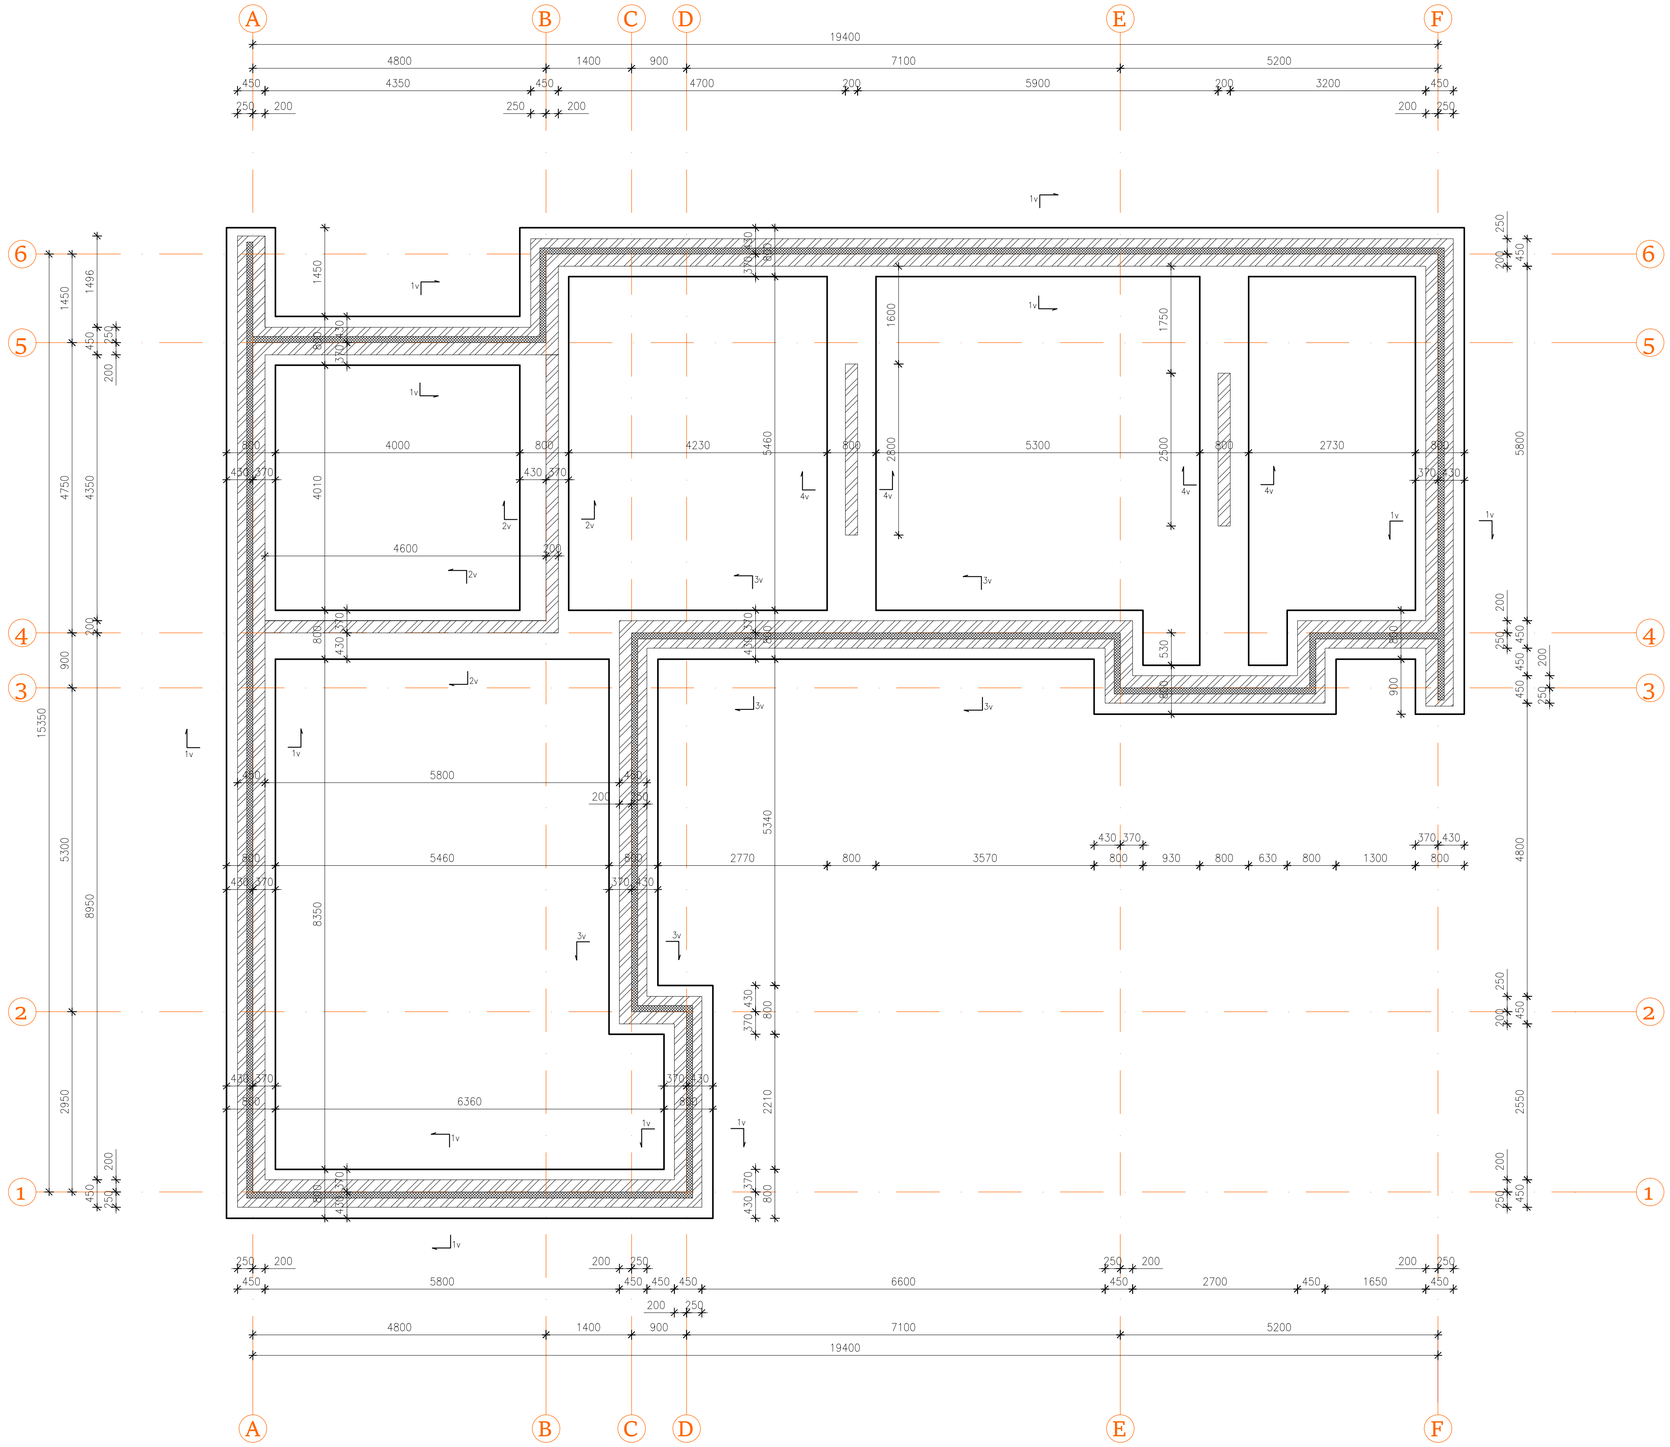


## TÖÖJUHISED JA MÄRKUSED:

1. KÕIK KÕRGUSMÄRGID ON SUHTELISED; ±0,000 =VT. +3.00.
2. VUNDAMENDID ON PROJEKTEERITUD PEENLIIVALE. VT. EHITUSGEOLOOGILISE UURIMISTÖÖ ARUANNET, Töö nr GE–2871–1.
3. BETOONITÖÖDE JÄRELVALVEKLASS 2; TOLERANTSIKLASS 1 (EVS–EN 13670–1:2003)
4. BETOON C25/30 XC2 (EN 206–1)
5. ARMATUURI KLASS KUI POLE ERALDI MÄRGITUD TEISITI A500H (EVS–EN 10080).
6. SARRUSTERASE PAINUTAMINE, LÕIKAMINE VASTAVALT STANDARDILE EVS–EN 13670
7. KAITSEKIHT, KUI TALDMIKU– VÕI SÕLMEJOONISEL POLE MÄRGITUD TEISISTI: 50mm VASTU TASANDATUD PINDA, 40mm MUJAL 30mm.
8. ÜLEKATTEJÄTKUD 50ø
9. TAGASITÄIDE TEOSTADA HÄSTI DRENEERIVA MINERAALSE PINNASEGA (LIIV; KRUUS).
10. PROJEKTI ERINEVATE OSADE LAHKNEVUSE KORRAL TEAVITADA KOHESELT PROJEKTEERIJAT.
11. 4BETOONTOODETE KESKKONKLASS – PINNASEGA KOKKUPUUTUVAD ELEMENDID XC2
12. RAUDBETOONKONSTRUKTSIOONIDE EHITAMISEL (SEALHULGAS RAKETISE EHITAMINE, SARRUSTÖÖD, BETOONIMINE, JÄRELHOOLDUS, ELEMENTIDE VALMISTAMINE JA MONTEERIMINE, MATERJALIDE KÄSITLEMINE, LADUSTAMINE JM) JÄLGIDA EESTI STANDARDIS EVS–ENV 13670–1:2010 (BETOONKONSTRUKTSIOONIDE EHITAMINE) JA EESTI BETOONÜHINGU JUHENDIS BÜ2 ESITATUD NÕUDEID JA TOLERANTSIDE VÄÄRTUSEID. BETOONPINDADE KVALITEET JA RAKETISTE KVALITEET VASTAVALT EESTI BETOONÜHINGU JUHENDILE BÜ4. ANTUD HOONE KUULUB 2. JÄRELVALVEKLASSI JA TALLE ON KOHALDATUD

13. VUNDAMENTIDE RAJAMISEL EEMALDATAKSE TÄITE– JA KASVUPINNAS, KAHJUSTUNUD, REOSTANUD PINNAS VMS NING TEHAKSE VAJADUSEL TAGASITÄIDE MINERAALSE TÄITEGA, MIS TIHENDATAKSE VÄHEMALT 95%–NI. ÜLEJÄÄNUD OSA TÄITMINE TEHAKSE KONSTRUKTSIOONITÜÜBI KOHASELT, VÕI KUI EI OLE MUUD MÄÄRATUD, KASUTATAKSE KIHTIDENA TIHENDATAVAT MINERAALSET PINNAST (LIIVA, KRUUSA, KILLUSTIKKU).
ÜLDJUHUL, KUI JOONISEL VÕI ÜKSIKASJALISES KIRJELDUSES POLE ERALDI MÄRGITUD TEISITI ERI TAASTÄITMISKOHTADE TIHENDAMIS– JA KANDENÕUDED ON JÄRGMISED:
VUNDAMENDI ALUS D > 95%, E1 > 80 MN/M2, E2/E1 < 2.2
FILTERKIHT D > 90%, E2 > 50 MN/M2, E2/E1 < 2.2
JAGAV KIHT D > 92%, E2 > 47 MN/M2, E2/E1 < 2.2
KANDEV KIHT D > 92%, E2 > 90 MN/M2, E2/E1 < 2.2
TÖÖVÕTJA KOOSKÕLASTAB TELLIJAGA IGA TÄITEMATERJALI KOHTA TEHTUD SÕELUMISTULEMUSED ENNE TÄITMISE ALUSTAMIST.
TÄITEMATERJALI SUURIMA OSAKESE LÄBIMÕÕT EI TOHI OLLA ÜLE 2/3 ÜHE TIHENDUSKIHI PAKSUSEST.
TÄITMISTÖID TALVISTES TINGIMUSTES TEHES JÄRGITAKSE RIL 132 PUNKTI 7.15.
TÖÖD TEHA MAARYL 2010 JÄRGI.

– MONOLIITNE RAUDBETOON
– SOOJUSTUS, EPS SILVER
– FIBO PLOKK 5MPA

| Muudatus | Kuupäev | Muudatuse kirjeldus | | Projekteeris |
|---|---|---|---|---|
| Objekt: | Kohatu küla, Saue vald, Harju Maakond | | Töö number: | T–1874–2025 |
| Tellija: Eraisik | Teostas | Kontrollis | Faili nimi: K01_48 | Kuupaev: 02.12.2025 / Mõõtkava: 1:50 |
| Joonis: ÜKSIKELAMU PÜSTITAMINE VUNDAMENDI PLAAN | | | | |
| Joonise nr.: K–01 | | | Anne: 1 | Leht/Lehti: 1/– |