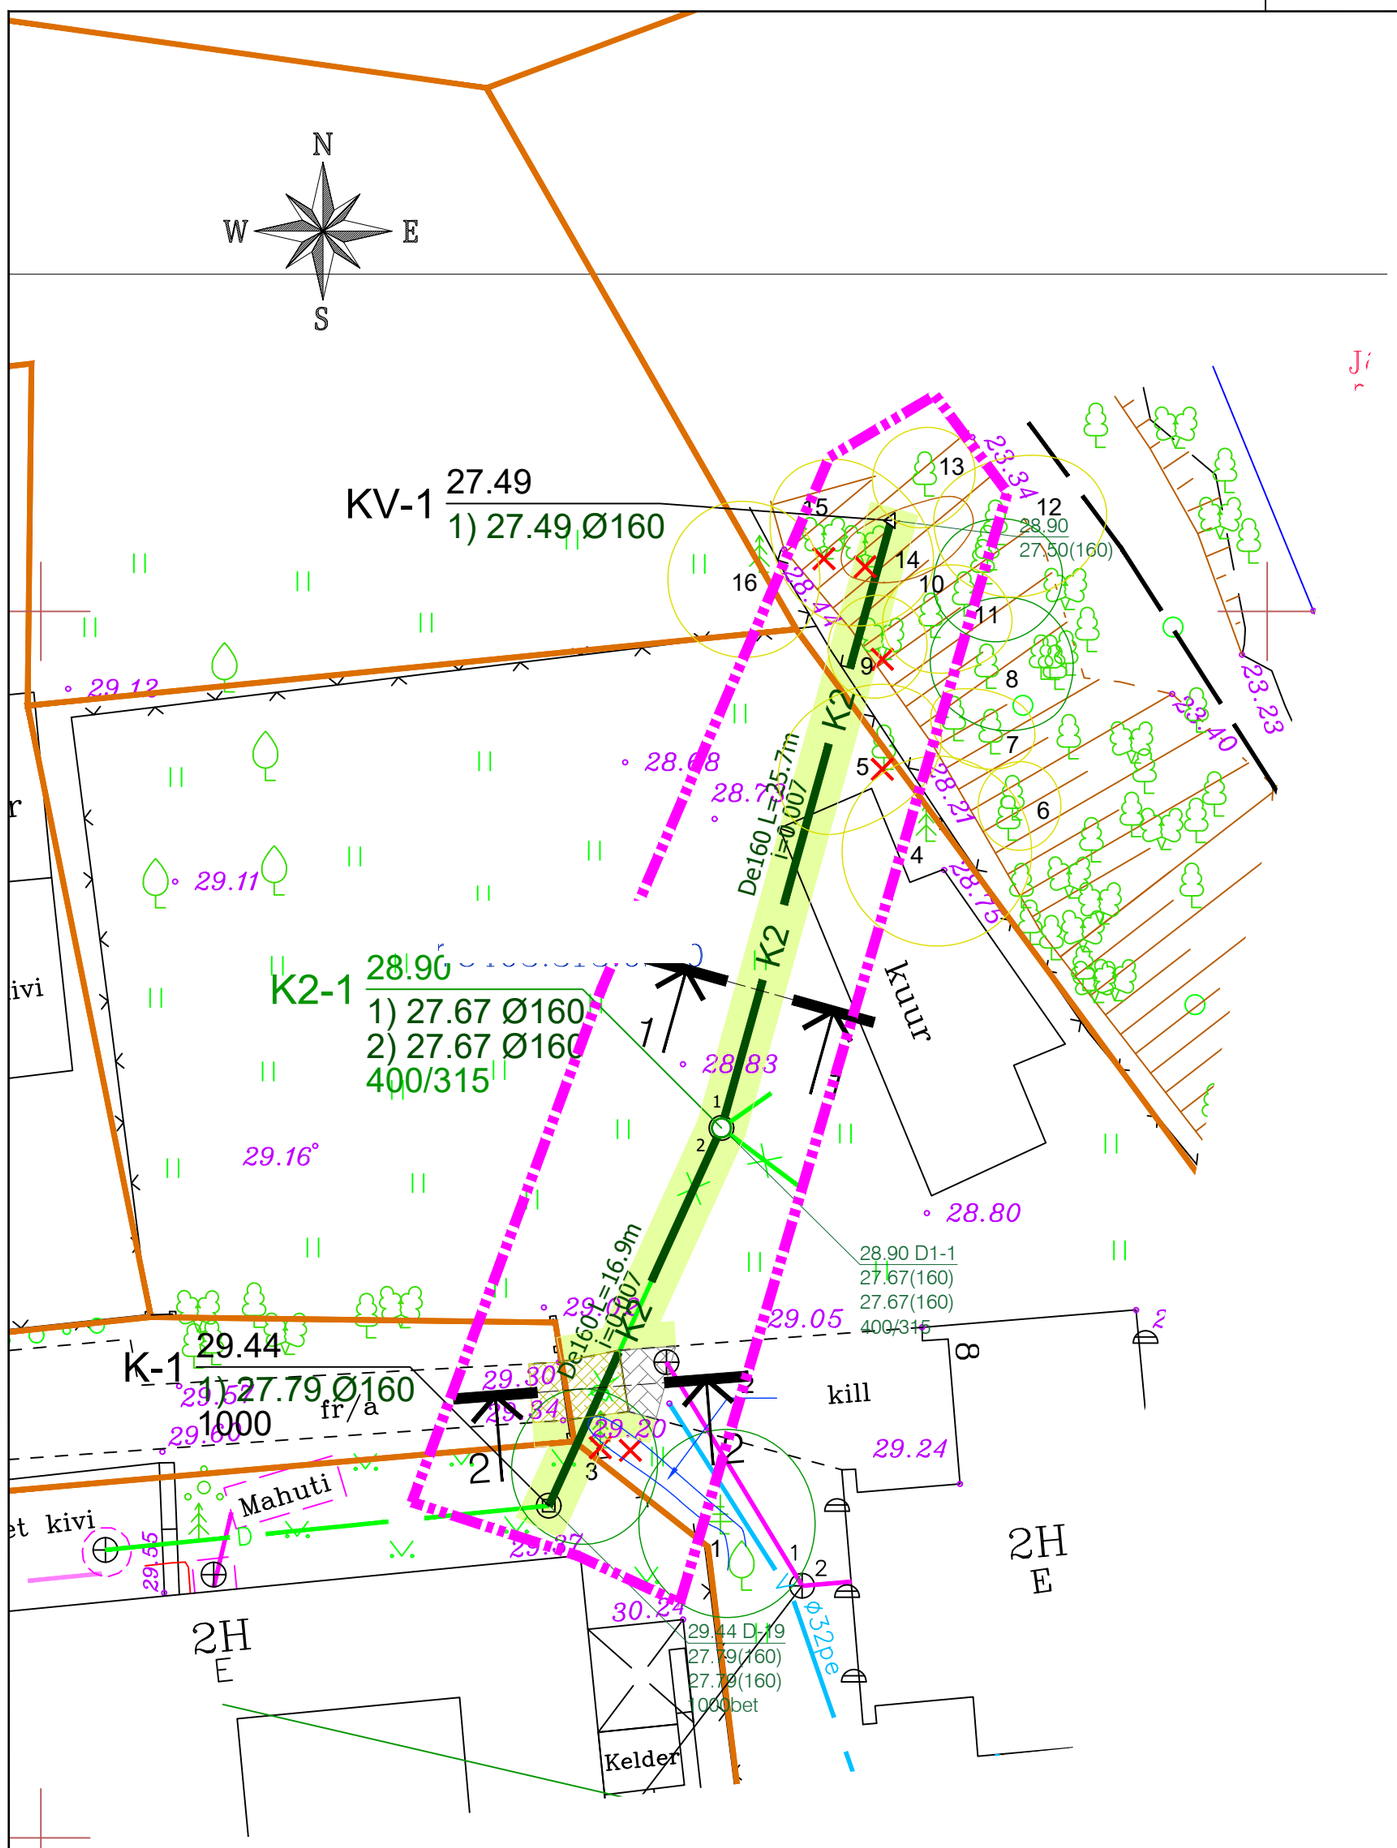


Tingmärgid


- Kinnistu piir
- Töömahtude piir
- K2 — Taastatav sademevee kanalisatsioon
  Rajamine lahtisel või kinnisel meetodil
- Taastatav murukatend - 87.3 m2
- Taastatav sõidutee freespurust katend - 9.3 m2
- Taastatav betoonkivisillutiskatend - 4.7 m2

Dendro SJ OÜ töö 30.11.2025

Haljastuslikud objektid:

- II väärtusklass (väärtuslik)
- III väärtusklass (oluline)
- IV väärtusklass (väheväärtuslik)
- V väärtusklass (likvideeritav)

LÕIGE 1-1
1:50
Haljasala

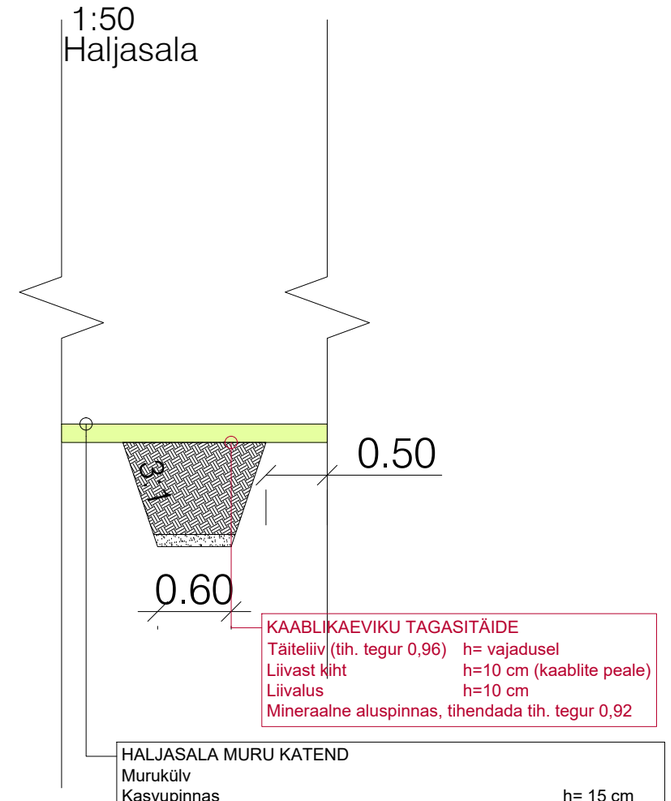

KAABLIKAEVIKU TAGASITÄIDE

Täiteliiv (tih. tegur 0,96)	h= vajadusel
Liivast kiht	h=10 cm (kaablite peale)
Liivalus	h=10 cm
Mineraalne aluspinnas, tihendada tih. tegur 0,92	


HALJASALA MURU KATEND

Murukülv	
Kasvupinnas	h= 15 cm
Täiteliiv (tih. tegur 0,96)	h= vajadusel
Tehnovõrgu alune konstruktsioon	vajadusel
Mineraalne aluspinnas, tihendada tih. tegur 0,94	

LÕIGE 2-2
1:50
Tee

KÕNNITEE BETOONKIVI SILLUTIS KATEND

Betoonkivi	h= 6 cm
Sängituskiht (killustik fr 2/8 mm)	h= 5 cm
Paekivist kiilutud killustikalus, fr. 16/32, kiilutud; El moodul > 140 MPa	h=20 cm
Liivalus (tih. tegur 0,98)	h=20 cm
Täiteliiv (tih. tegur 0,96)	h= vajadusel
Ol.ol. Mineraalne aluspinnas, tihendada tih. tegur 0,94	

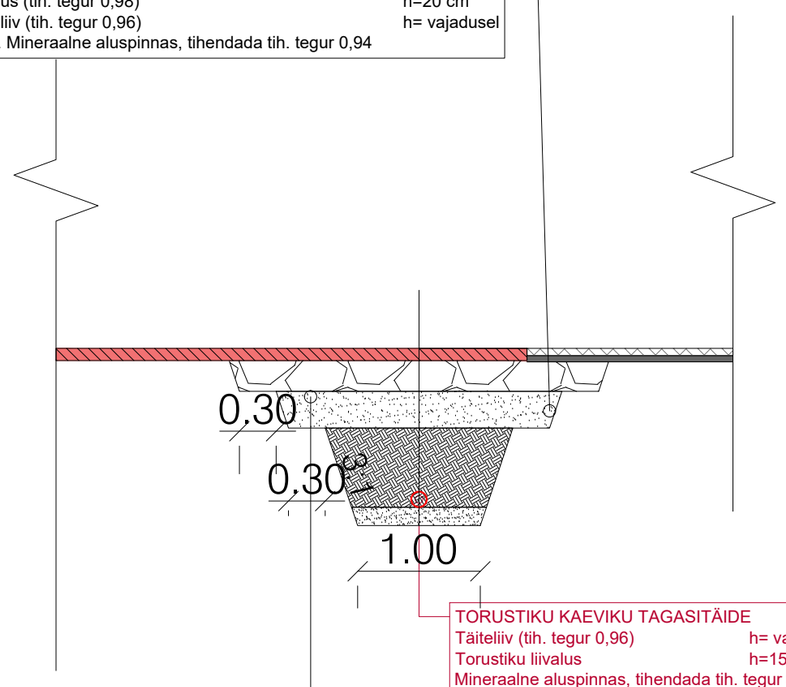

TORUSTIKU KAEVIKU TAGASITÄIDE

Täiteliiv (tih. tegur 0,96)	h= vajadusel
Torustiku liivalus	h=15 cm
Mineraalne aluspinnas, tihendada tih. tegur 0,92	

SÕIDUTEE FREESPURUST KATEND

Freespuru	h=10 cm
Paekivist kiilutud killustikalus, fr. 32/64, kiilutud; El moodul > 170 MPa	h=25 cm
Liivalus (tih. tegur 0,98)	h=30 cm
Täiteliiv (tih. tegur 0,96)	h= vajadusel
Mineraalne aluspinnas, tihendada tih. tegur 0,94	

MÄRKUSED:

1. Teede killustikalused rajada fraktsioneeritud killustikust kiilumismeetodil vastavalt Tee ehitamise kvaliteed nõuded (vastu võetud 03.08.2015 nr 101). Kivimaterjali kandevõime määratakse staatilise plaatkoormuskatsega vastavalt normatiivsele juhendile DIN 18134:2001-09. Killustikaluste täitematerjali miinimum kvaliteedinõuded vastavalt Tallinna Linnavalitsuse 18. septembri 2019 määruse nr 27, tabel nr 6:

- Koormusklass D4 sõidutee alus [fr 32/63, kiilekillustiku fr 8/16 või 12/16 mm kulu 25 kg/m2 või 16/32 mm kulu kuni 35 kg/m2 ja fraktsiooni 8/12 või 4/16 või 8/16mm kulu 15 kg/ m2;] - GC80/20, C90/3, LA30, F4, Fl20, f4; aluse elastsusmoodul Ev2>=130 MPa

2. Haljastatav maapind tuleb eelnevalt planeerida, vajadusel täita ehitusobjektilt saadava pinnasega, katta kasvumulla kihiga (h=15 cm) ning külvata muruseeme. Kasvumuld peab olema mineraalmuld (pH 6,5...7,0) huumuse sisaldusega min 3%, muld ei tohi sisaldada taimedele kahjulikke jäätmeid, kive, killustikku jms. Muld tihnedada nii, et ei tekiks vajumisi ega veelohkusid, ei tohi kasutada külmunud pinnast. Olemasoleva ja rajatava haljasala piir ühtlustada ja tasandada niitmiskõlbulikuks.
3. Betoonist sillutiskivid - kasutada sillutiskive paksusega 6 /8cm, normlõhestustõmbetugevus vähemalt 3,6 Mpa, külmakindluse klass Klass3.

Kui on olemasolevad kivid: Sobivuse korral kasutada olemasolevaid kive. Olemasolevate kivide kasutamisel kivid eelnevalt puhastada.

4. Taastatava katendi maht teostada vastavalt plaanile.
5. Taastavad alad viia kokku olemasolevate aladega.
6. Kui kaevetööde käigus kahjustatakse suuremat ala, kui joonisel näidatud, tuleb ka see nõutekohaselt taastada
7. Projekteeritud ka olemasolev katend tuleb sujuvalt omavahel kokku viia ning säilitada olemasolevad kalded
8. Kui kaevetööde käigus selgub, et tänaval on kasutatud teistsugust konstruktsiooni tuleb see taastada olemasoleva konstruktsiooni järgi, et ei ekiks konstruktsioonilist erinevust.

M1		
Muudatused	Kuupäev	Muudatuste kirjeldus

Geoalus:	Koostas töö nr 69/22; mõõdistatud 05.12.2022
	Koordinaadid L-EST 97 süsteemis
	Kõrgused EH2000 süsteemis

		rojekti nimi: tn 6	MTR reg nr: EEP003363 EPE001071 ELK000054 EEP001401
		rojekti osa: Teed ja liikluskorraldus	Töö nr: 25054 / Staadium: PP
		bjekti sukoht: 6 ja 8, Tallinn, Lasnamäe LO	Joonis koostatud / trükitud: 10.12.2025 / 17.12.2025
		Joonise nimi: Katete taastamise asendiplaan	Mõõtkava: 1:500
		Joonise faili nimi: 25054_PP_TL-4-40_v01_Taastamine.pdf	Joonise nr: TL-4-40

420x594