
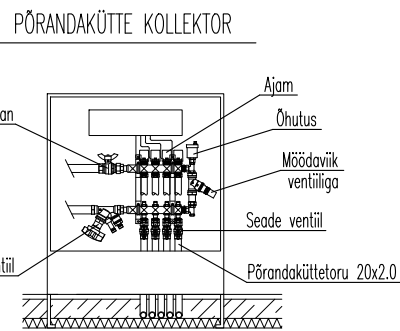


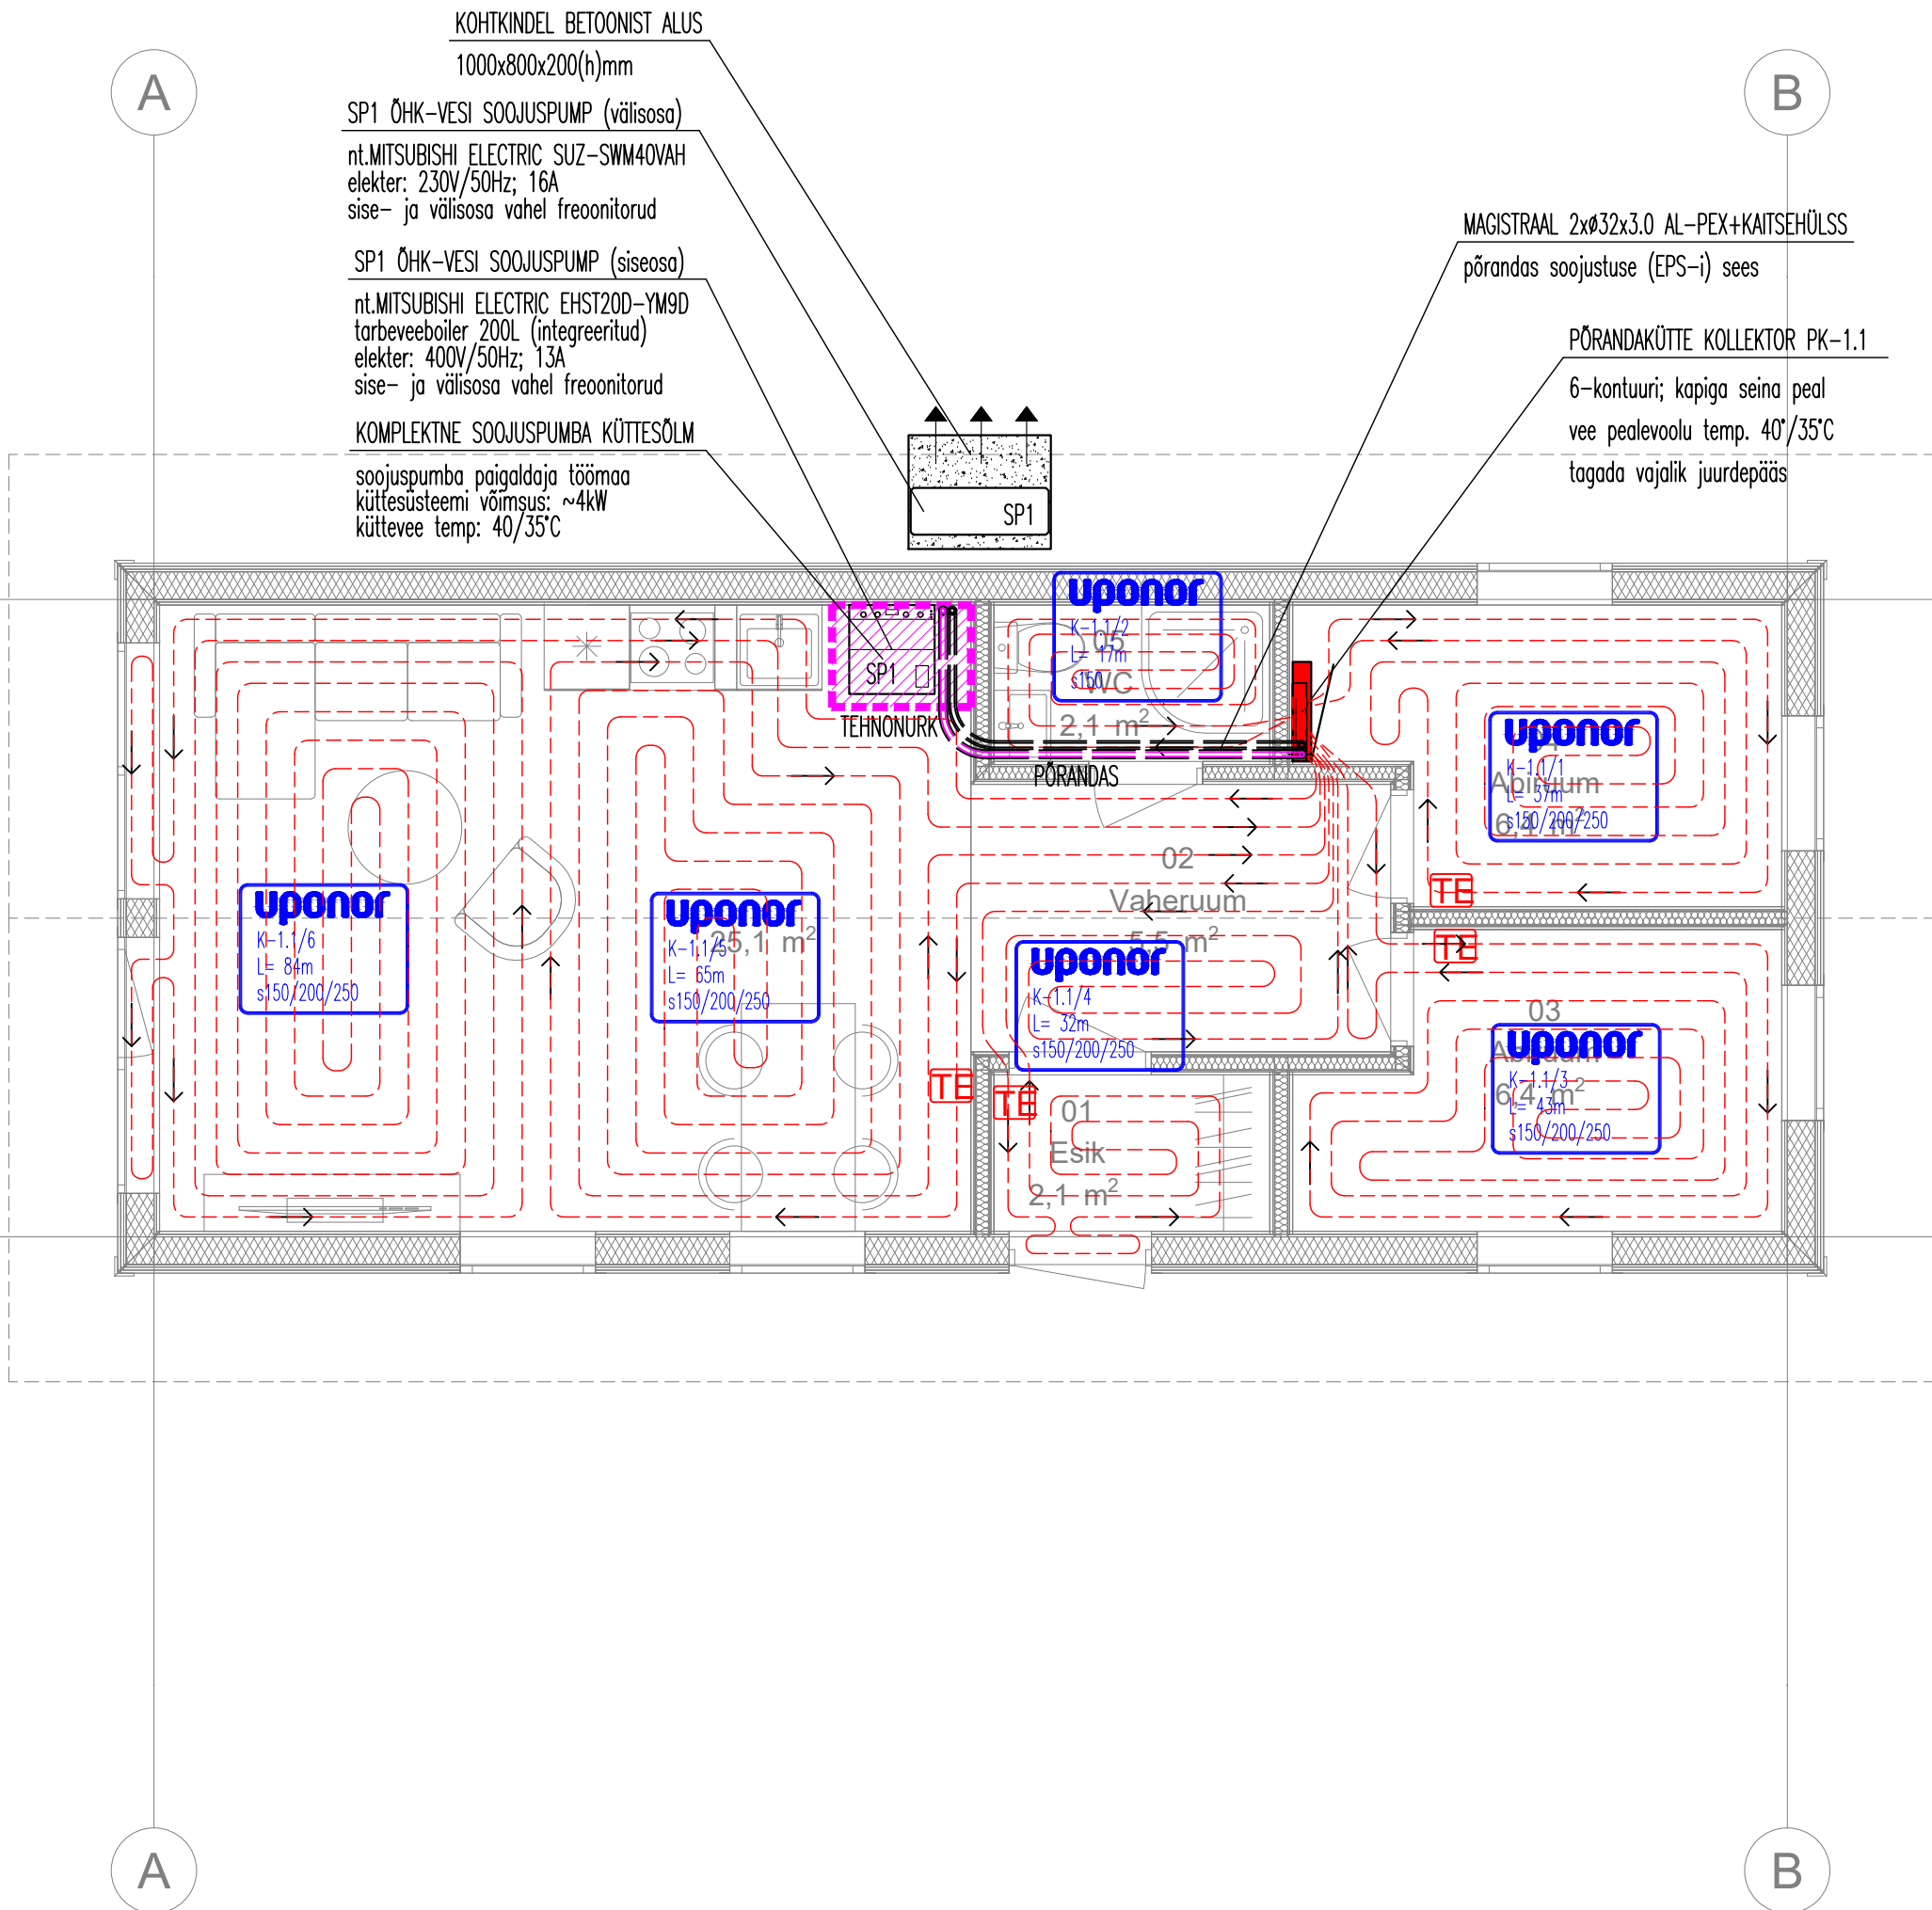

KÜTTE MÄRKUSED:

- Põrandaküte paigaldada 20x2.0 torust (nt.UPONOR PE-Xa) vastavalt joonistele.
- Põrandaküte torustik paigaldada sammuga 150 (vähemalt 4 esimest toru) kuni 250mm, märgades ruumides sammuga 150mm, hoone keskel sammuga 200–250mm. Carderoobis ja mööbli all 300mm.
- Jälgida, et põrandaküte torustik ei satuks WC poti kruvide alla.
- Kõikide ruumide temperatuuri reguleeritakse ruumitermostaatidega, väljaarvatud dušširuumid. Dušširuumide temperatuuri reguleeritakse soojuspumaga ja suvel kütab soojuspump ainult dushiruumide põrandaid (mugavusküte).
- Ruumitermostaadid paigaldada põrandast 1.5m kõrgusele. Põrandaküte ruumitermostaatide tüüp/mark täpsustada elektriosa projektis.
- Põrandaküte ruumitermostaatide ja ajamite vaheline kaabeldus lahendatakse eraldi elektriosa projektis.
- Igale kollektorile tuua toide 230V, 3x1.5mm² kaabel (täpsustada elektriprojektis).
- Kollektorid paigaldada terasplekist suletavatesse kappidesse, mis paigaldatakse seinale või süvistatakse seina sisse.
- Kollektoritele peab olema tagatud vaba juurdepääs teenindamiseks.
- Küttesõlmest viia igasse kollektoris põranda soojustuse sees kaitsehülis magistraltoru AL-PEX (nt.UPONOR).
- Mahukahanemisvõukidest, tarinditest ja uste alt läbimineku teostada kaitsehülis.
- Küttetorustiku paigaldamisel arvestada teiste eriosadega.
- Küttesüsteemi maksimaalsed vee parameetrid on arvestatud 40/35°C.
- Tarbevevett toodetakse õhk-vee soojuspumaga SP1 (integreeritud 200L boiler).
- Seadmete paigutamisel tehnilisse ruumi arvestada ka teiste eriosade seadmete ja torudega.
- Tehnilisse ruumi näha ette põrandatrapp.
- Peale küttetorustiku paigaldamist esitab tööde teostaja peatöövõtjale küttetorustike teostusjoonised, vältimaks küttetorude vigastamist kergevaheseinte ehitamisel.

Objekti aadress Erna tee 11, Suurupi küla, Harku vald, Harju maakond	Töö nimetus MAJUTUSHOONE PROJKETEERIMINE HOONE KVVK-TEHNOSÜSTEEMID			Töö nr. K3110
TAVIKO Taviko OÜ Raja 15 93818 KURESSAARE taviko@tt.ee MTR-EEP000947	Joonis PÕHIKORRUSE PLAAN	Mõõt 1:50	Stadium Tööjoonis	Kuupäev 31.10.2023
	KÜTE			
	Vastutav Insener	P. Kant		Projekti osa
	Projekti juht	T. Viljus		KV-01
	Tellija			Form. A2