Print and send PDF files as Emails with any application, ad-sponsored and free of charge www.pdfmailer.com
PDFMAILER.COM

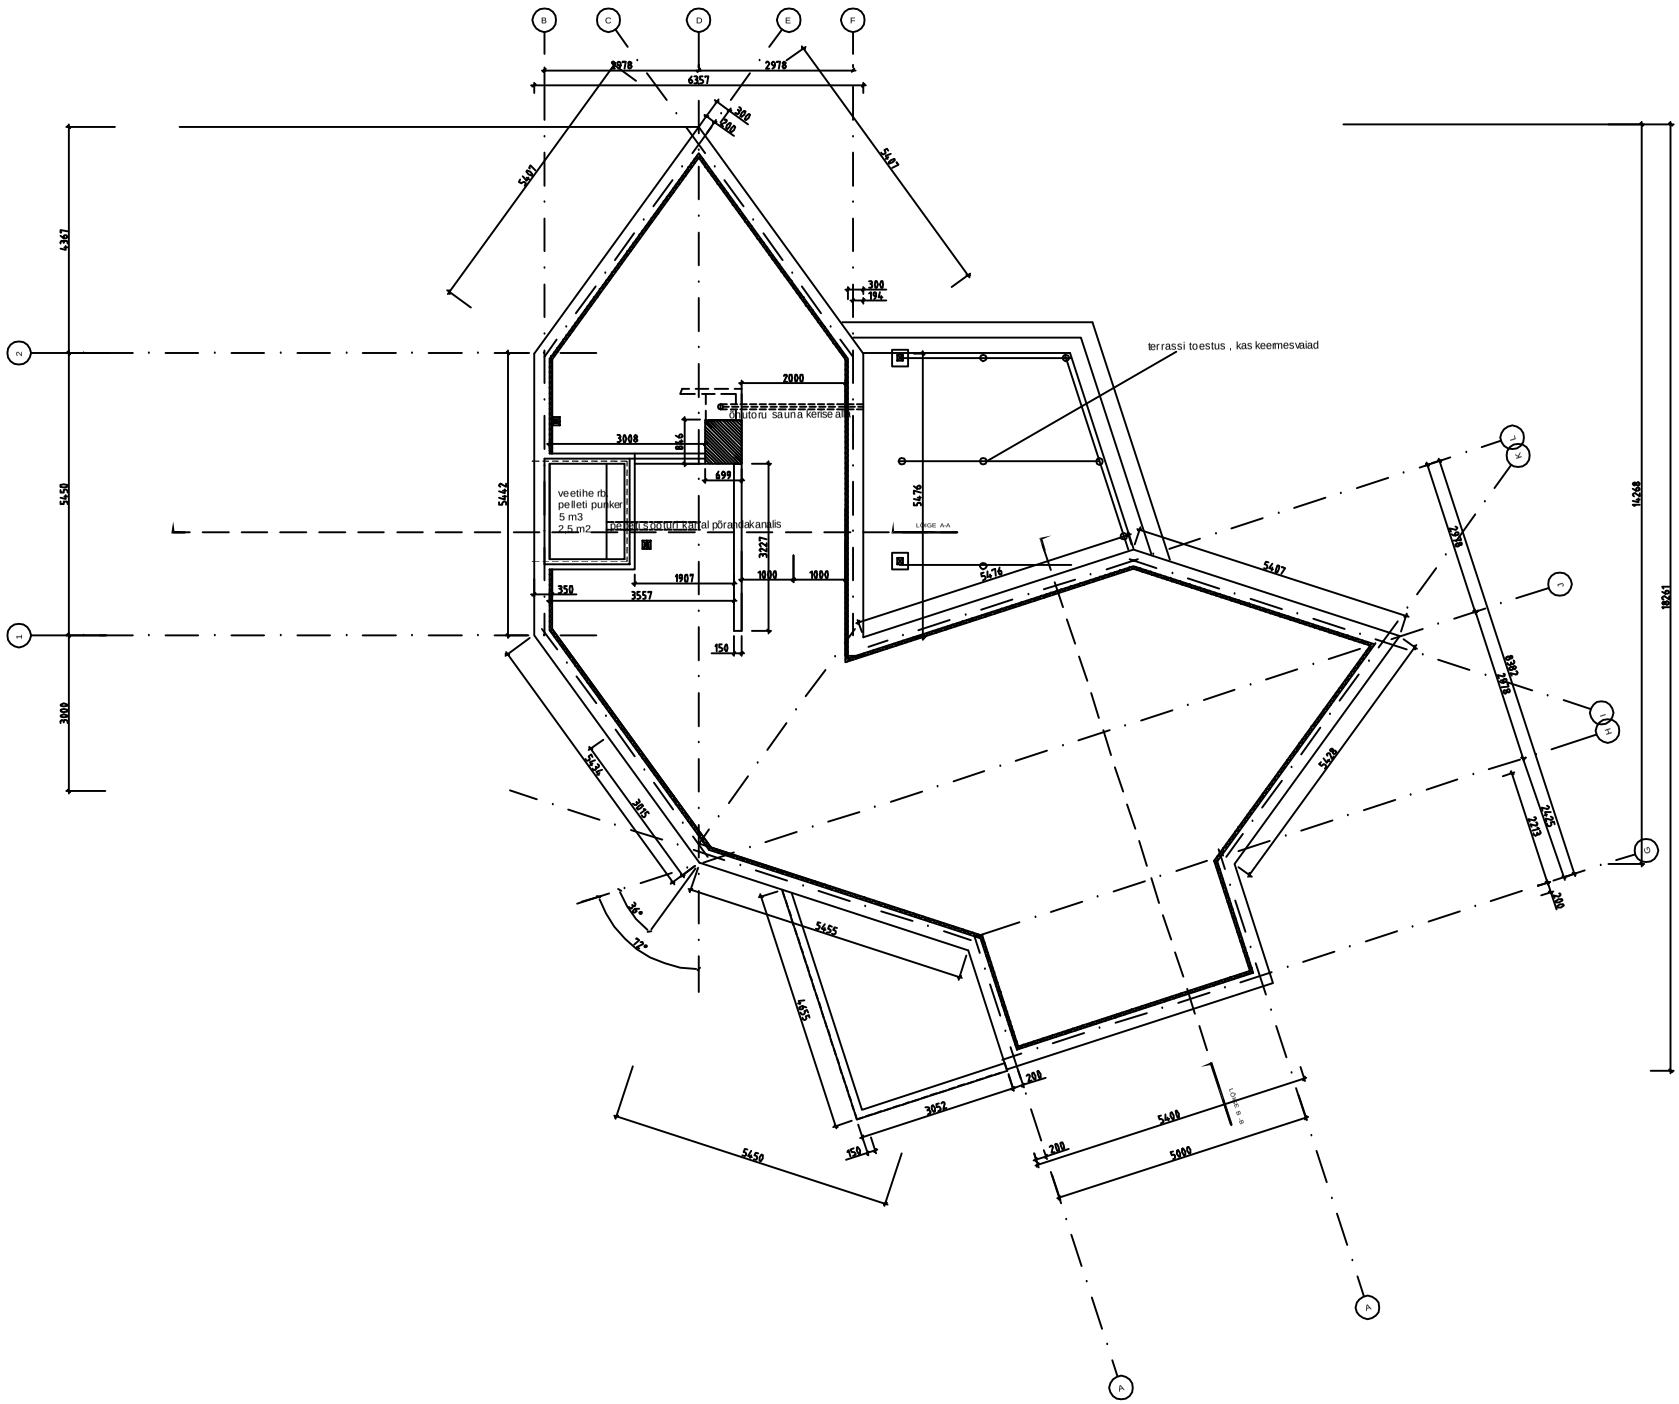

Märkused

1. Hoone 0.00 kõrgusmärgile vastab abs. kõr. = +48.21
2. Asemdiplaan on teostatud Kose Maakorralduse OÜ poolt 15.08.2003 koordinatid geodeetilisele ülesplaanile Alusplaan tunnus 63.454
3. Koordinaadid L-EST97 süsteemis, Kõrgused Balti süsteemis.

PROJEKTEERIJA
OÜ KOLMRUUT ARHITEKTID
LITSENTS NR. EE-5770
REG.NR. 10327490

ARHITEKT
E. Tukmann

KUUPÄEV
1.10.2005

AADRESS

JOONISE NIMETUS
VUNDAMENDI PLAAN

MÕÕTKAVA
1:100

TELLIJA

STAADIUM
HOONE TP PROJEKT

PROJ. NR
14-09.05

JOONISE NR.
2

LEHT
1

OSAÜHING KOLMRUUT ARHITEKTID

HÄRJAPEA 3b, TALLINN