


ALLMÄNNA ANVISNINGAR

1. Kinnitada fermide õigsust projekteeritud katusele.
Ilma kooskõlastusega tootmist ei teostata

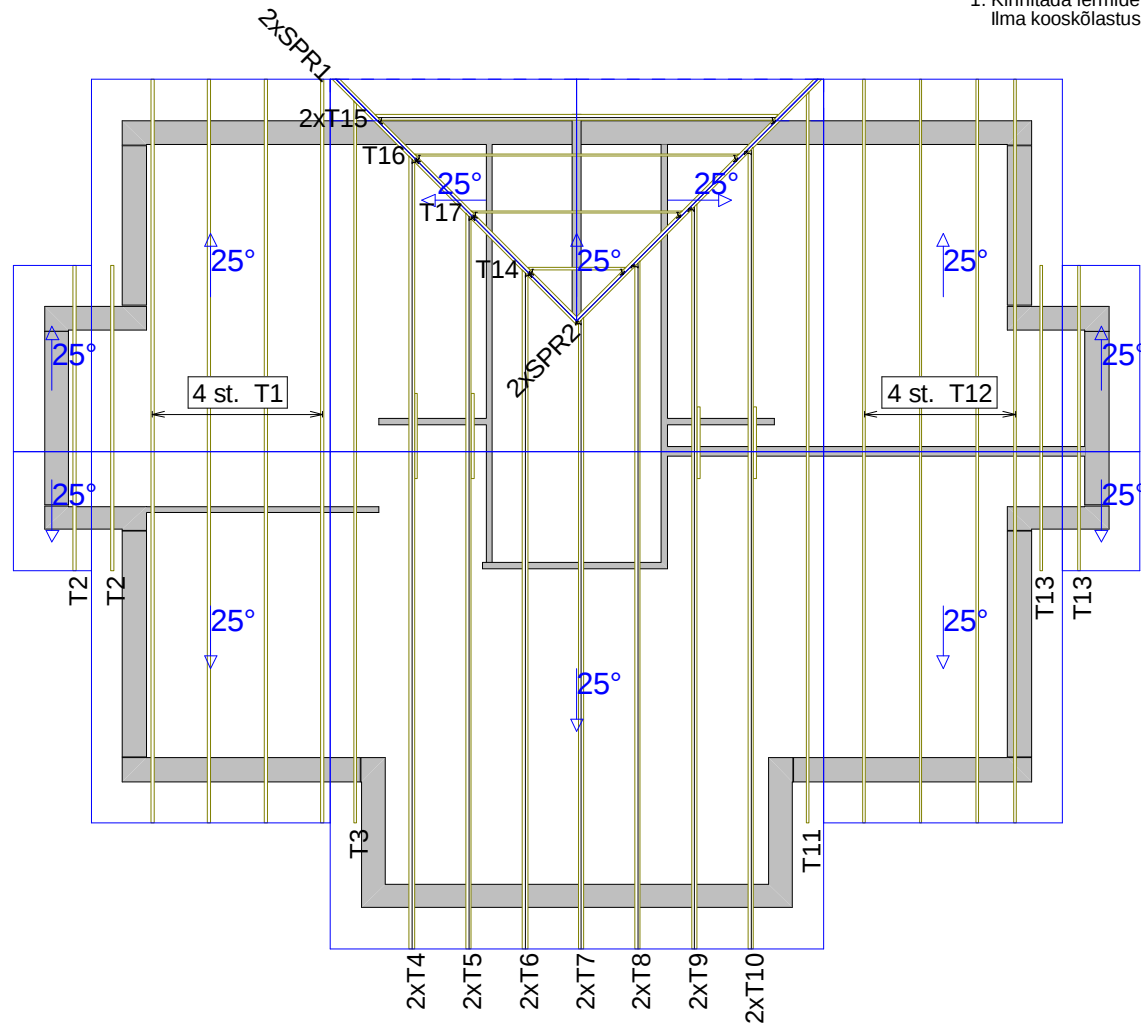

Garold Grupp
Sauga
k2u kv

RITAD KONSTR.AV

GRANSK

ARBETSNR.
189

20070116

KOD TYP POS

RITINGSNUMMER

REV.

SKALA 1:120