
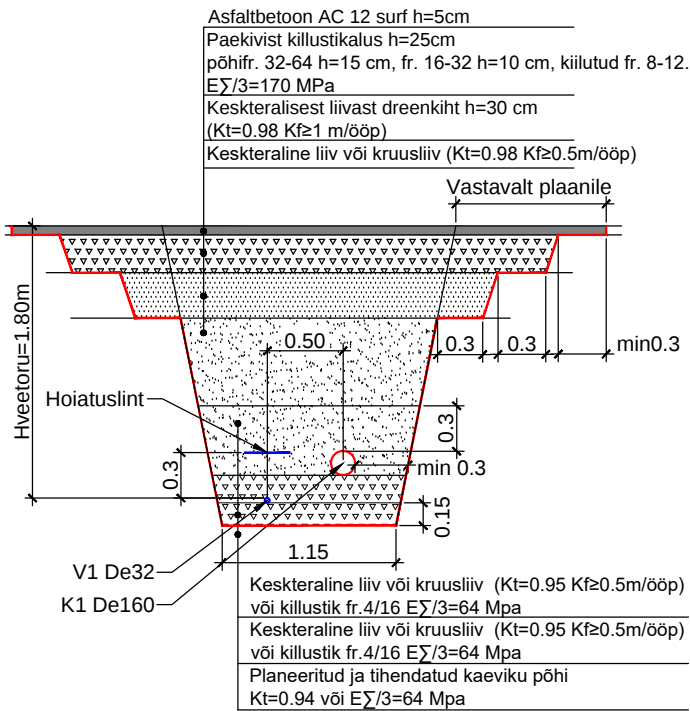


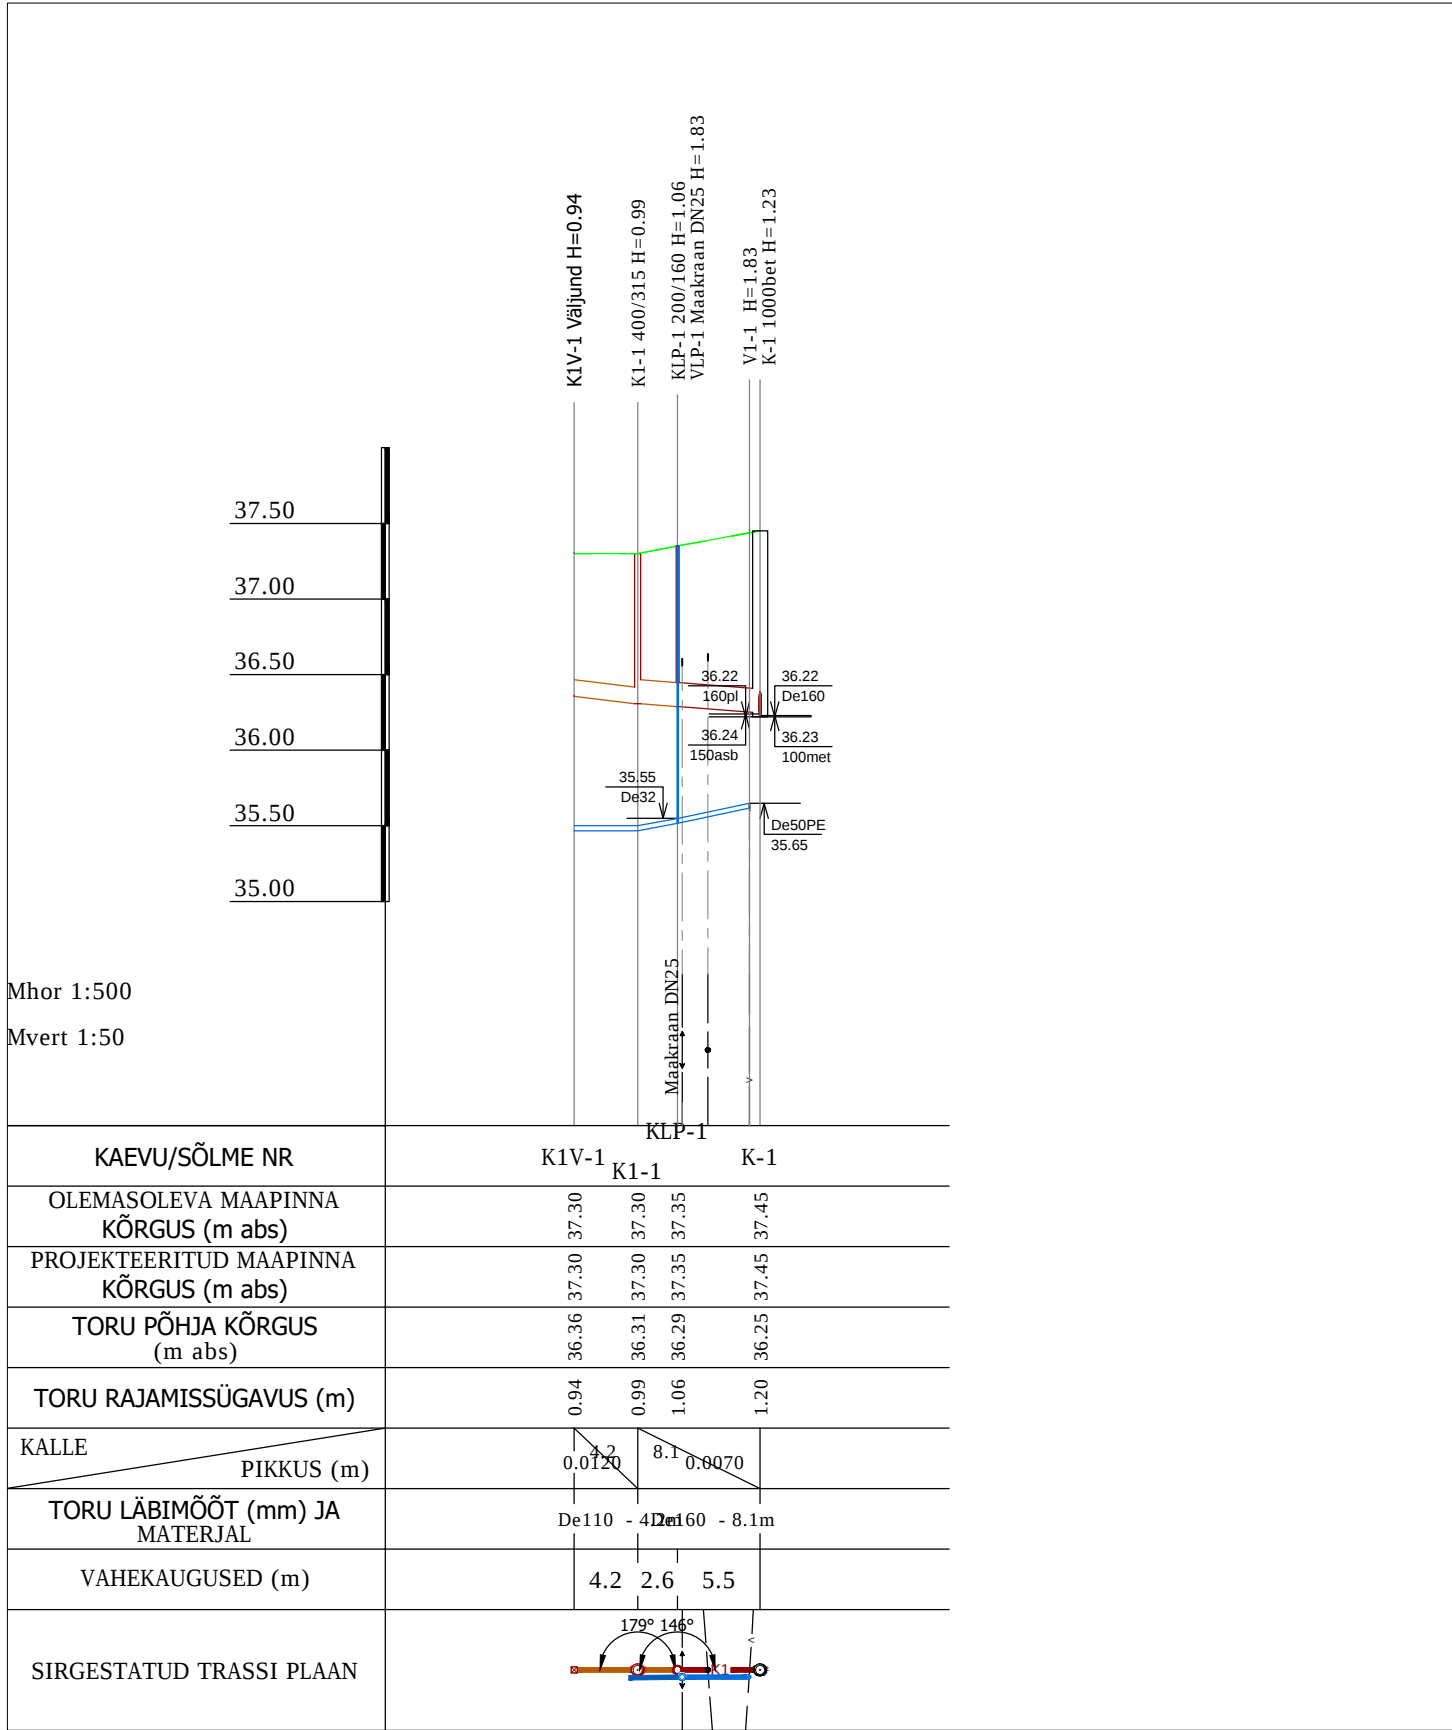

- MÄRKUSED:
- Toestamata ehituskaeviku nõlva kalde Z määrab Töövõtja konkreetsel tööloigul sõltuvalt tööde teostamise ajal valitsevatest ehitustingimustest või muudest tehnoloogilistest nõuetest.
  - Juhul kui veetoru rajamissügavus jääb <1.7m, tuleb kasutada toru soojustamist soojustusplaadiga. Soojustusplaat peab olema sobilik pinnases kasutamiseks (sh vastavalt asukohale - teede all või haljasalal) ning soojusjuhtivusega <0.037W/mK.
  - Juhul kui kaevik ulatub settekivimisse (sh lubjakivi) ja tagasitäitematerjalina kasutatakse liivmaterjali, tuleb tagasitäide eraldada kaeviku servast geotekstiiliga min 0.5m ülekattega.
  - Proj. torustiku kohale paigaldada vastava tähistusega märkelint. Veetorustikud varustada signaalkaabliga (min 2,5mm<sup>2</sup> ristlõikega isoleeritud vaskkaabel), mille otsad tuua kapede alla.
  - Teekatete taastamisel võtta aluseks 03.08.2015 MTM määrus nr 101 "Tee ehitamise kvaliteedi nõuded", 22.09.2014 MTM määrus nr 74 "Tee-ehitusmaterjalidele ja -toodetele esitatavad nõuded ja nende nõuetele vastavuse tõendamise kord" ning "Keila linna kavetööde eeskiri".
  - Joonisel esitatud kaeviku mõõdud on meetrites, kui ei ole näidatud teisiti.