


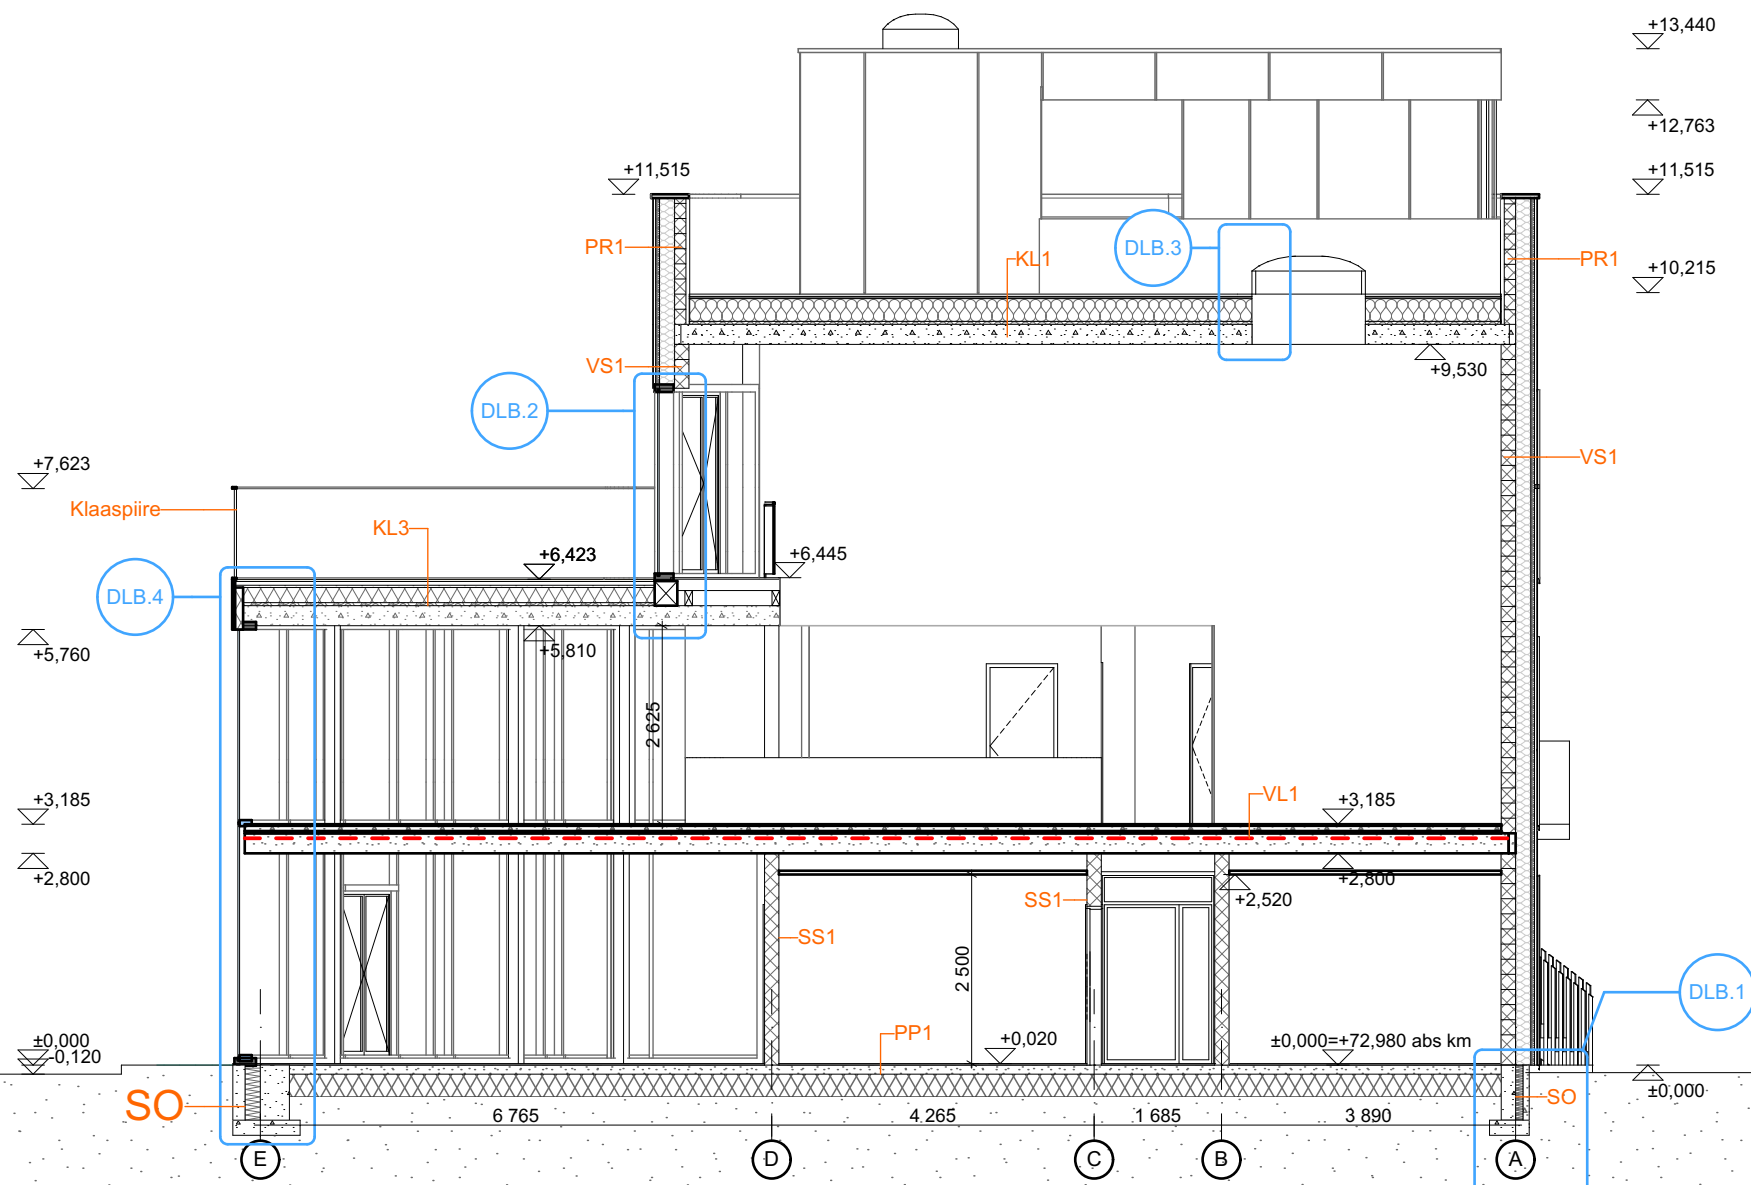

PP - põrand pinnasel

+	
20mm	Põrandaviimistlus
120mm	Raudbetoonplaat
	PVC-kile x 2, ülekate 200mm ja teibitud
300mm	Soojusisolatsioon EPS 100
200mm	Drenaažikiht killustikalus
	Filterkangas
	Olemasolev pinnas
-	

VS1 - välissein fassaadiplaadiga

+	Siseviimistlus
190 mm	Täisbetoneeritud õõnesbetoonplokk
200 mm	Mineraalvill
50 mm	Mineraalvillast tuuletõkkeplaat
30 mm	Õhkvahe
-	Fassaadiplaat

KL1 - katuslagi

70mm	2 x SBS rullmaterjal (TL-1 + TL-2)
	Ballast: raudbetoon
	PE-kile, ülekate 200mm
30mm	Tuulutusvagudega mineraalvillaplaadid 50MPa
300mm	Soojusisolatsioon
	Aurutõke (SBS rullkate 3000g/m ²)
	Kergbetoonist kaldekiht, vähemalt 40mm
265mm	Õõnespaneel
	Lae viimistlus/Ripplagi

SS1 - kandev sisesein

	Siseviimistlus
190 mm	Täisbetoneeritud õõnesbetoonplokk
	Siseviimistlus

KL3 - katuslagi

28 mm	Terrassilaudis
50 mm	Roov
	2 x SBS rullmaterjal (TL-1 + TL-2)
30 mm	Ballast: raudbetoon
	PE-kile, ülekate 200mm
200 mm	Soojusisolatsioon XPS
	Aurutõke (SBS rullkate 3000g/m ²)
	Kergbetoonist kaldekiht, vähemalt 40mm
265mm	Õõnespaneel
	Lae viimistlus/Ripplagi

SS2 - karkass-sein

	Siseviimistlus
25 mm	Kipsplaat kahekordne (12,5+12,5 mm)
66 mm	Metallkarkass+mineraalvill
25 mm	Kipsplaat kahekordne (12,5+12,5 mm)
	Siseviimistlus

VL1 - vahelagi

20mm	Põrandaviimistlus
70mm	Betoonist ujuvplaat
0,2mm	PVC-kile, ülekate 200mm ja teibitud
30mm	Sammumüraisolatsioon 20kPa
265mm	Õõnespaneel
	Ripplagi

SO - Sokkel

	Impregneeritud betoon 80 mm
	XPS soojustus 150 mm
	Täisbetoneeritud õõnesbetoonplokk
	190 mm

PR1 - Parapett

	2x SBS kate katuselt ülesse pööratud
	Tuulutusroov 50 mm
	Bauroc Classic 150 mm
	Mineraalvill 200 mm
	Mineraalvillast tuuletõkkeplaat 50 mm
	Vertikaalne roov 30 mm
	Fassaadiplaat 10 mm

--- Tuletõkkeseksioon EI60