


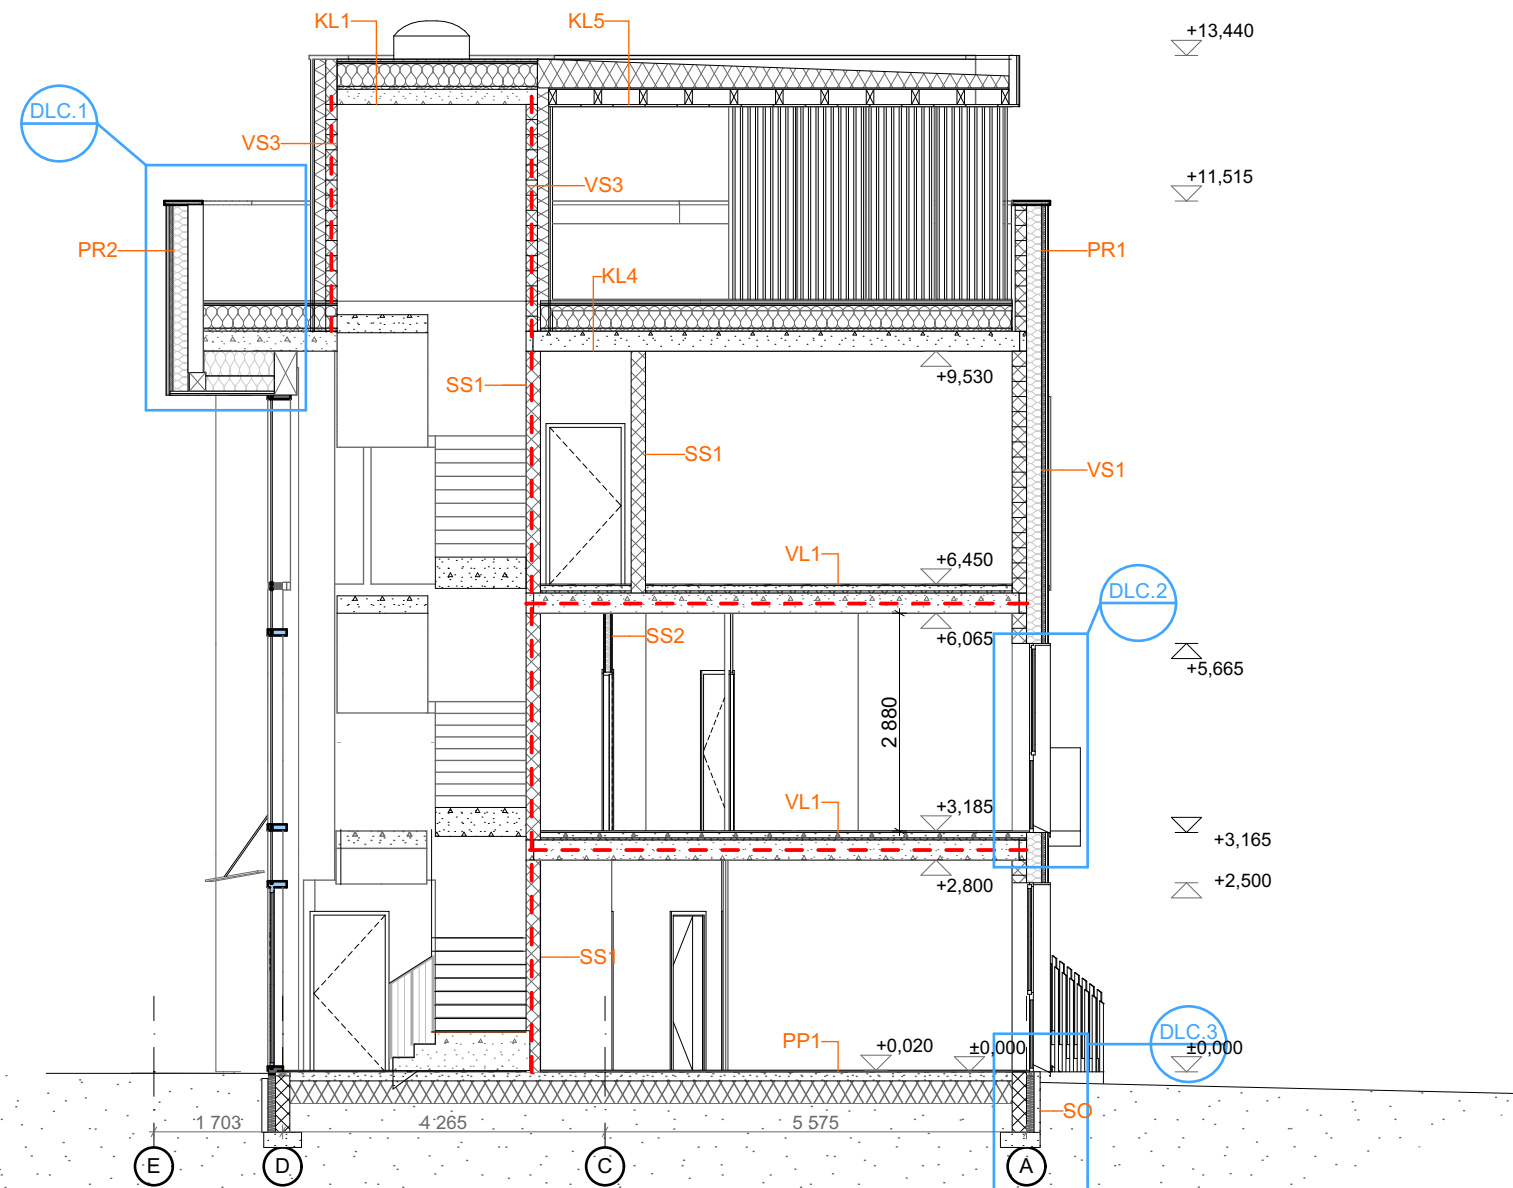

PP - põrand pinnasel

+	
20mm	Põrandaviimistlus
120mm	Raudbetoonplaat
	PVC-kile x 2, ülekate 200mm ja teibitud
300mm	Soojusisolatsioon EPS 100
200mm	Drenaažikiht killustikalus
	Filterkangas
	Olemasolev pinnas
-	

VS1 - välissein fassaadiplaadiga

+	
	Siseviimistlus
190 mm	Täisbetoneeritud õõnesbetoonplokk
200 mm	Mineraalvill
50 mm	Mineraalvillast tuuletõkkeplaat
30 mm	Õhkvahe
-	Fassaadiplaat

PR1 - Parapett

2x SBS kate katuselt ülesse pööratud
Tuulutusroov 50 mm
Bauroc Classic 150 mm
Mineraalvill 200 mm
Mineraalvillast tuuletõkkeplaat 50 mm
Vertikaalne roov 30 mm
Fassaadiplaat 10 mm

KL1 - katuslagi

	2 x SBS rullmaterjal (TL-1 + TL-2)
70mm	Ballast: raudbetoon
	PE-kile, ülekate 200mm
30mm	Tuulutusvagudega mineraalvillaplaadid 50MPa
300mm	Soojusisolatsioon
	Aurutõke (SBS rullkate 3000g/m²)
	Kergbetoonist kaldekiht, vähemalt 40mm
265mm	Õõnespaneel
	Lae viimistlus/Ripplagi

SS1 - kandev sisesein

	Siseviimistlus
190 mm	Täisbetoneeritud õõnesbetoonplokk
	Siseviimistlus

PR2 - Parapett

2x SBS kate katuselt ülesse pööratud
Niiskuskindel vineer 15 mm
Puidust pruss 50x150
Mineraalvill 200 mm
Mineraalvillast tuuletõkkeplaat 50 mm
Vertikaalne roov 30 mm
Fassaadiplaat 10 mm

KL4 - katuslagi

28 mm	Terrassilaudis
50 mm	Roov
	2 x SBS rullmaterjal (TL-1 + TL-2)
70mm	Ballast: raudbetoon
	PE-kile, ülekate 200mm
30mm	Tuulutusvagudega mineraalvillaplaadid 50MPa
300mm	Soojusisolatsioon
	Aurutõke (SBS rullkate 3000g/m²)
	Kergbetoonist kaldekiht, vähemalt 40mm
265mm	Õõnespaneel
	Lae viimistlus/Ripplagi

SS2 - karkass-sein

	Siseviimistlus
25 mm	Kipsplaat kahekordne (12,5+12,5 mm)
66 mm	Metallkarkass+mineraalvill
25 mm	Kipsplaat kahekordne (12,5+12,5 mm)
	Siseviimistlus

VL1 - vahelagi

20mm	Põrandaviimistlus
70mm	Betoonist ujuvplaat
0,2mm	PVC-kile, ülekate 200mm ja teibitud
30mm	Sammumürasolatsioon 20kPa
265mm	Õõnespaneel
	Ripplagi

SO - Sokkel

Impregneeritud betoon 80 mm
XPS soojustus 150 mm
Täisbetoneeritud õõnesbetoonplokk 190 mm

KL4 - katuslagi

28 mm	Terrassilaudis
50 mm	Roov
	2 x SBS rullmaterjal (TL-1 + TL-2)
70mm	Ballast: raudbetoon
	PE-kile, ülekate 200mm
30mm	Tuulutusvagudega mineraalvillaplaadid 50MPa
300mm	Soojusisolatsioon
	Aurutõke (SBS rullkate 3000g/m²)
	Kergbetoonist kaldekiht, vähemalt 40mm
265mm	Õõnespaneel
	Lae viimistlus/Ripplagi

--- Tuletõkkeseksioon EI60