
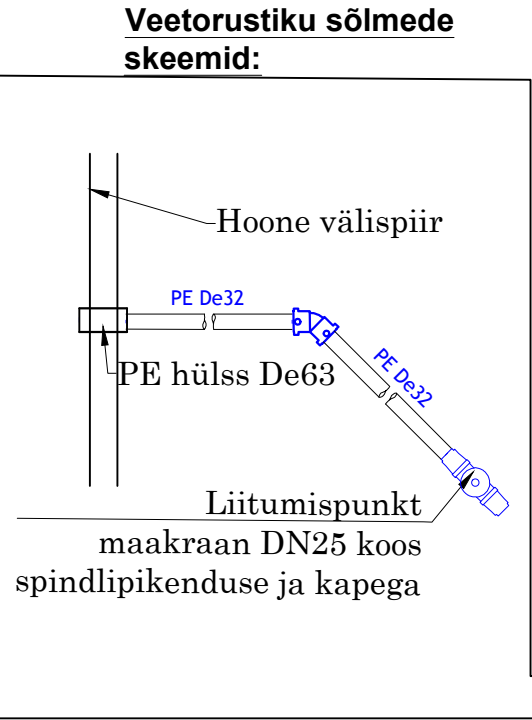


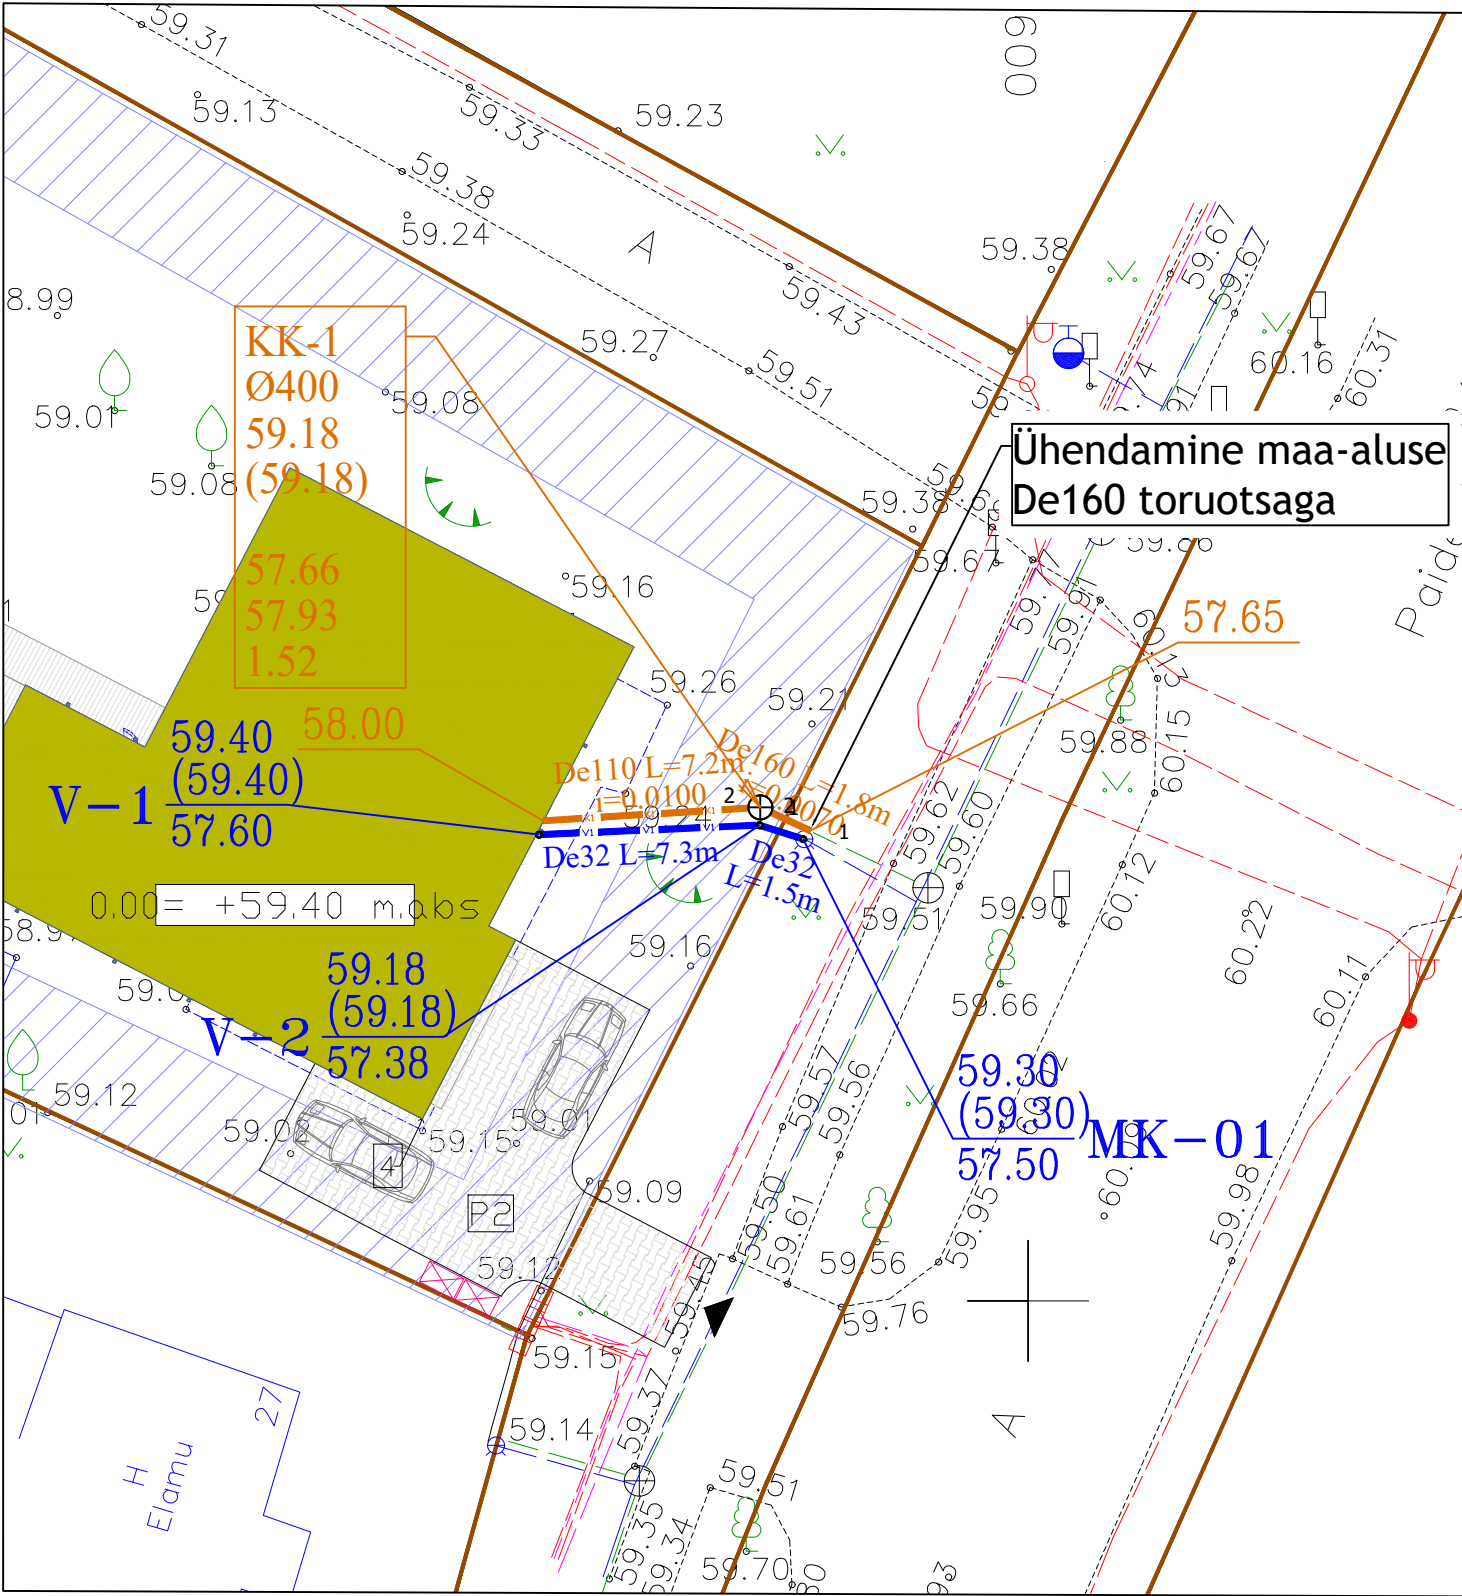


KK-1 Ø400 36.63 (36.54)	Kanalisatsioonikaevu tähis Kaevu välisläbimõõt De proj. maapinna kõrgus m.abs ol.ol. maapinna kõrgus m.abs 1) väljuva toru põhja kõrgusmärk m.abs 2) siseneva toru põhja kõrgusmärk m.abs 3) kaevu kõrgus h=m
46.50 (46.50) 44.70	Proj. maapinna kõrgus m.abs Ol.ol maapinna kõrgus m.abs -sõlme tähis Proj. toru lae kõrgusmärk

- Tingmärgid (geodeetiline alusplaan):**
- Katastripiir
 - Olemasolev madalpingekaabel
 - Olemasolev kõrgepingekaabel
 - Olemasolev kinnistusisene veetorustik
 - Olemasolev kinnistusisene kanalisatsioonitorustik

- Tingmärgid (projekteeritud kinnistu torustik):**
- Proj. veetorustik
 - Proj. isevoolne kinnistusisene kanalisatsioonitorustik
 - Proj. survetorustiku läbimõõt; pikkus
 - Proj. isevoolse torustiku läbimõõt; pikkus; lang

- Tingmärgid (naaberprojekt - töö nr 210901):**
- Projekteeritav hoone
 - Projekteeritav terrass
 - Projekteeritav betoonkivikatend (h= 8 cm)
 - Prügikonteinerite asukoht
 - Parkimiskohtade arv kinnistul
 - Sissepääs kinnistule/ hoonesse
 - Ehituskeeluala vastavalt proj.tingimustele

Soojustatud toru ristlõige

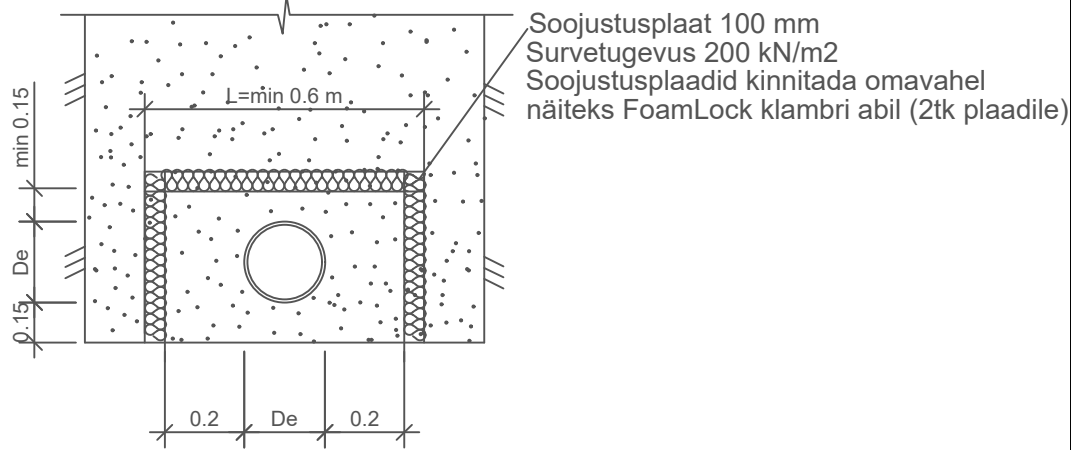

- MÄRKUSED:**
- Torustiku paigaldamisel tuleb juhinduda plasttorude paigaldusjuhendist “Maa sisse ja vette paigaldatavad plasttorud. Paigaldusjuhend.” RIL 77 - 2013.
 - Kanalisatsioonitorustikku võib juhtida ainult vee-ettevõtte poolt plommitud veemõõdusõlmes mõõdetavat vett.
 - Juhul kui olemasolevad kommunikatsioonid paiknevad teistel sügavustel kui geodeetilistes uuringutes ja joonistel kirjeldatud, siis korrigeeritakse vajadusel projektlahendus ehitustööde käigus peale tegeliku sügavuse selgumist.
 - Kui projekteeritav isevoolne kanalisatsioonitorustik paikneb kõrgmal kui 1.2 m toru peale, tuleb torustik soojustada.
 - Kui projekteeritav veetorustik paikneb kõrgmal kui 1.8 m toru peale, tuleb torustik soojustada.
 - Torustike asendiplaanil näidatud planeeritavate torustike kõrgusmärgid tuleb enne planeeritavate torustike väljaehitamist täpsustada!
 - Kinnistul peab olema füüsiliselt välistatud mõõtmata vee ja sademevee sattumine ühiskanalisatsiooni.
 - Lähtuda Türi Vesi OÜ täiendavatest tingimustest ja nõuetest

Muudatuse nr	Kuupäev	Projekteerija	Vastutav spetsialist	Selgitus