


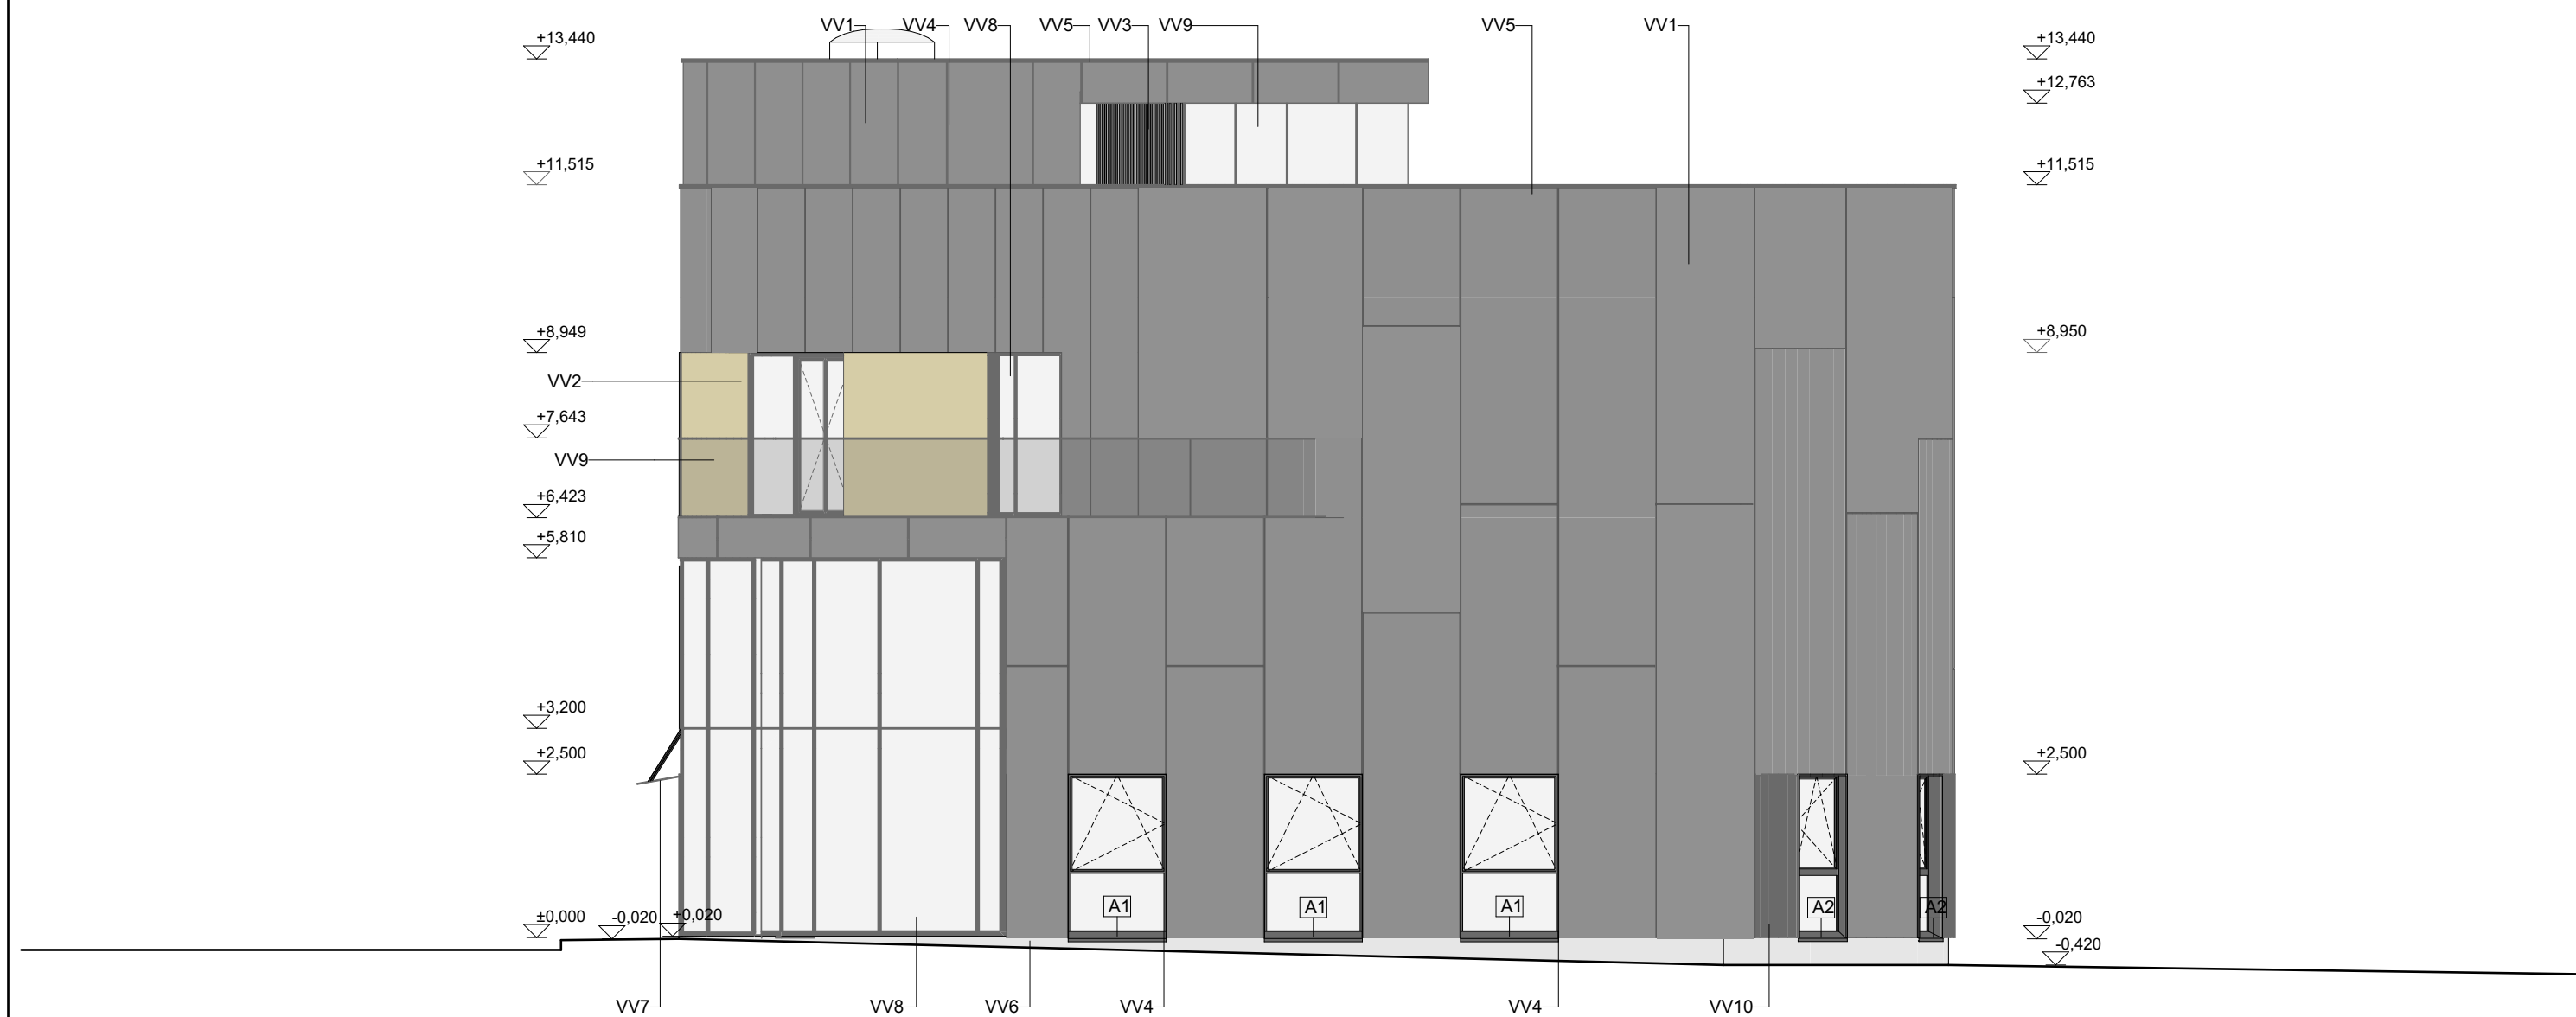

- Välisviimistlus:**
- VV1 - Sein - tumehall fassaadiplaat (Elval Colour Etalbond, toon 926 TX Velvet Basalt alumiiniumkomposiitplaat, laius 1500 mm)
 - VV2 - Sein - Prodema Prodex fassaadipaneel, toon 'Pale'
 - VV3 - Puitribistik sein – 45x95 mm, samm 120 mm, toon tumehall (RAL7011)
 - VV4 - Avatäited– puitaluiniiniumraamid, tumehalli tooni RR23
 - VV5 - Plekkdetailid ja katteplekid – tumehall toon RR23
 - VV6 - Sokkel – puhas impregneeritud betoonpind
 - VV7 - Varikatused – kirkas klaas
 - VV8 - Klaasfassaad
 - VV9 - Klaaspiire - kirkas klaas
 - VV10 - Sein - tumehall fassaadiplaat (Elval Colour Etalbond, toon 920 TX Anthracite alumiiniumkomposiitplaat, laius 1500 mm)