


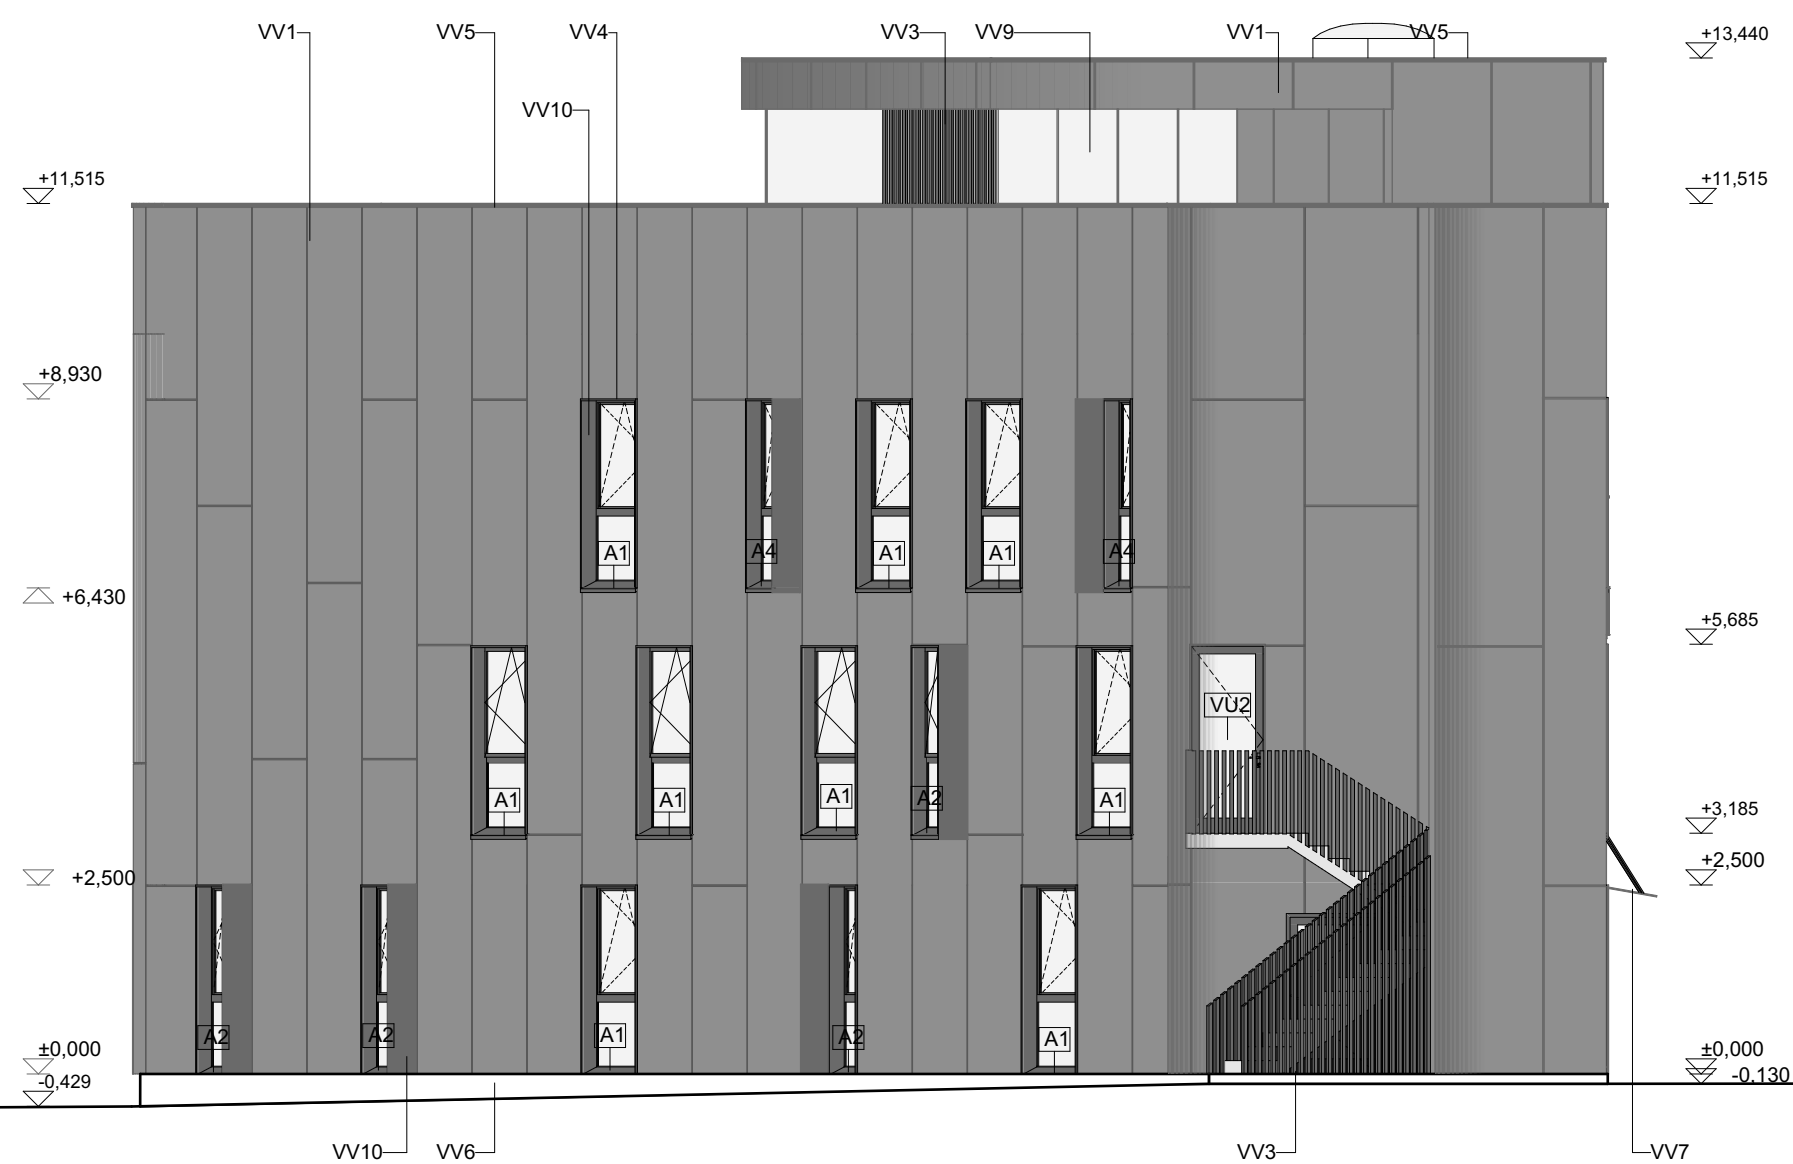

Välisviimistlus:

VV1 - Sein - tumehall fassaadiplaat (Elval Colour Etalbond, toon 926 TX Velvet Basalt alumiiniumkomposiitplaat, laius 1500 mm)

VV2 - Sein - Prodema Prodex fassaadipaneel, toon 'Pale'

VV3 - Puitribistik sein – 45x95 mm, samm 120 mm, toon tumehall (RAL7011)

VV4 - Avatäited- puitaumiiniiumraamid, tumehalli tooni RR23

VV5 - Plekkdetailid ja katteplekid – tumehall toon RR23

VV6 - Sokkel – puhas impregneeritud betoonpind

VV7 - Varikatused – kirgas klaas

VV8 - Klaasfassaad

VV9 - Klaaspiire - kirgas klaas

VV10 - Sein - tumehall fassaadiplaat (Elval Colour Etalbond, toon 920 TX Anthracite alumiiniumkomposiitplaat, laius 1500 mm)