


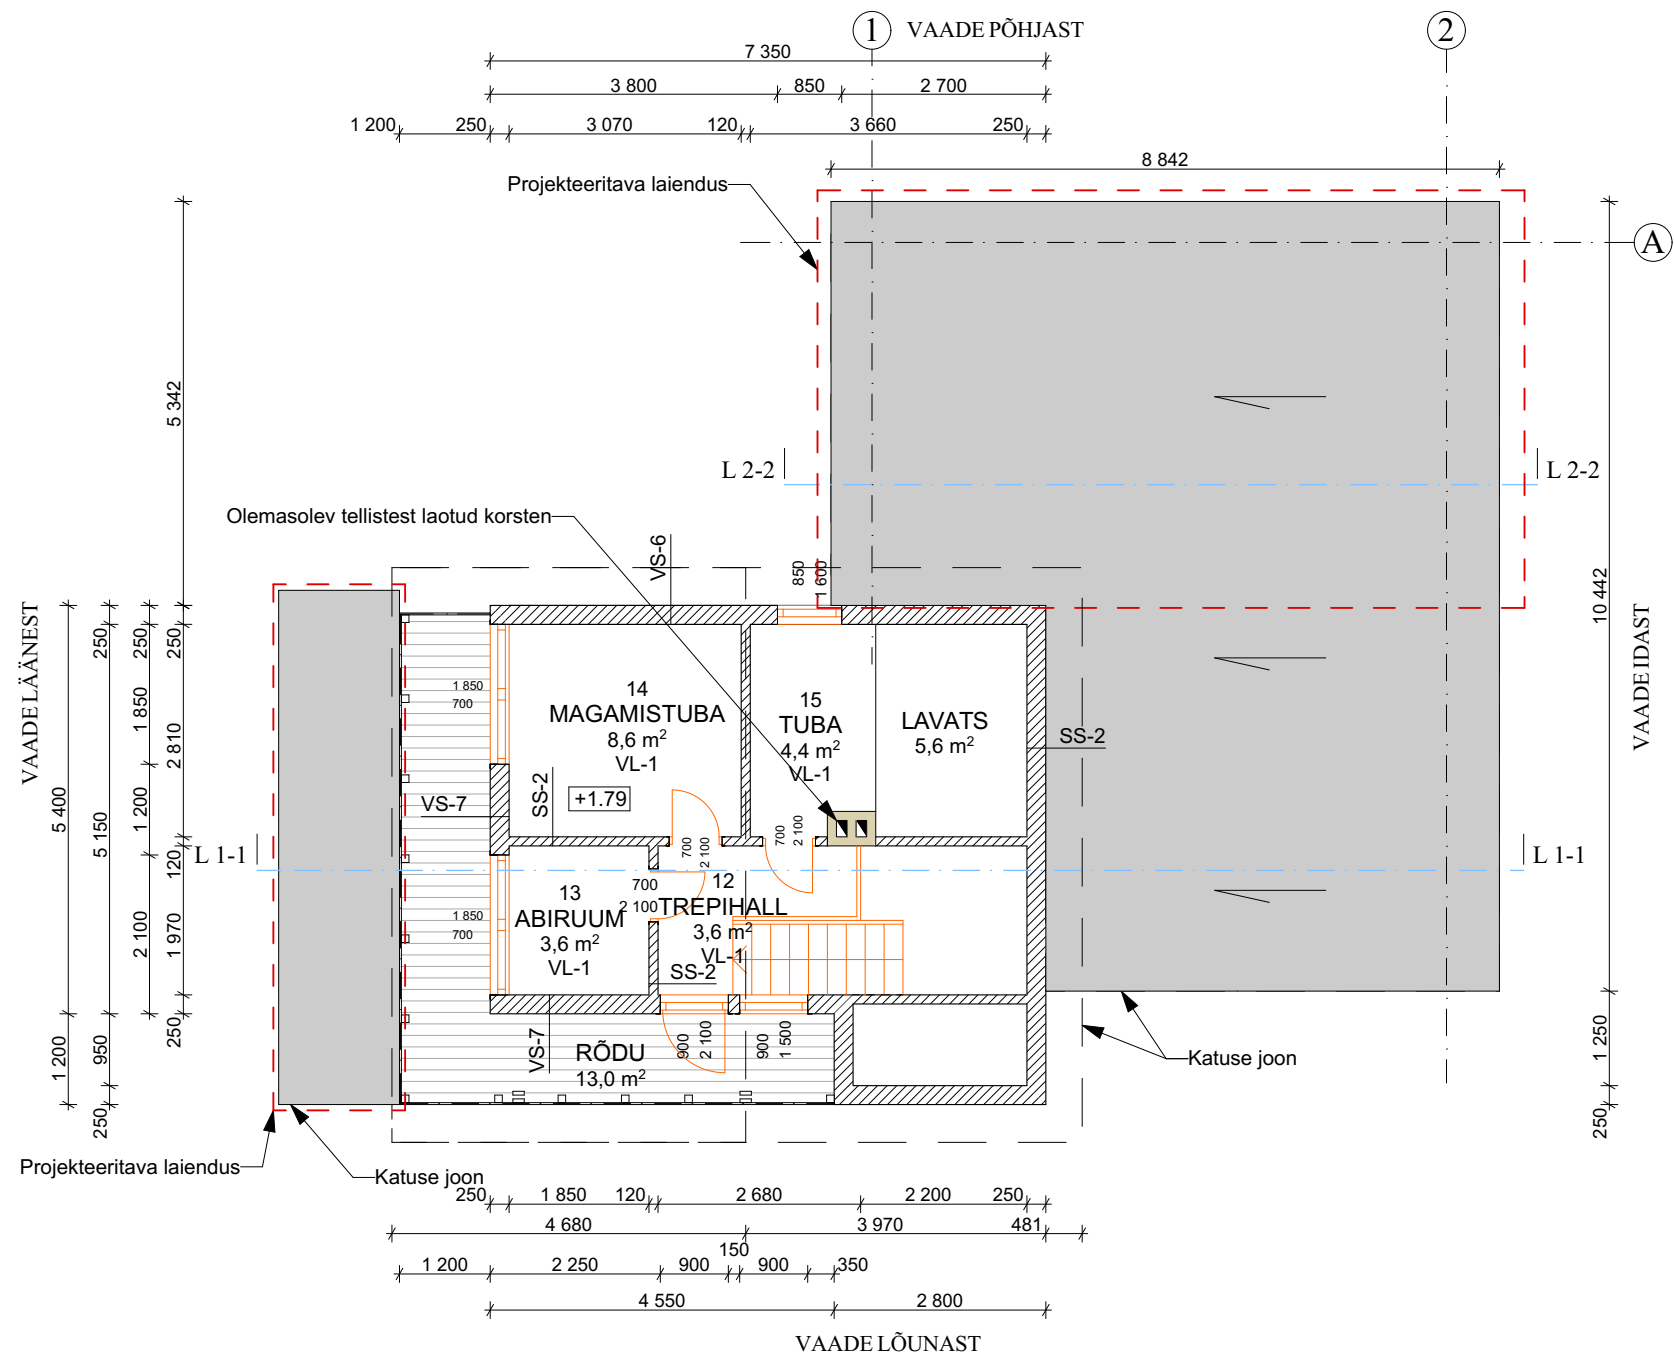

VL-1 (olemasolev konstruktsioon)	
Puitlaud	40 mm
Puidust vahelaetad / puitlaudis	200 mm
VS-5	
Laudis (projekteeritav konstruktsioon)	15 mm
Distsantsliist (projekteeritav konstruktsioon)	47 mm
Bauroc Ecoterm plokk (projekteeritav konstruktsioon)	375 mm
Distsantsliist (projekteeritav konstruktsioon)	22 mm
Vertikaalne voodrilaud (projekteeritav konstruktsioon)	20 mm
VS-6 (olemasolev konstruktsioon)	
Tellistest laotud sein	250 mm
VS-7 (olemasolev konstruktsioon)	
Tellistest laotud sein	250 mm
Distsantsliist	22 mm
Vertikaalne voodrilaud	20 mm
SS-2 (olemasolev konstruktsioon)	
Siseviimistlus	
Tellistest laotud sein	120-250 mm
Siseviimistlus	

--- - Laiendatav maht

/// - Olemasolev konstruktsioon

Märkused:

- Kõikide materjalide paigaldamisel järgida tootjapoolseid juhiseid.
- Antud joonist tuleb lugeda ja on kehtiv ainult koos seletuskirjaga.
- Antud joonis on kaitstud autoriõigusega, selle kopeerimine, levitamine, reprodutseerimine, samuti selles muudatuste tegemine ilma autoriõiguseomaniku loata on keelatud.
- Joonis võib sisaldada konfidentsiaalset informatsiooni, mille tahtlik levitamine on karistatav.