


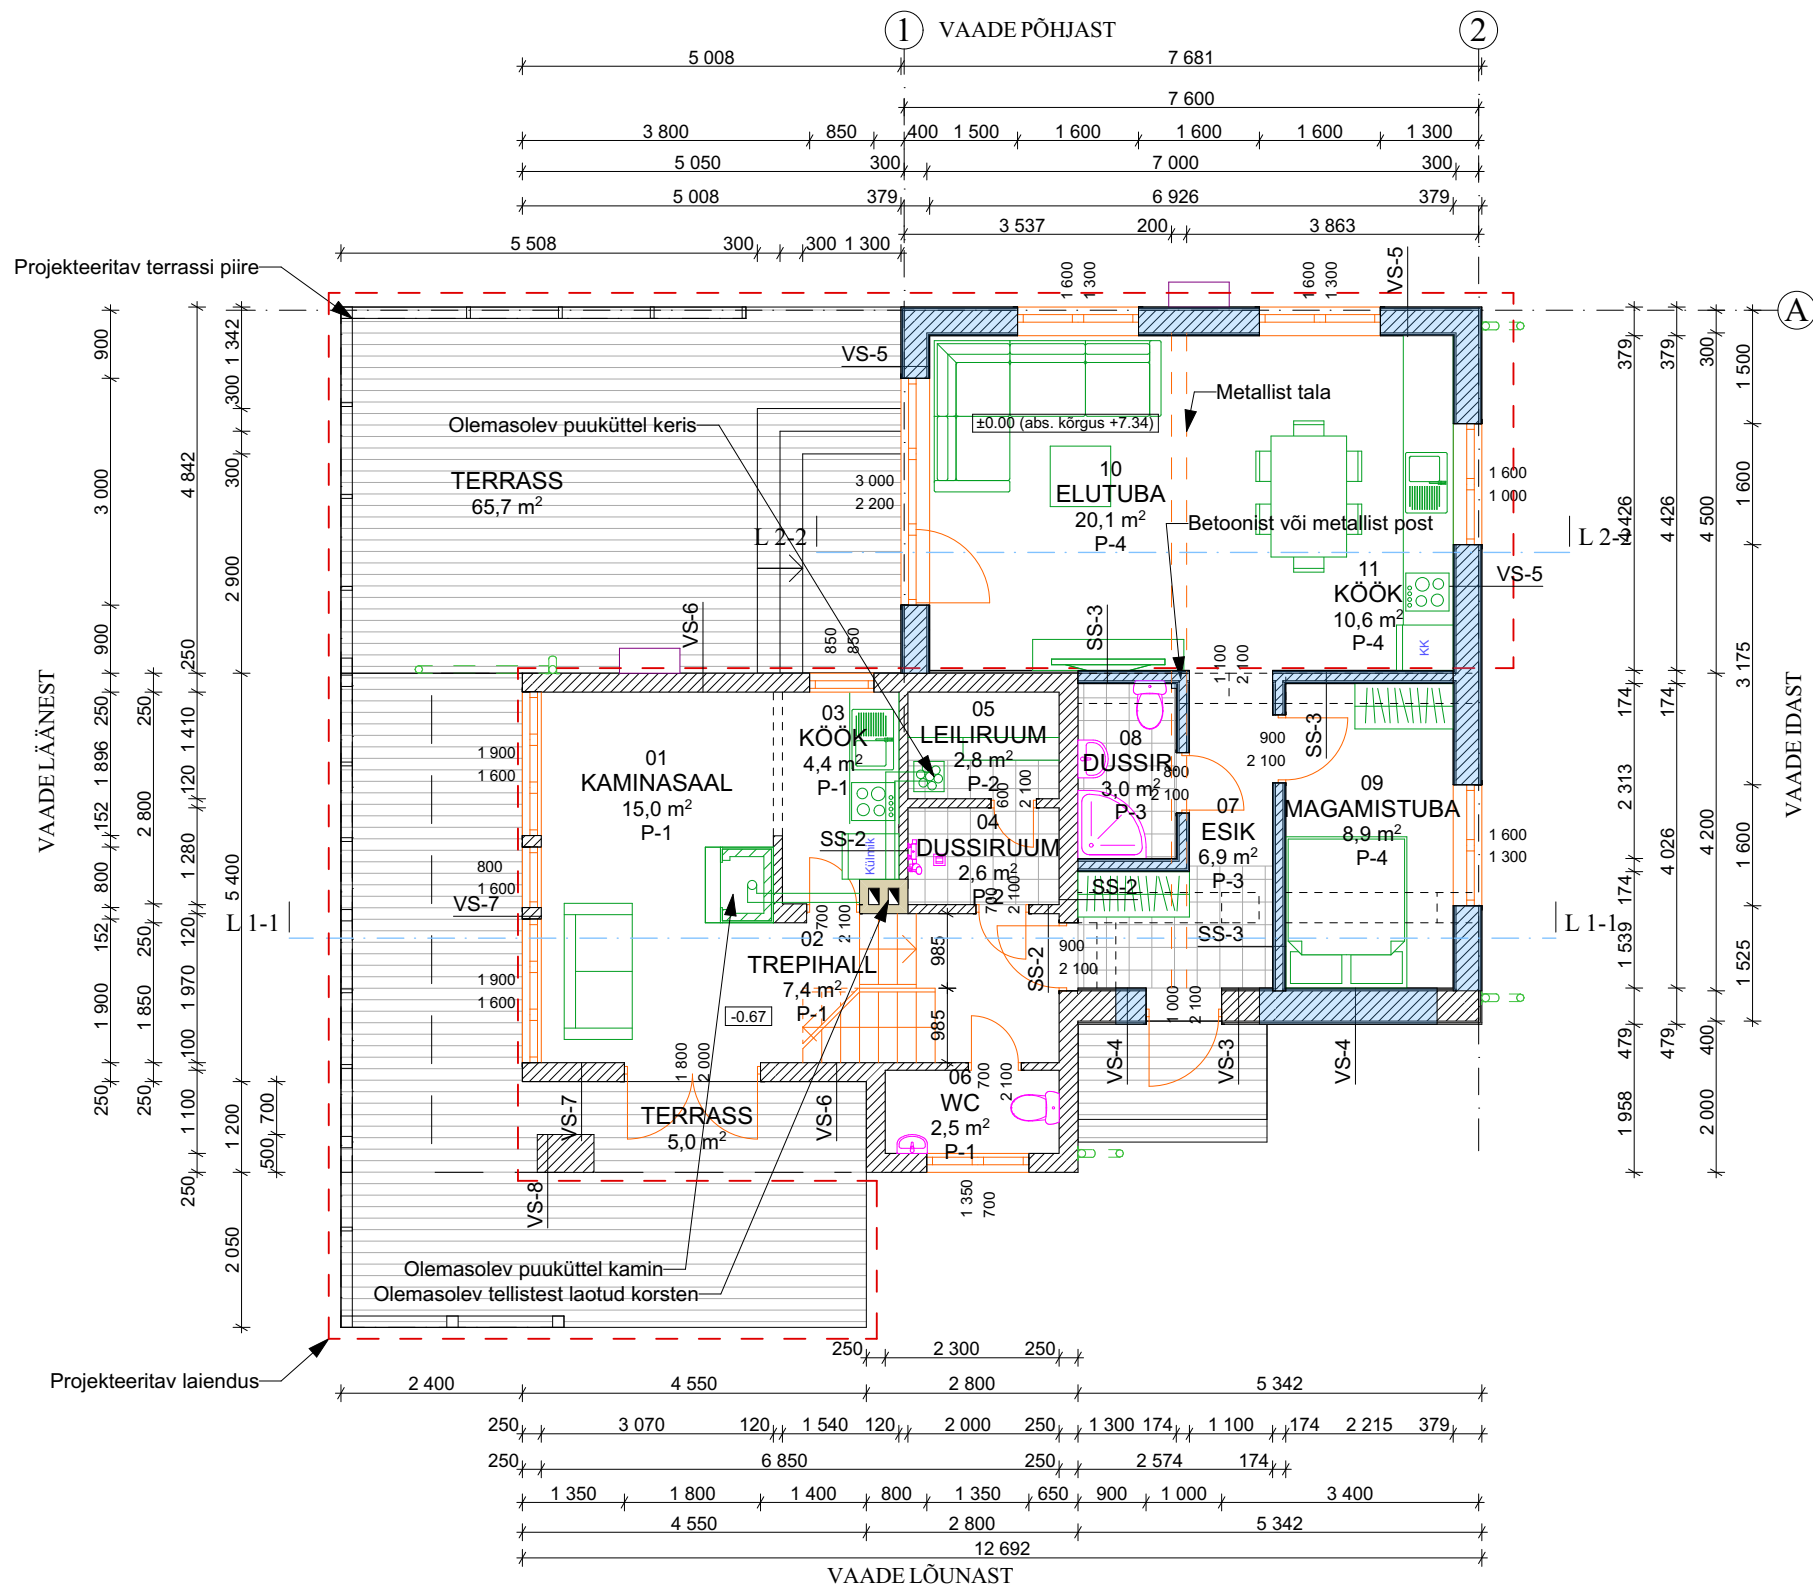

Märkused:

- Kõikide materjalide paigaldamisel järgida tootjapoolseid juhiseid.
- Antud joonist tuleb lugeda ja on kehtiv ainult koos seletuskirjaga.
- Antud joonis on kaitstud autoriõigusega, selle kopeerimine, levitamine, reprodutseerimine, samuti selles muudatuste tegemine ilma autoriõiguseomaniku loata on keelatud.
- Joonis võib sisaldada konfidentsiaalset informatsiooni, mille tahtlik levitamine on karistatav.

<u>P-1 (olemasolev konstruktsioon)</u> Parkett koos aluskattega Põrandalauad Puittalat 150 x 150 mm / klaasvill Tihe laudis Õhkvahe Olemasolev pinans	20 mm 28 mm 150 mm 22 mm
<u>P-2 (olemasolev konstruktsioon)</u> Keraamilised plaadid koos seguga Betonist põrandaplaat Mehaaniliselt tihendatud liiv	20 mm 100 mm
<u>P-3 (projekteeritav konstruktsioon)</u> Keraamilised plaadid koos seguga Hüdroisolatsioon (märjad ruumid) Betonist põrandaplaat Põrandaküttetorud Armatuurvõrk 2x EPS100 100 mm soojustus Mehaaniliselt tihendatud liiv Olemasolev pinnas	20 mm 100 mm 200 mm
<u>P-4 (projekteeritav konstruktsioon)</u> Puitparkett koos aluskattega Betonist põrandaplaat Põrandaküttetorud Armatuurvõrk Ehituskile 2x EPS100 100 mm soojustus Mehaaniliselt tihendatud liiv Olemasolev pinnas	20 mm 100 mm 200 mm
<u>VS-3</u> Laudis (projekteeritav konstruktsioon) Distantssliit (projekteeritav konstruktsioon) Tellistest laotud sein (olemasolev konstruktsioon) Distantssliit (projekteeritav konstruktsioon) Vertikaalne voodrilaud (projekteeritav konstruktsioon)	15 mm 22 mm 400 mm 22 mm 20 mm
<u>VS-4 (projekteeritav konstruktsioon)</u> Laudis Distantssliit Bauroc Ecoterm plokk Distantssliit Vertikaalne voodrilaud	15 mm 47 mm 375 mm 22 mm 20 mm
<u>VS-5 (projekteeritav konstruktsioon)</u> Laudis Distantssliit Bauroc Ecoterm plokk Distantssliit Vertikaalne voodrilaud	15 mm 22 mm 300 mm 22 mm 20 mm
<u>VS-6 (olemasolev konstruktsioon)</u> Tellistest laotud sein	250 mm
<u>VS-7 (olemasolev konstruktsioon)</u> Tellistest laotud sein Distantssliit Vertikaalne voodrilaud	250 mm 22 mm 20 mm
<u>VS-8 (olemasolev konstruktsioon)</u> Tellistest laotud sein	500 mm
<u>SS-2 (olemasolev konstruktsioon)</u> Siseviimistlus Tellistest laotud sein Siseviimistlus	120-250 mm
<u>SS-3 (projekteeritav konstruktsioon)</u> Laudis Distantssliit Bauroc plokk Distantssliit Laudis	15 mm 22 mm 100 mm 22 mm 15 mm