
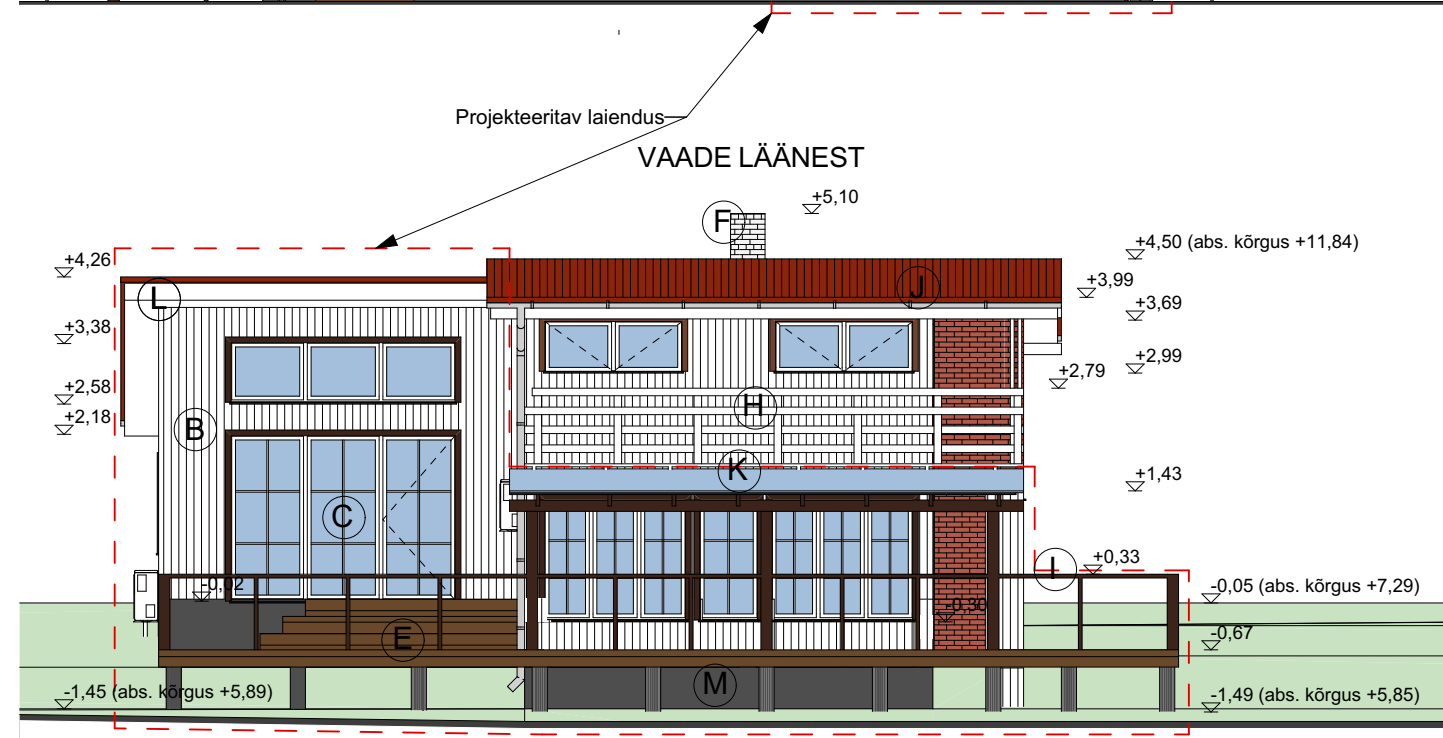
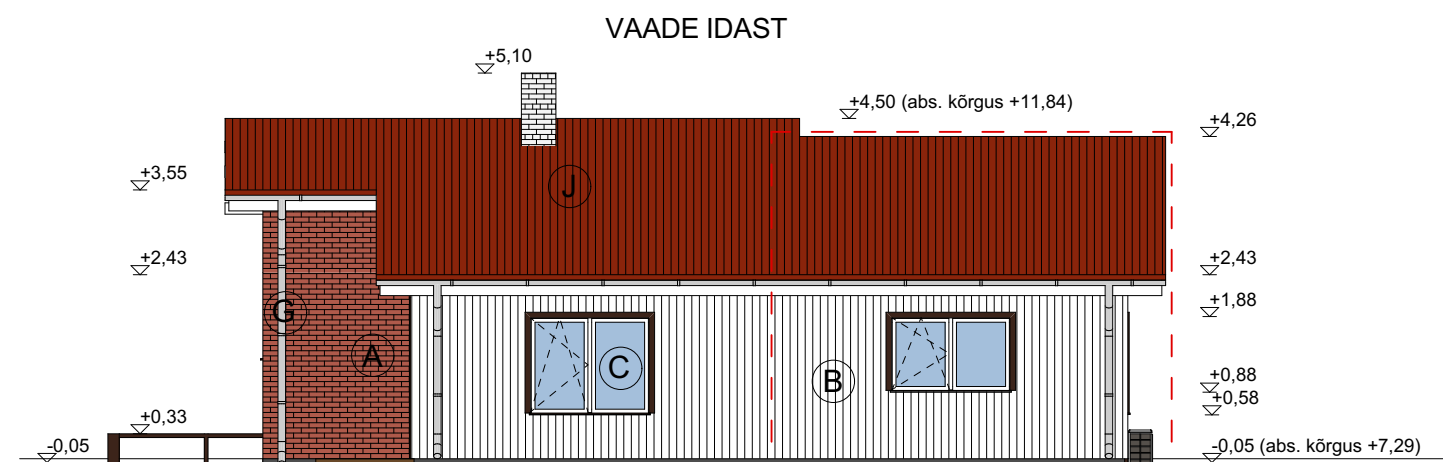
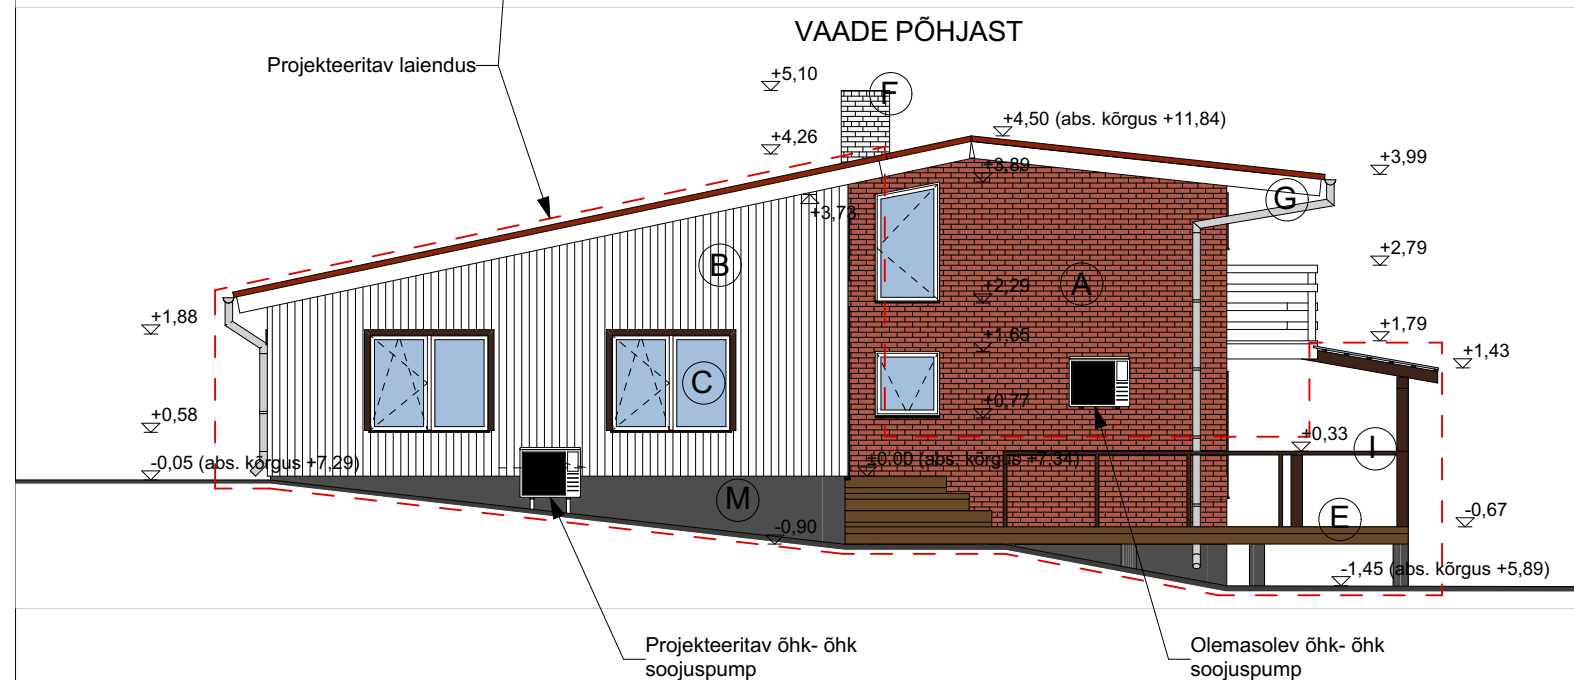


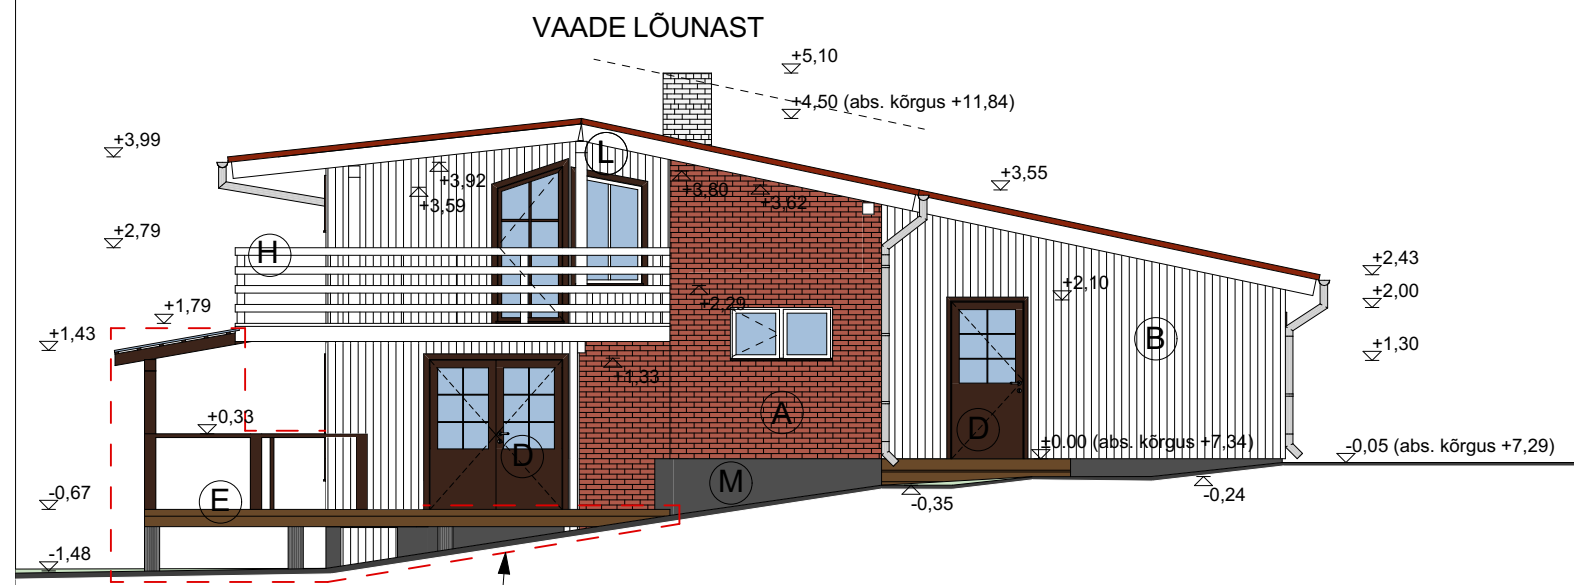

- A - Tellistest laotud sein (värvus: must, punane)
- B - Voodrilaud (värvus: valge, toon RR20)
- C - Avatäide (värvus: valge, toon RR20)
- D - Avatäide (värvus: pruun, toon RR31)
- E - Puidust terrass
- F - Tellistest laotud korsten
- G - Vihmaveesüsteemid (värvus: helehall, toon RR 21)
- H - Terrassi piire (värvus: valge, toon RR20)
- I - Terrassi piire (värvus: pruun, toon RR31)
- J - Profiiplekist katusekate (värvus: punane, toon RR29)
- K - Valgusplaneelist katus
- L - Räästakastid (värvus: valge, toon RR20)
- M - Sokkel (värvus: hall, toon RR23)

Märkused:

- Kõikide materjalide paigaldamisel järgida tootjapoolseid juhiseid.
- Antud joonist tuleb lugeda ja on kehtiv ainult koos seletuskirjaga.
- Antud joonis on kaitsitud autoriõigusega, selle kopeerimine, levitamine, reprodutseerimine, samuti selles muudatuste tegemine ilma autoriõiguseomaniku loata on keelatud.
- Joonis võib sisaldada konfidentsiaalset informatsiooni, mille tahtlik levitamine on karistatav.