


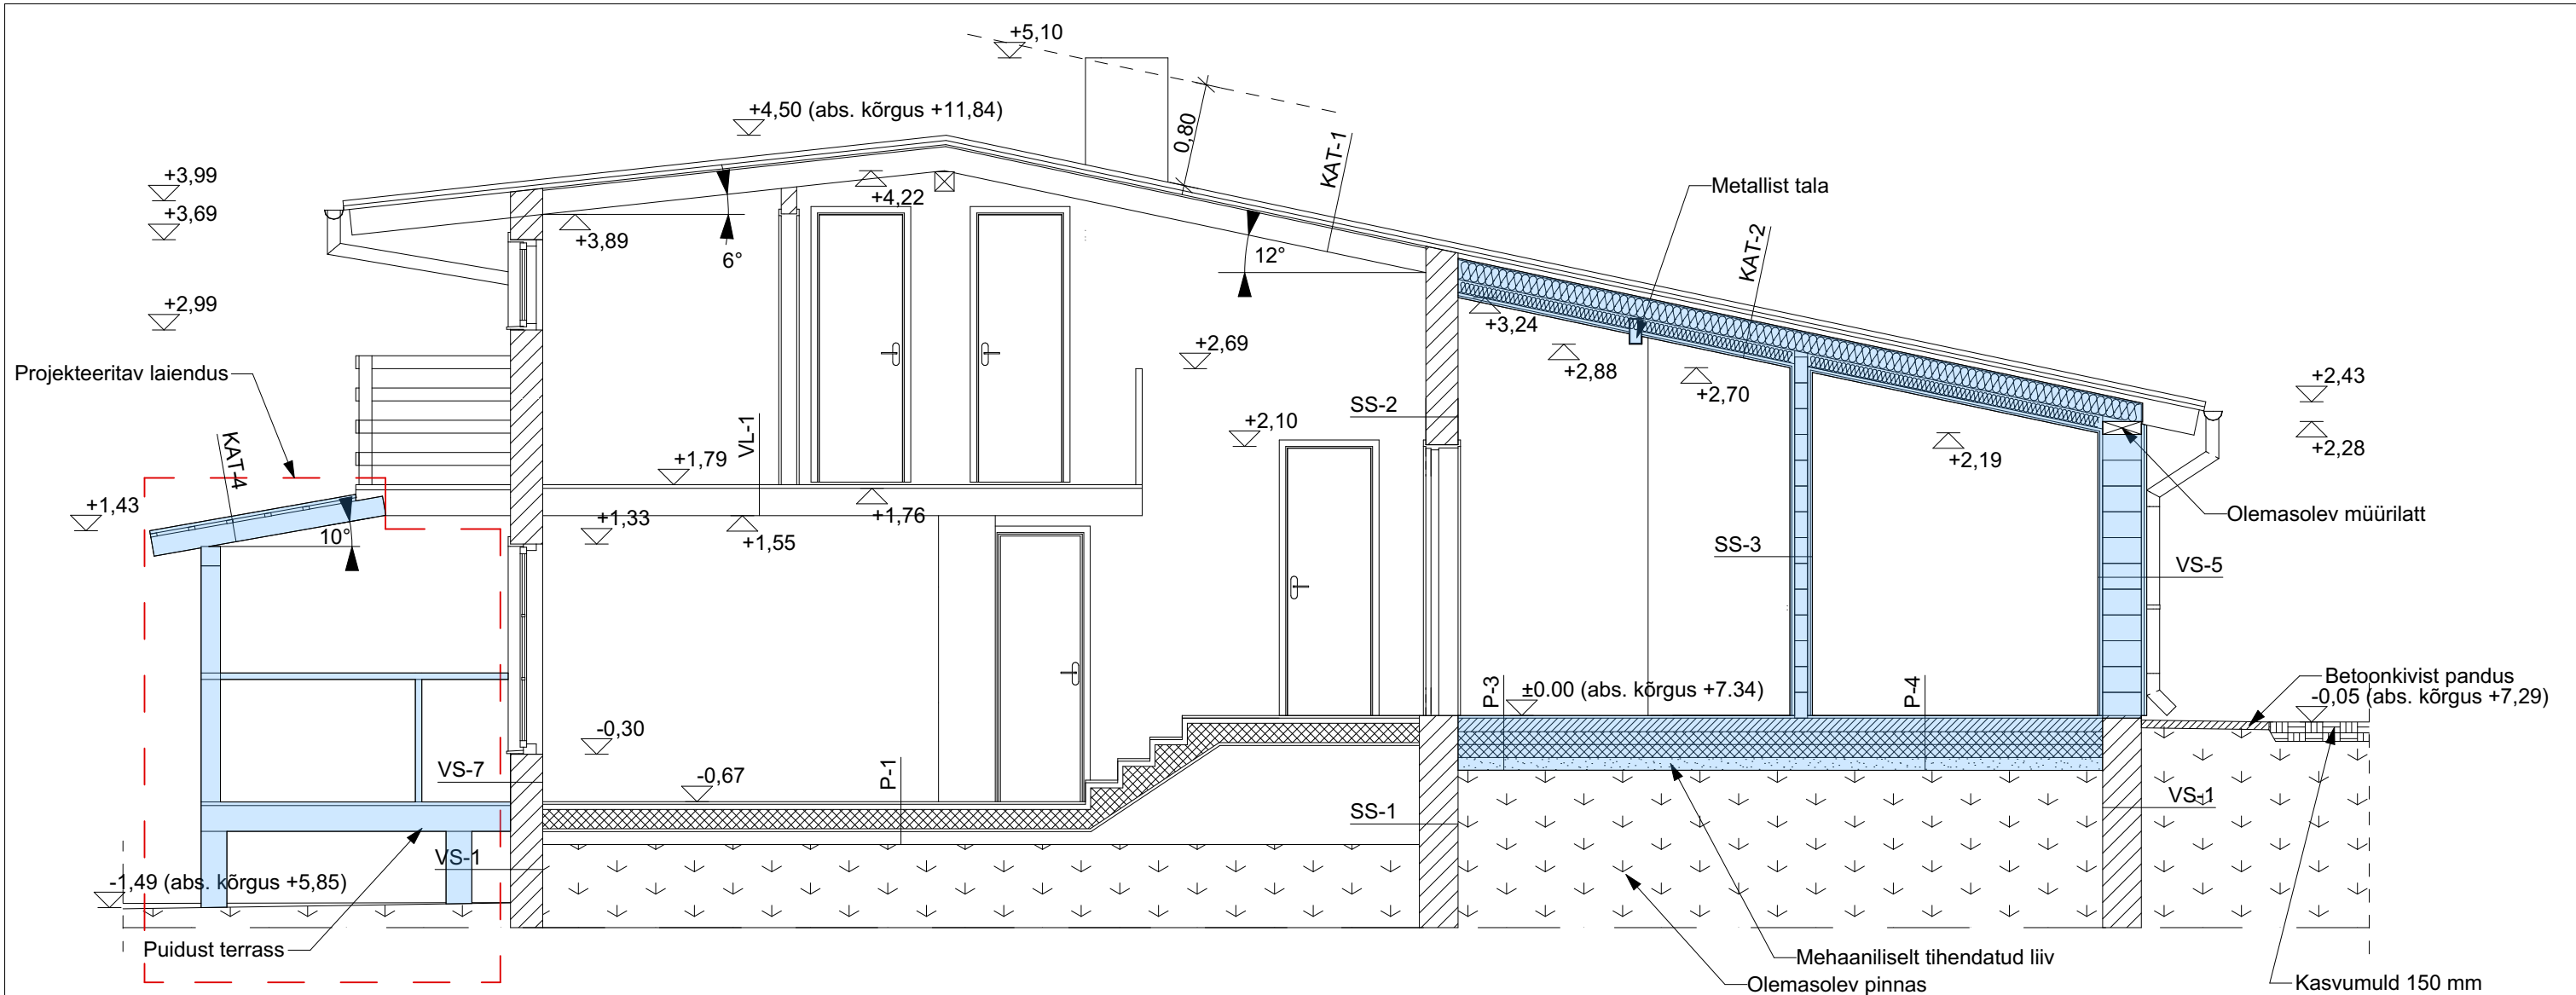

<u>P-1 (olemasolev konstruktsioon)</u> Parkett koos aluskattega Põrandalauad Puittalat 150 x 150 mm / klaasvill Tihe laudis Õhkvähe Olemasolev pinans	20 mm 28 mm 150 mm 22 mm	<u>SS-1 (olemasolev konstruktsioon)</u> Monoliitsest betoonist sein	300-400 mm
<u>P-3 (projekteeritav konstruktsioon)</u> Keraamilised plaadid koos seguga Hüdroisolatsioon (märjad ruumid) Betonist põrandaplaat Põrandaküttetorud Armatuurvõrk 2x EPS100 100 mm soojustus Mehaaniliselt tihendatud liiv Olemasolev pinnas	20 mm 100 mm 200 mm	<u>SS-2 (olemasolev konstruktsioon)</u> Siseviimistlus Tellistest laotud sein Siseviimistlus	120-250 mm
<u>P-4 (projekteeritav konstruktsioon)</u> Puitparkett koos aluskattega Betonist põrandaplaat Põrandaküttetorud Armatuurvõrk Ehituskile 2x EPS100 100 mm soojustus Mehaaniliselt tihendatud liiv Olemasolev pinnas	20 mm 100 mm 200 mm	<u>SS-3 (projekteeritav konstruktsioon)</u> Laudis Distsantsliist Bauroc plokk Distsantsliist Laudis	15 mm 22 mm 100 mm 22 mm 15 mm
<u>VS-1 (olemasolev konstruktsioon)</u> Monoliitsest betoonist sein	300-400 mm	<u>KAT-1 katusekalle 6° ja 12° (olemasolev konstruktsioon)</u> Profiilplekist katusekate Roovitus 100 x 32 mm Puidust sarikad	40 mm 32 mm 200 mm
<u>VS-5</u> Laudis (projekteeritav konstruktsioon) Distsantsliist (projekteeritav konstruktsioon) Bauroc Ecoterm plokk (projekteeritav konstruktsioon) Distsantsliist (projekteeritav konstruktsioon) Vertikaalne voodrilaud (projekteeritav konstruktsioon)	15 mm 47 mm 375 mm 22 mm 20 mm	<u>KAT-2 katusekalle 12°</u> Profiilplekist katusekate Roovitus 100 x 32 mm Puidust sarikad (olemasolev konstruktsioon) Sariakte vahel tuuletõkkkips + 150mm kivivill (projekteeritav konstruktsioon) Puitroovid / Soojustus kivivill (projekteeritav konstruktsioon) Aurutõkkkile (projekteeritav konstruktsioon) Distsantsliist 22 x 50 mm (projekteeritav konstruktsioon) Sisevoodrilaud (projekteeritav konstruktsioon)	40 mm 32 mm 200 mm 100 mm 22 mm 15 mm
<u>VS-7 (olemasolev konstruktsioon)</u> Tellistest laotud sein Distsantsliist Vertikaalne voodrilaud	250 mm 22 mm 20 mm	<u>KAT-4 katusekalle 10°(projekteeritav konstruktsioon)</u> Valgusplaneelist katusekate Roovitus 50 x 25 mm Puidust sarikad	25 mm 32 mm 150 mm

Märkused:

- Kõikide materjalide paigaldamisel järgida tootjapoolseid juhiseid.
- Vundamentidalmiku täpsed mõõtmed täpsustatakse pärast pinnase geoloogilisi uuringuid.
- Antud joonist tuleb lugeda ja on kehtiv ainult koos seletuskirjaga.
- Antud joonis on kaitstud autoriõigusega, selle kopeerimine, levitamine, reproduitseerimine, samuti selles muudatuste tegemine ilma autoriõiguseomaniku loata on keelatud.
- Joonis võib sisaldada konfidentsiaalset informatsiooni, mille tahtlik levitamine on karistatav.