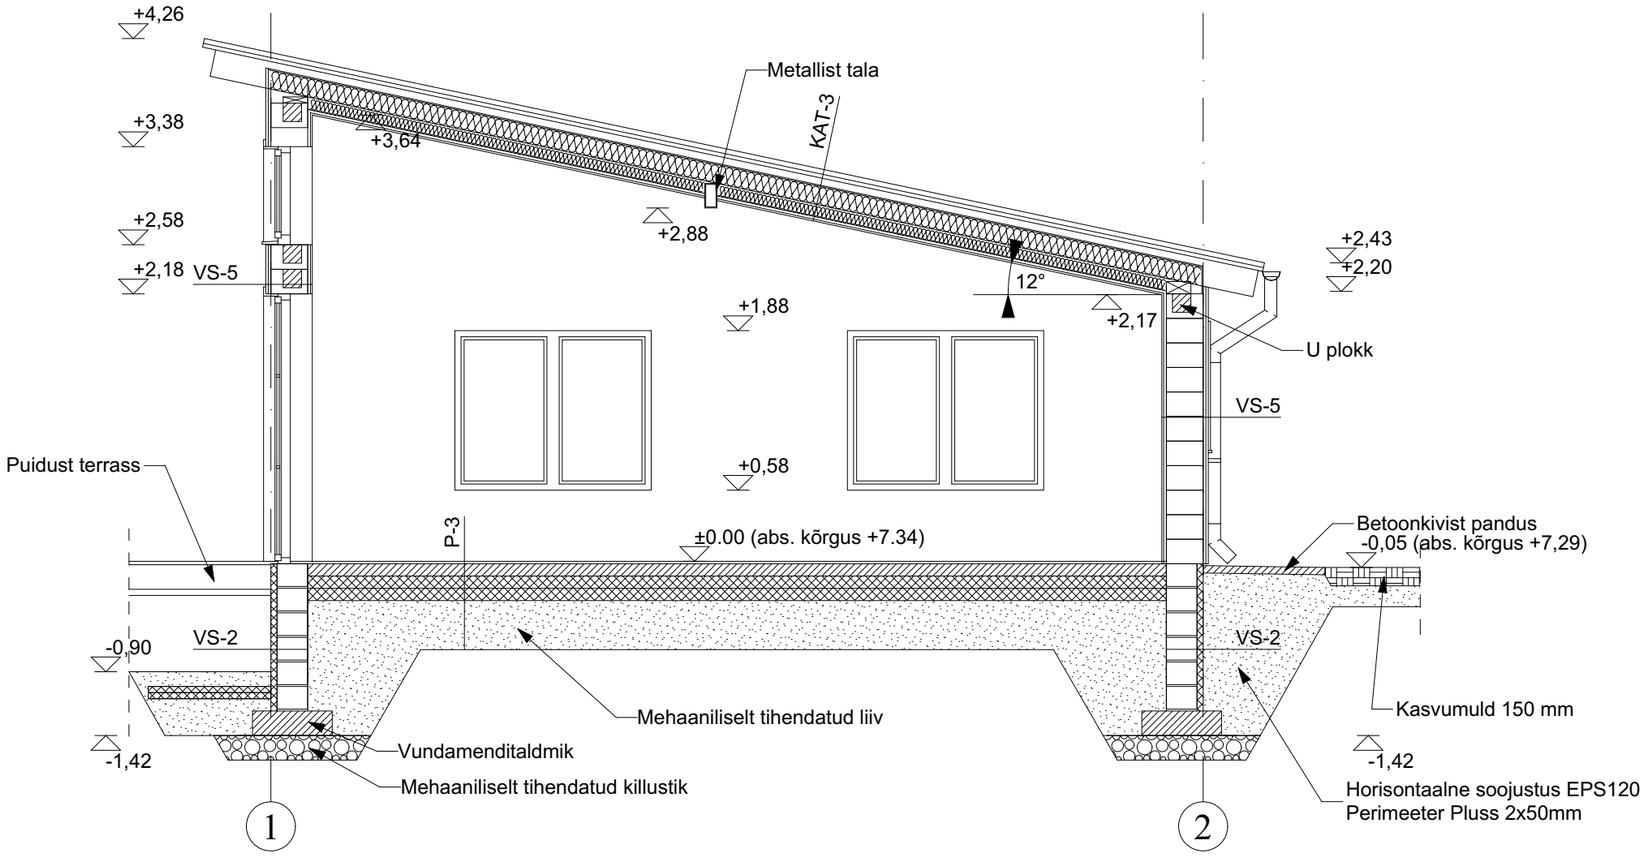

P-3 (projekteeritav konstruktsioon)

Keraamilised plaadid koos seguga	20 mm
Hüdroisolatsioon (märjad ruumid)	
Betoonist põrandaplaat	100 mm
Põrandaküttetorud	
Armatuurvõrk	
2x EPS100 100 mm soojustus	200 mm
Mehaaniliselt tihendatud liiv	
Olemasolev pinnas	

VS-2 (projekteeritav konstruktsioon)

Maapealses osas krohv	
Soojustus EPS120 Perimeeter Plus	50 mm
Maaaluses osas SBS hüdroisolatsioon	
Keramsiitplokk 5 MPa	300 mm

VS-5 (projekteeritav konstruktsioon)

Laudis	15 mm
Distantsliist	22 mm
Bauroc Ecoterm plokk	300 mm
Distantsliist	22 mm
Vertikaalne voodrilaud	20 mm

KAT-2 katusekalle 12° (projekteeritav konstruktsioon)

Profiilplekist katusekate	40 mm
Roovitus 100 x 32 mm	32 mm
Puidust sarikad	200 mm
Sariakte vahel tuuletõkkekips + 150mm kivivill	
Puitroovid / Soojustus kivivill	100 mm
Aurutõkkekile	
Distantsliist 22 x 50 mm	22 mm
Sisevoodrilaud	15 mm

Märkused:
- Kõikide materjalide paigaldamisel järgida tootjapoolseid juhiseid.
- Antud joonist tuleb lugeda ja on kehtiv ainult koos seletuskirjaga.
- Antud joonis on kaitstud autoriõigusega, selle kopeerimine, levitamine, reprodutseerimine, samuti selles muudatuste tegemine ilma autoriõiguseomaniku loata on keelatud.
- Joonis võib sisaldada konfidentsiaalset informatsiooni, mille tahtlik levitamine on karistatav.