
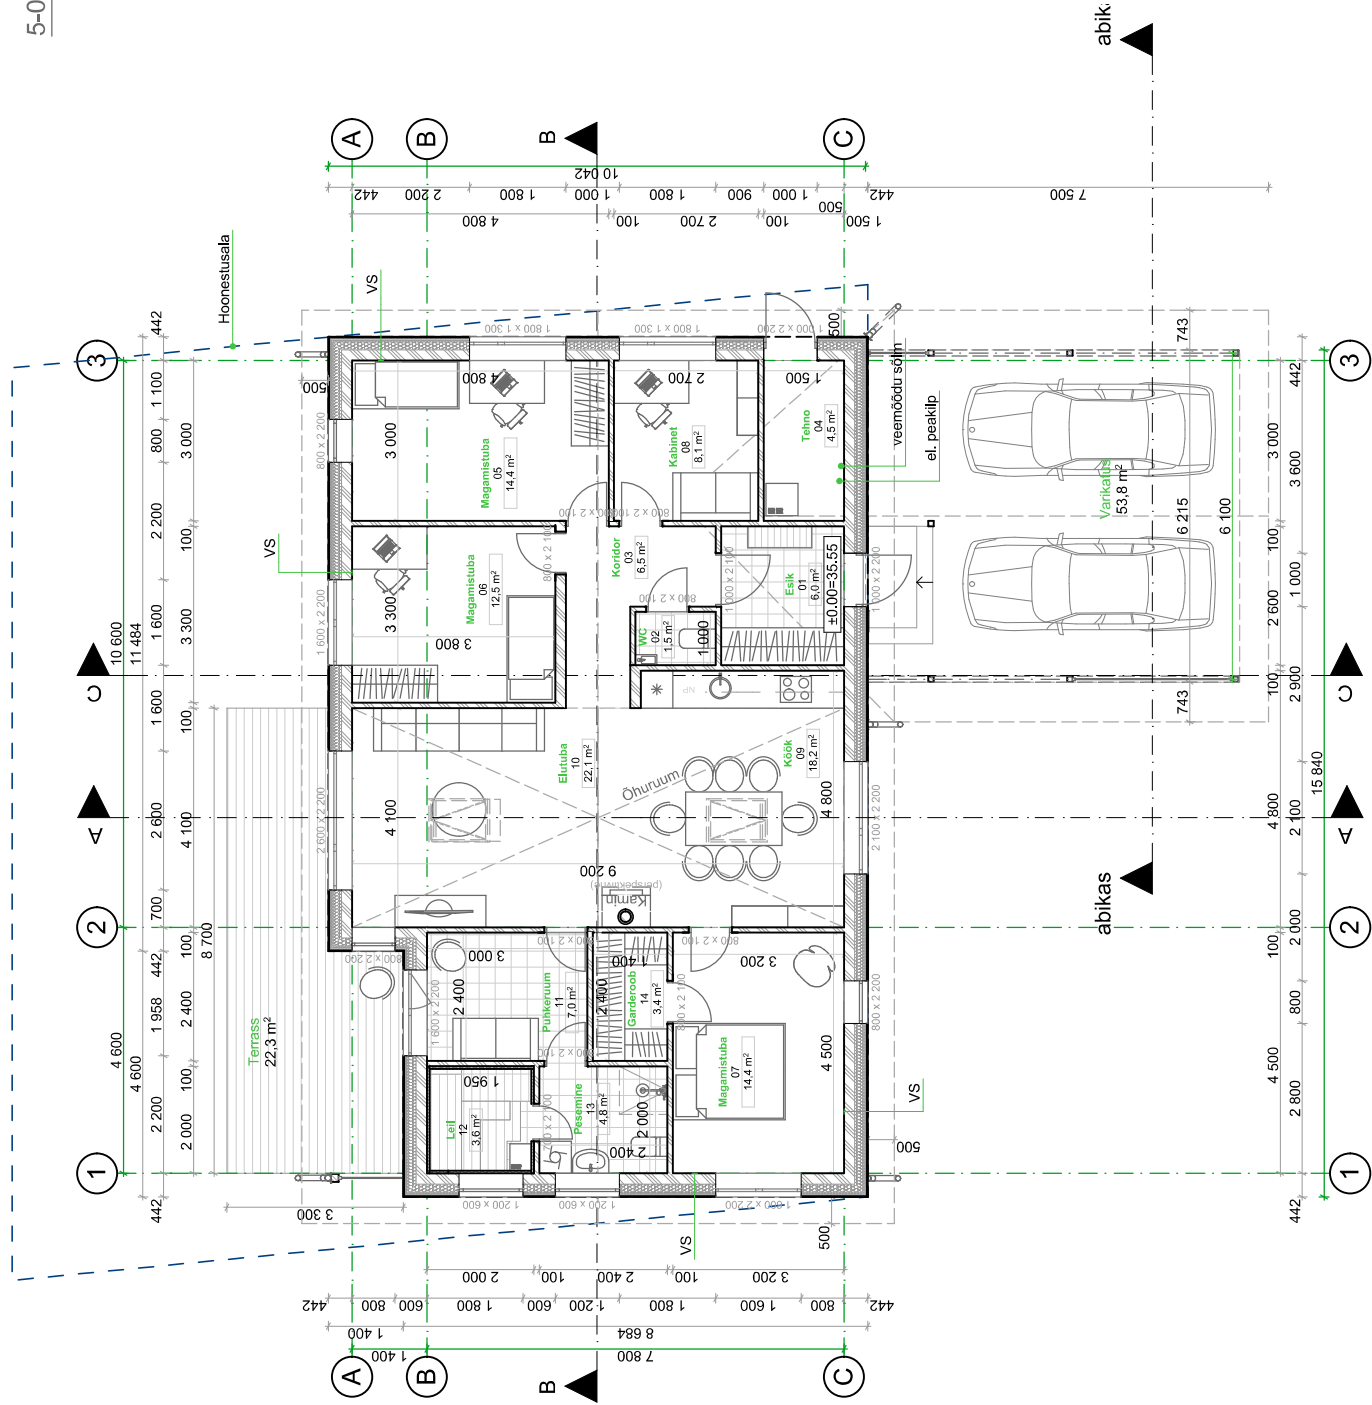


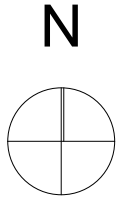

Märkused:

Välissein VS: U = 0,15 W/m²K

-vert. laudis 18 x 95 mm

-pov 22 mm

-distantliist 22 mm

-tuletõke ISOVER RKL-31 30 mm

-mineraalvill 150 mm

-kergeplok 200 mm

-siseviimistlus

Sisesein SS:

-siseviimistlus

-FIBO kergplok 100 mm (kandvad seinad 200 mm)

-siseviimistlus

Ruumide eksplikatsioon		
Ruumi nr	Ruumi nimetus	Pindala
01	Esik	6,0
02	WC	1,5
03	Koridor	6,5
04	Tehno	4,5
05	Magamistuba	14,4
06	Magamistuba	12,5
07	Magamistuba	14,4
08	Kabinet	8,1
09	Köök	18,2
10	Elutuba	22,1
11	Puhkeruum	7,0
12	Leil	3,6
13	Pesemine	4,8
14	Garderoob	3,4
		127,0 m²