


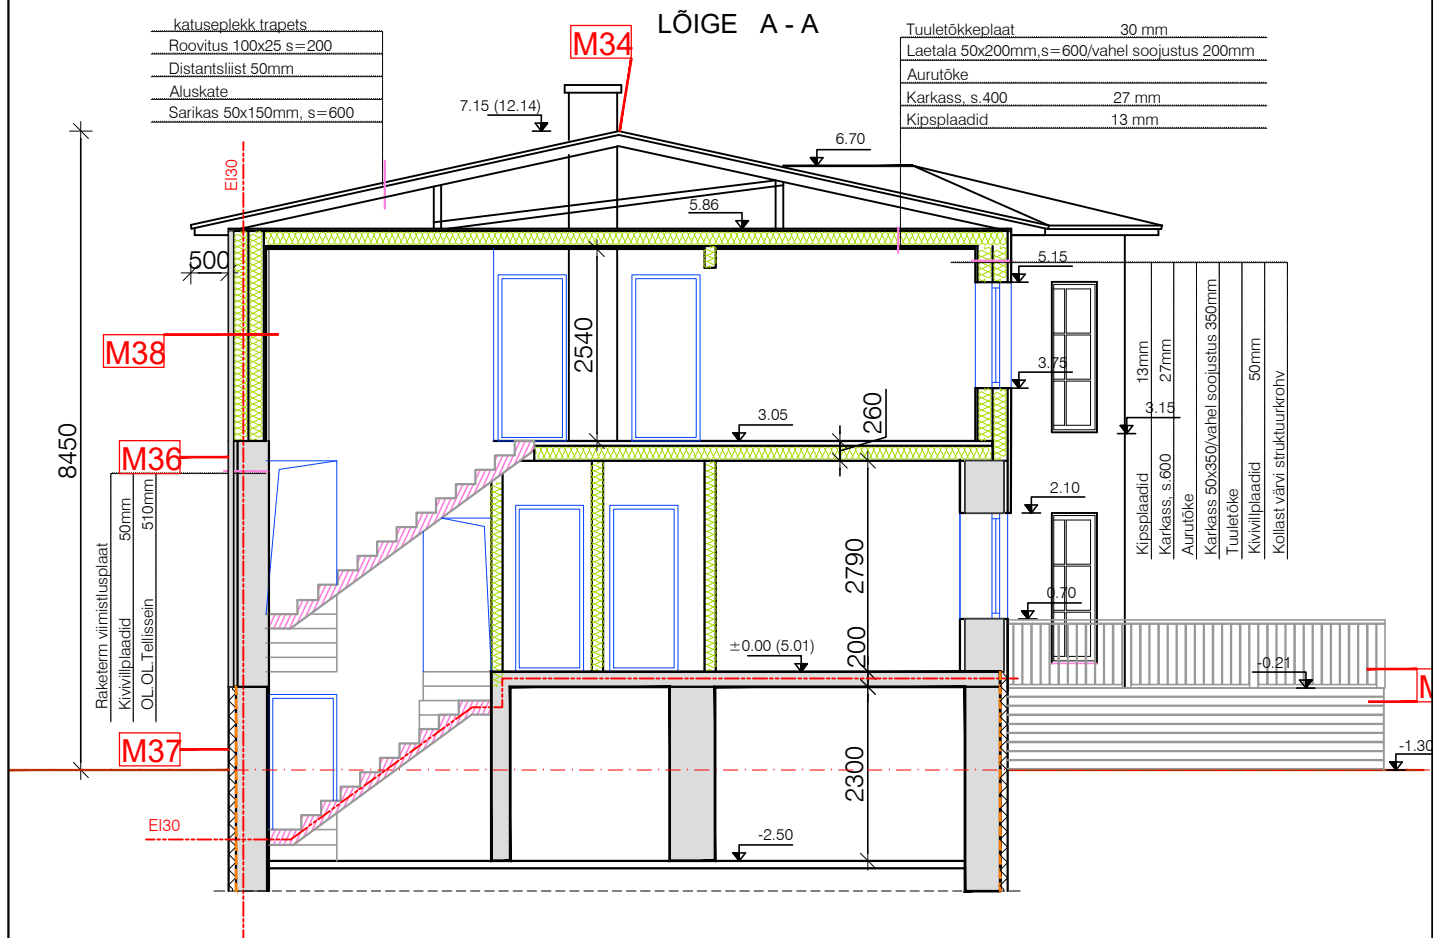

MUUDATUSED

M15- Terrassi kuju ja trepp muudetud

M34- Katuse kõrgust vähendatud

M36- Välisviimistlus muudetud

M37- Sokli välisviimistlus muudetud

M38- Seinakonstruktsioon muudetud

v02	Lisatud algsele projektile tehtud muudatuste tähised ja kirjeldused	I.S.	03.04.20
Muudatus Arv	Muudatuse kirjeldus	Nimi	Kuupäev
Tellijä:	LISBET NIINEPUU	Projekti staadium:	MUUDATUSPROJEKT
Objekt:	TUULEVESKI TN 23 TALLINN ÜKSIKELAMU	Joonise nimetus:	LÕIGE A-A
			Möötkava: 1:100
OÜ STERN	Projekteeris: Ilona Stern	Töö nr: 20201	Eriala: AR
		Kuupäev: 20.03.2020	Joonise number: AR-6-201
			Muudatus: v02
Reg.nr. EEP004159 / Äireg.kood 12345425 stern.ilona@gmail.com tel:56656139			