


VAADE B

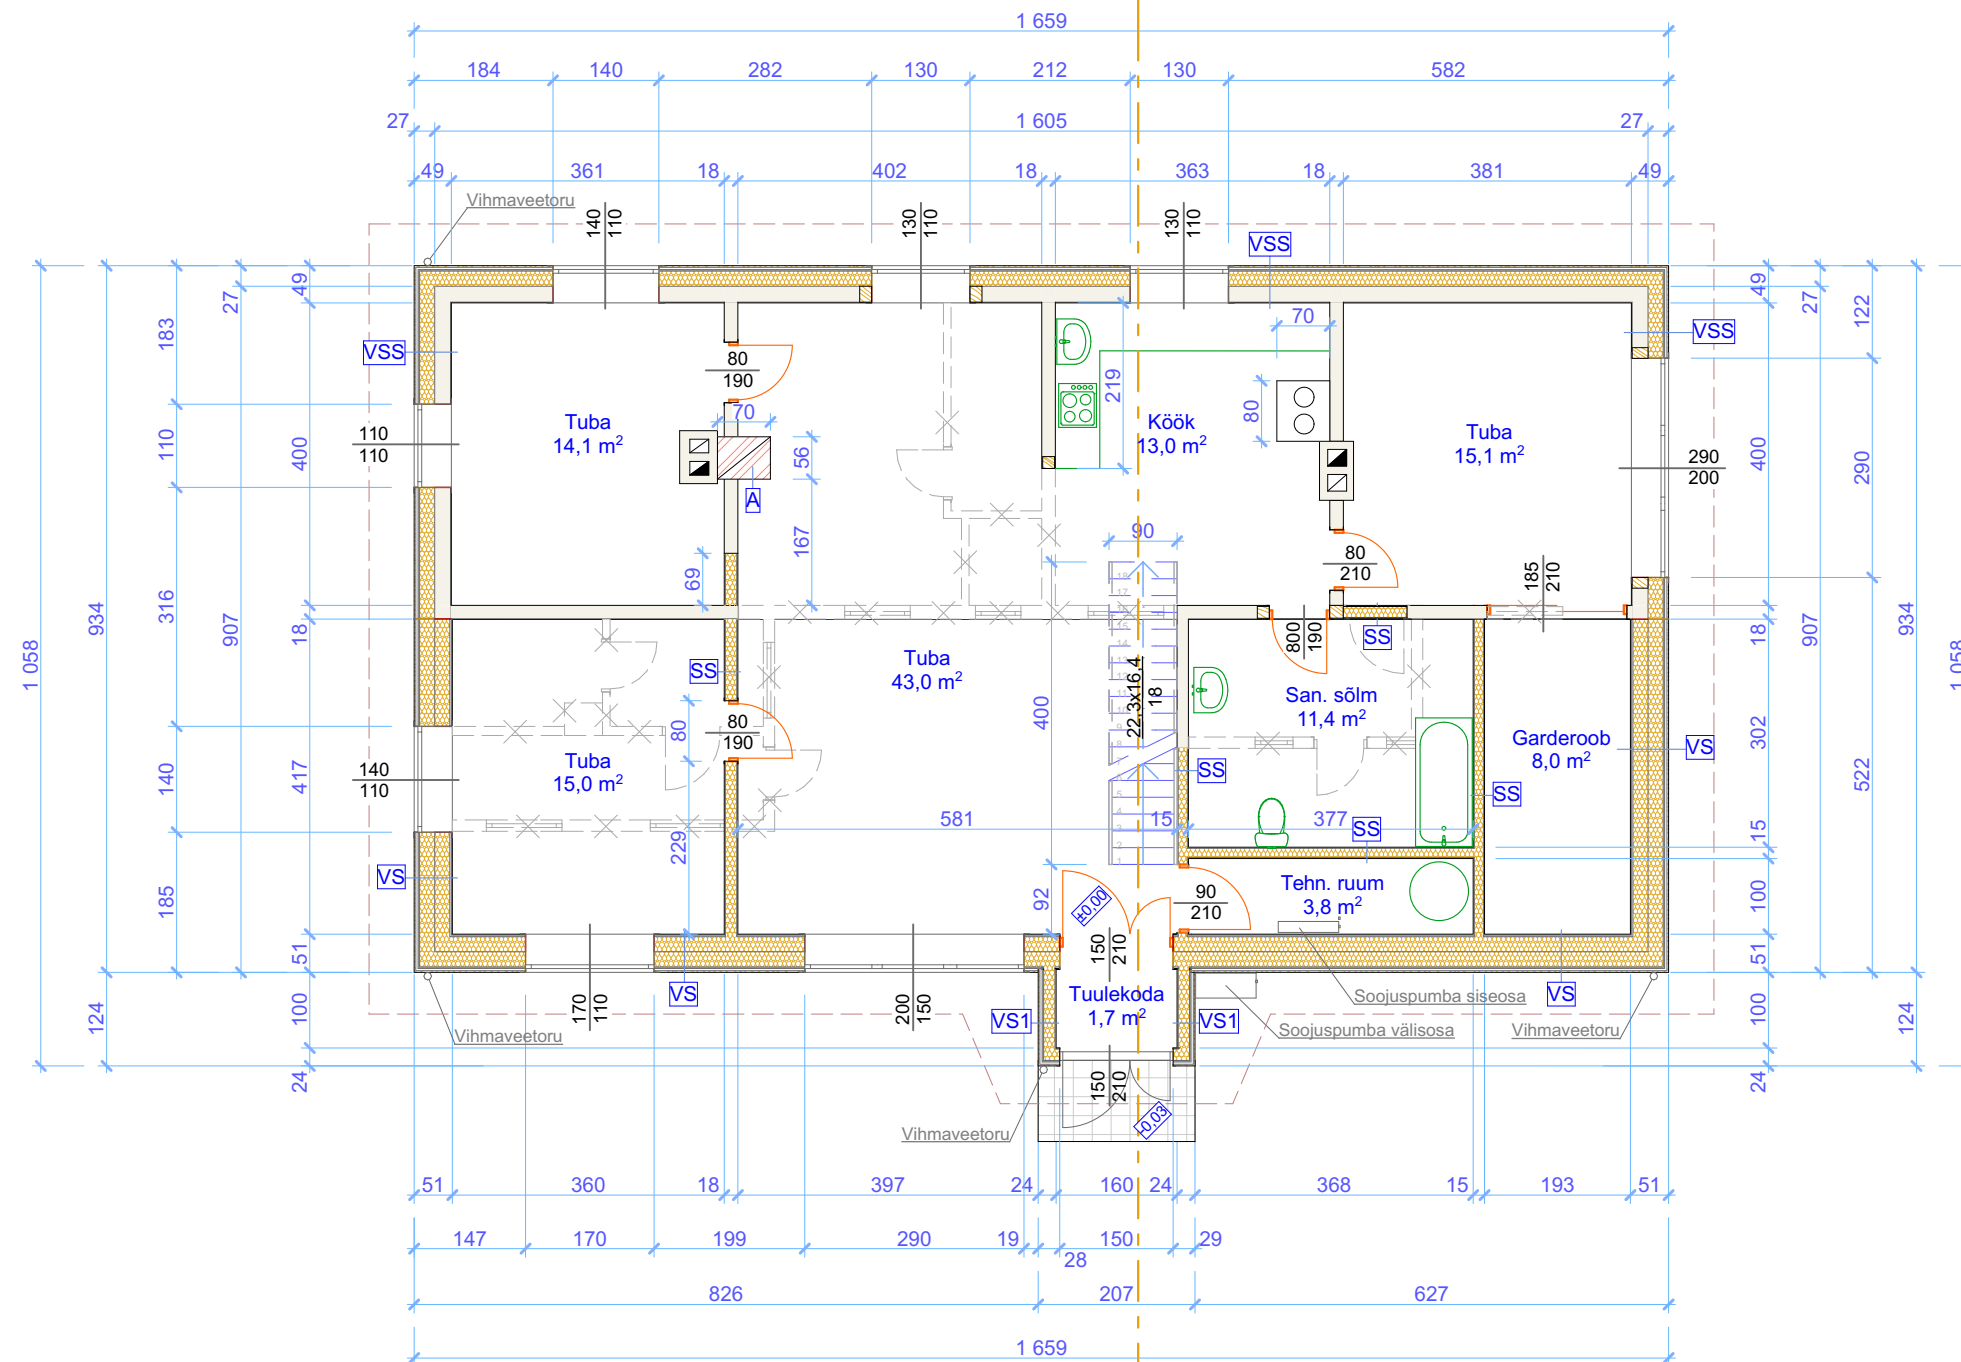

VAADE A

Tingmärgid	
	proj. kivivill
	proj. tulekõrge
	proj. katteplaadid
	proj. puit
	proj. tulekindel kivi
	olemasolevad konstruktsioonid
	lammutatavad konstruktsioonid

Projekteeritud konstruktsioonid

VSS Välisseina soojustus
 laudvooder 22mm
 roovitus 50x30 mm / õhkvahe
 tuuletõkkeplaat 22 mm
 kivivill 200 mm
 aurutõkke kile
 olemasolev sein

VS Välissein
 laudvooder 22mm
 roovitus 50x30 mm / õhkvahe
 puitkarkass 50x200 mm
 tuuletõkkeplaat 22 mm
 kivivill 200 mm
 puitkarkass 50x200 mm
 kivivill 200 mm
 aurutõkke kile
 roovitus 50x20 mm
 kipsplaat 13 mm

VS1 Välissein
 laudvooder 22mm
 roovitus 50x30 mm / õhkvahe
 tuuletõkkeplaat 22 mm
 puitkarkass 50x150 mm
 kivivill 150 mm
 aurutõkke kile
 kipsplaat 13 mm

SS Sisesein
 siseviimistlus
 kipsplaat 13 mm
 puitkarkass 50x120 mm
 kivivill 120 mm
 kipsplaat 13 mm
 siseviimistlus

A Ahi
 tulekindel kivi

- Märkused:**
- Kõiki projektis esitatud materjale on lubatud asendada samaväärsetega.
 - Kõik mõõdud täpsustada objektil.
 - Kõikide toodete paigaldamisel tuleb lähtuda paigaldusjuhenditest ja vajadusel koostada konstruktsiooniprojekt.
 - Joonisel olevad mõõdud on sentimeetrites.