


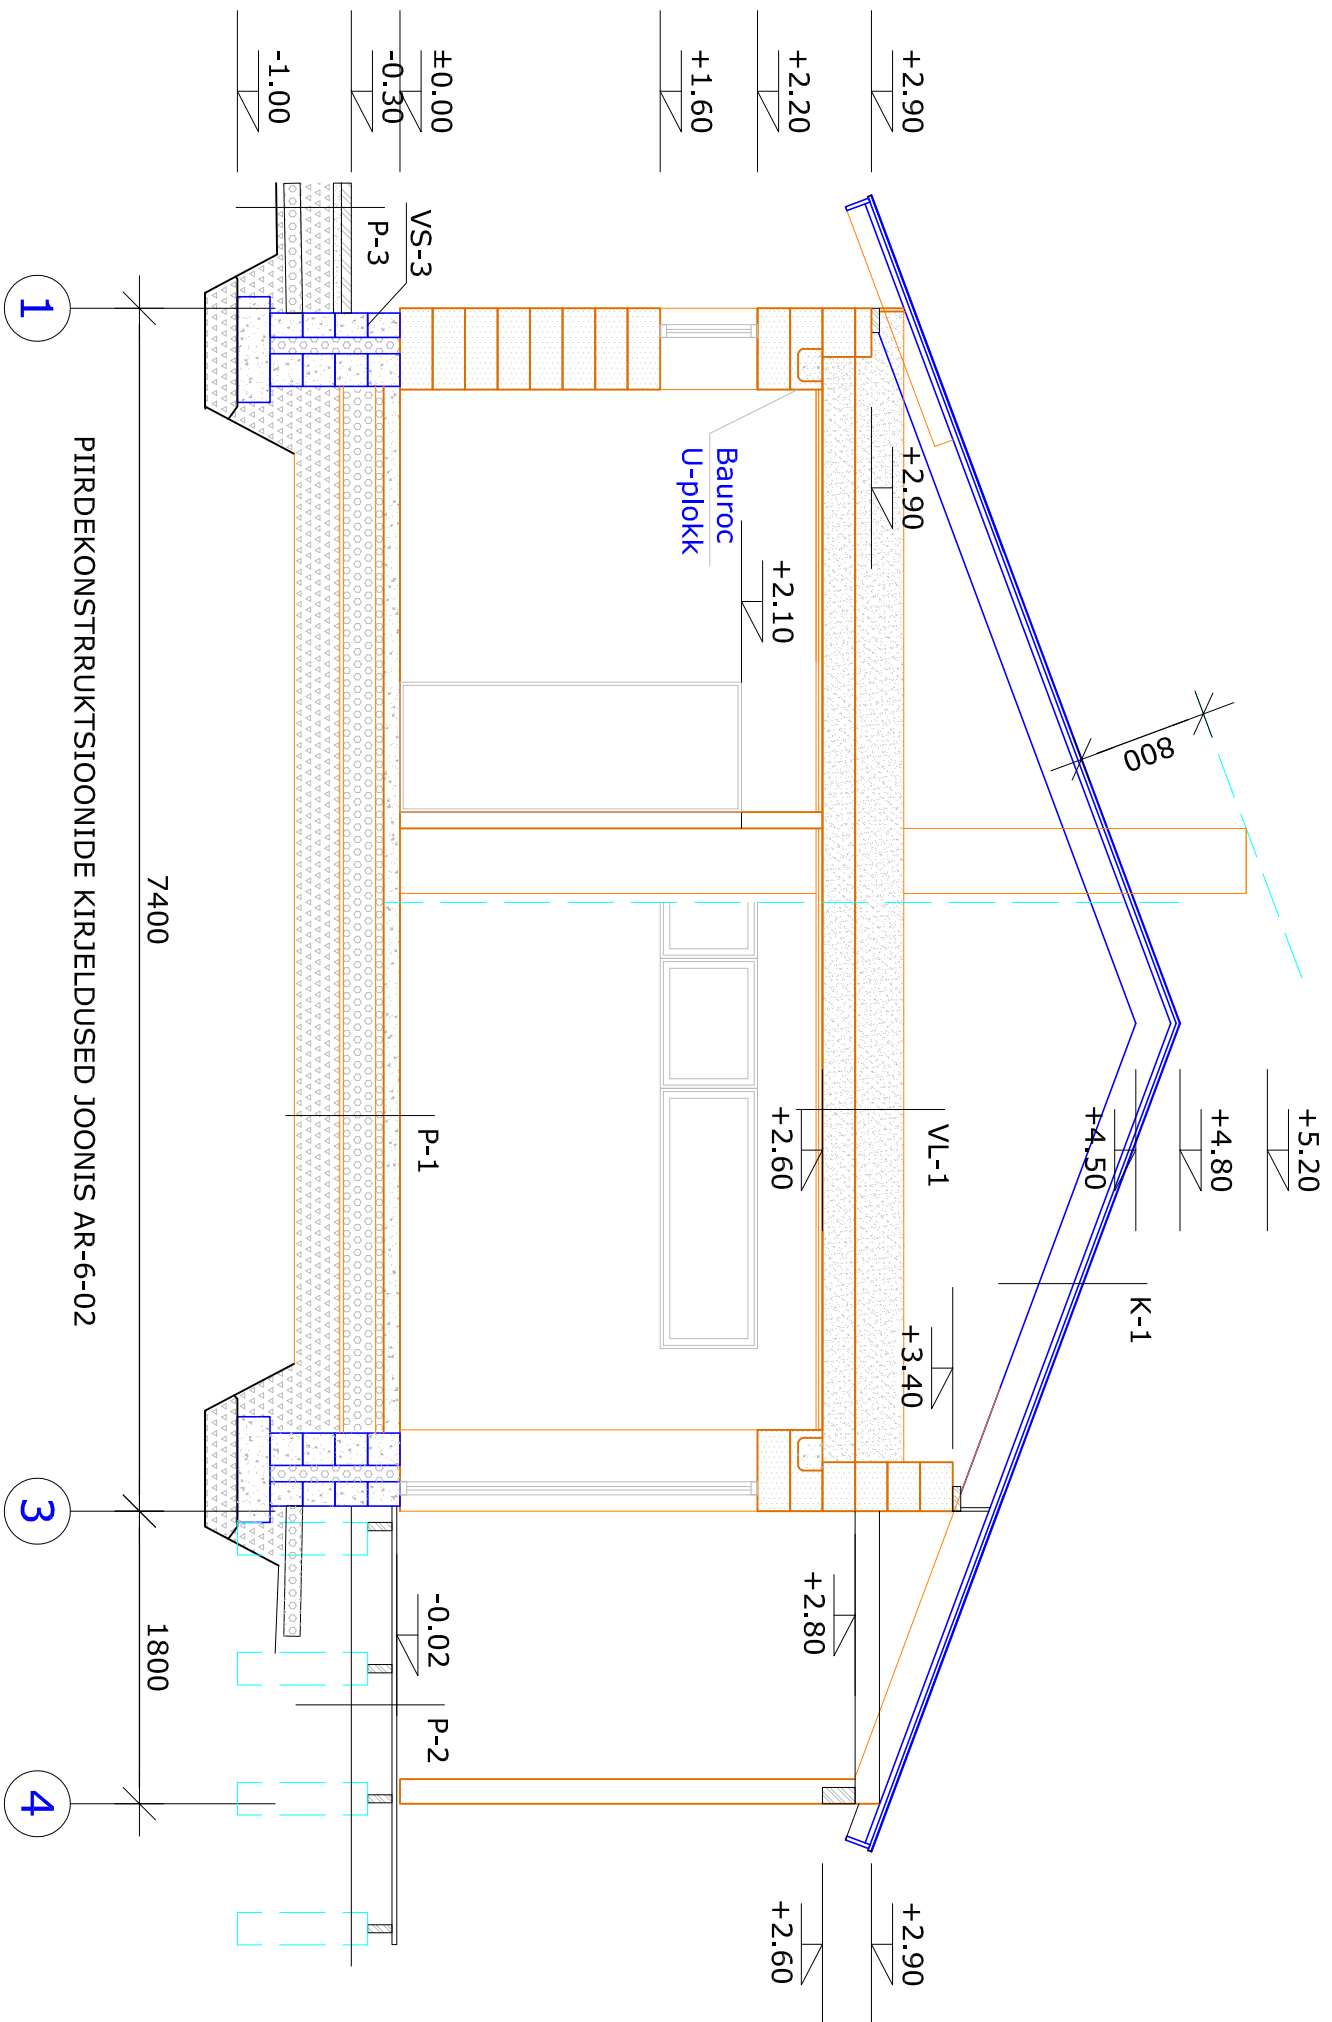

PIIRDEKONSTRUKTSIOONIDE KIRJELDUSED J00NIS AR-6-02