


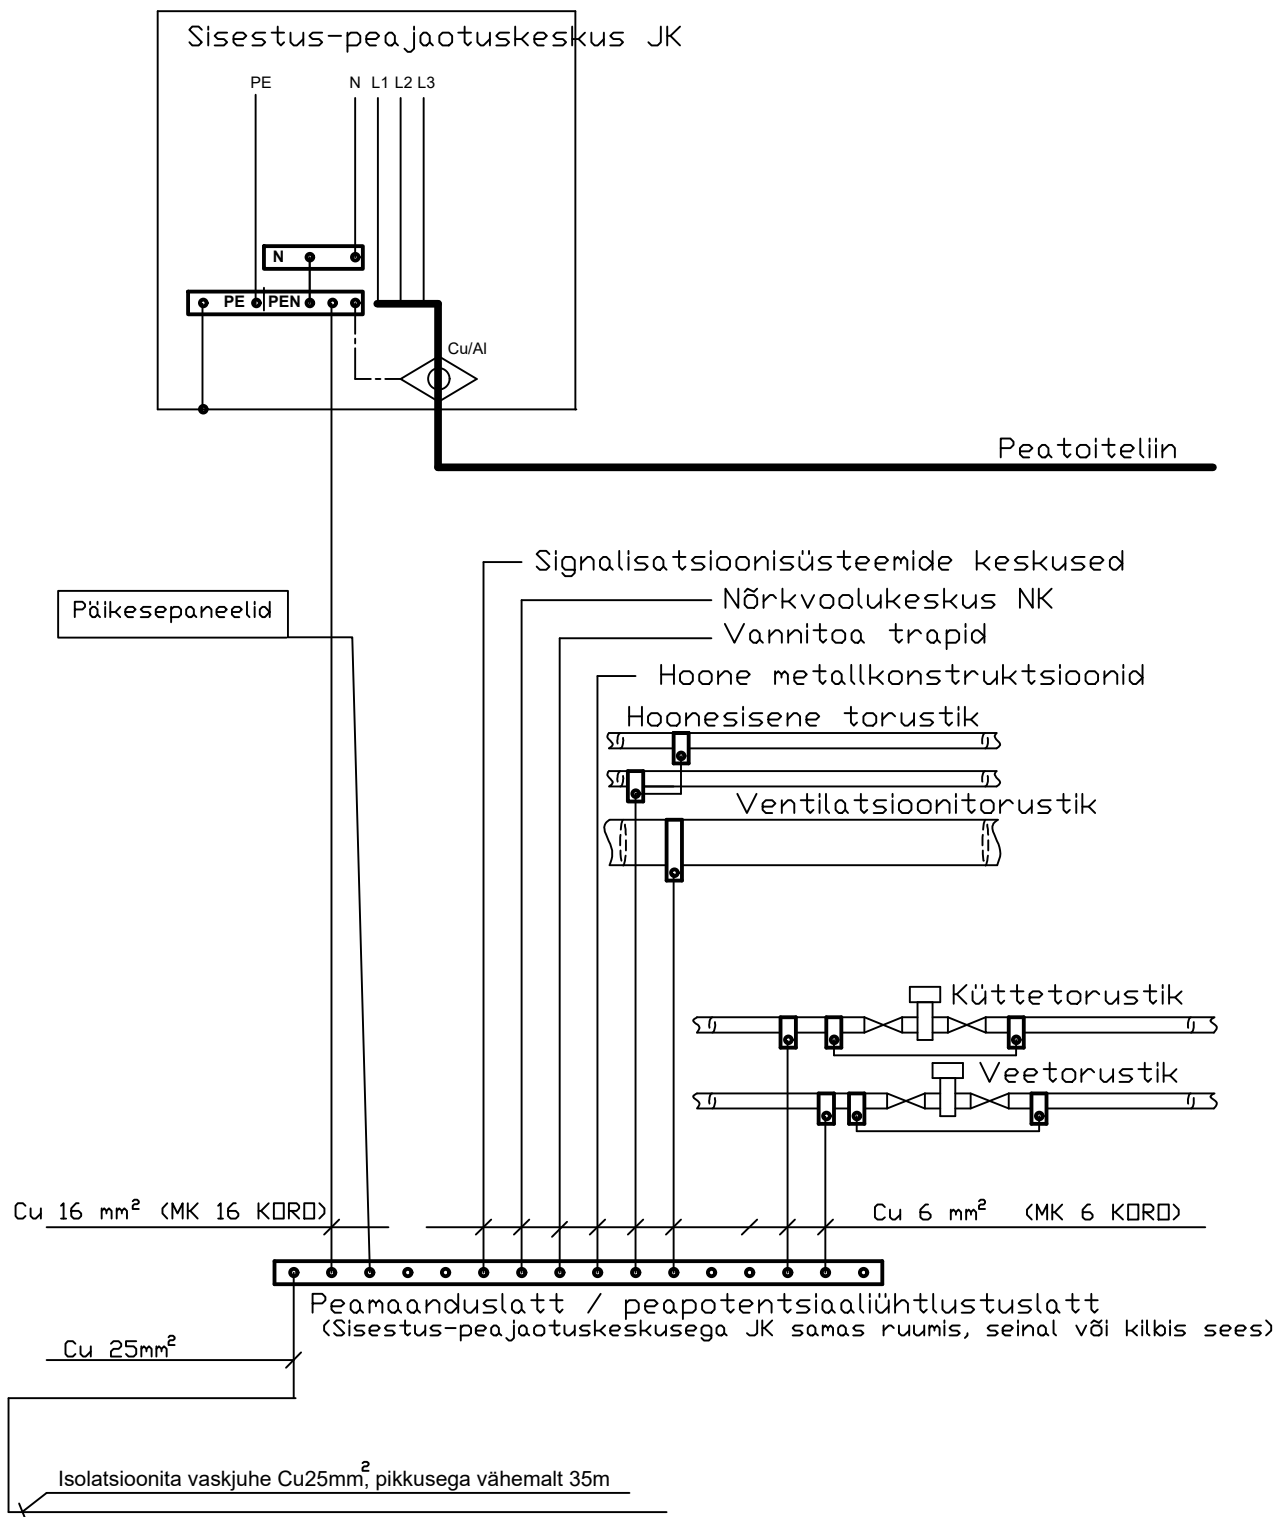

MÄRKUSED

1. Maandus- ja potentsiaaliühtlustuspaigaldis ehitada välja lähtudes eeskirjast - EVS-IEC60364
2. Maanduskontuuri võib paigaldada toitekaabliga paralleelselt ühte kraavi, või kasutada vundamendimaanurit