


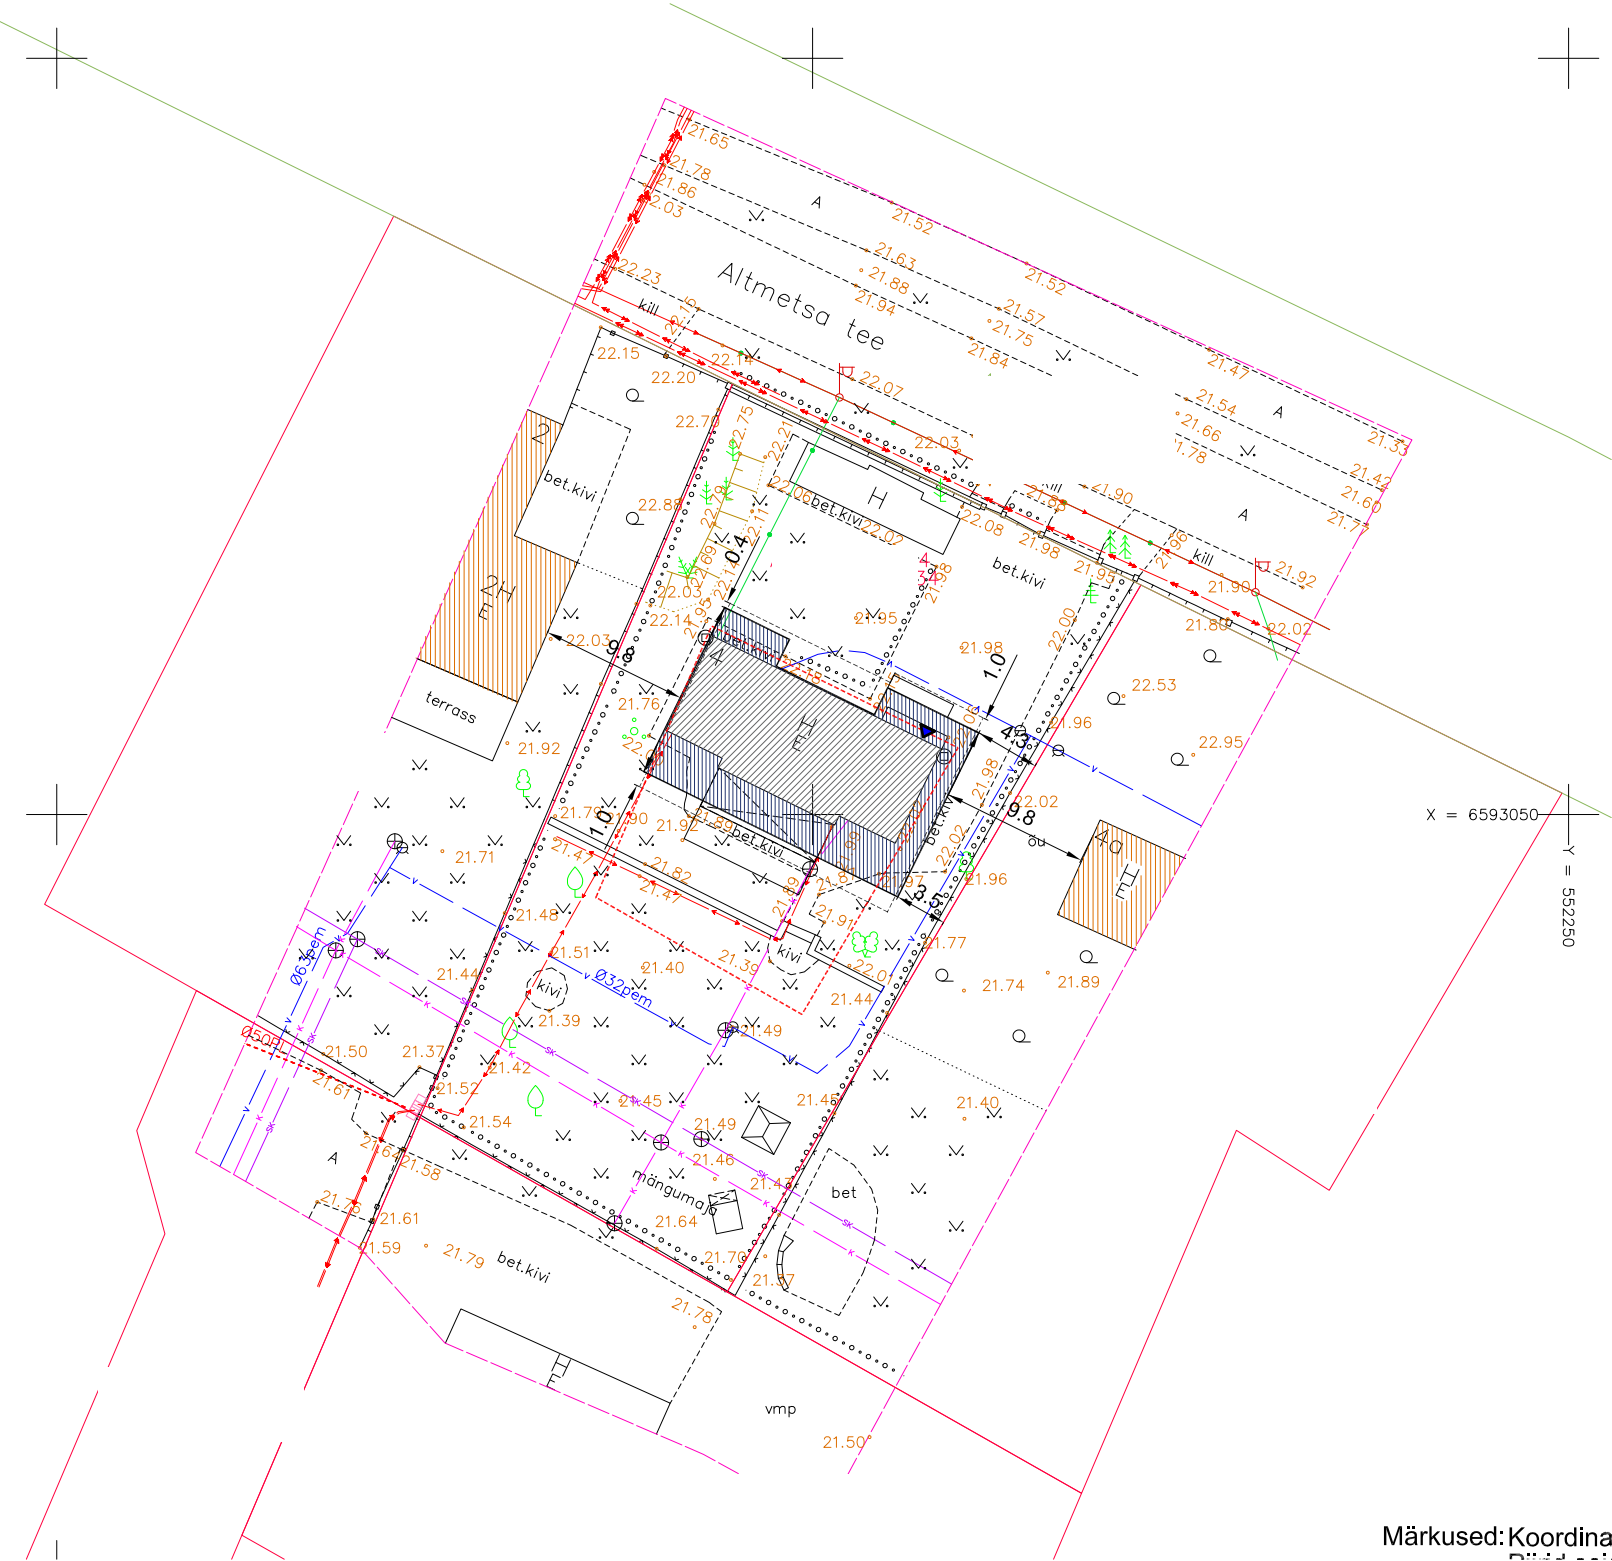

Märkused: Koordina

TINGMÄRGID:	
1. Krundipiir	
2. DP hoonestusala	
3. Projekteeritud juurdeehitus / Proj. Katuseräästad	
4. Ol. olev hoone	
5. Sissepääs	
6. Ol.olev puu	
7. Ol. olevad naaberhooned	

TEHNILISED NÄITAJAD

KATASTRÜKSUSE TUNNUS	89001:010:1734
KINNISTU PINDALA	1 426 m ²
OL.OLEV EHITISALUNE PIND	124,0 m ²
PROJ. HOONEALUNE PIND	212,5 m ²
PROJ. EHITISEALUNE PIND	251,6 m ²

DETAILPLANEERING (NR.38-2001, kehtestatud 14. Jan. 2003, Vol. otsus nr 13)

Katastriüksuse Sihtotstarve	EE100%
Max lubatud hoonete arv	2tk.
Max lubatud korruselisus	2K
Max.lubatud hoonete kõrgus maapinnast	9m
Katastriüksuse täisehituse %	15%
S.t Hoonealuseks pinnaks max.	214,0 m ²

HOONESTUSALA MUUDATUS M1:500

